


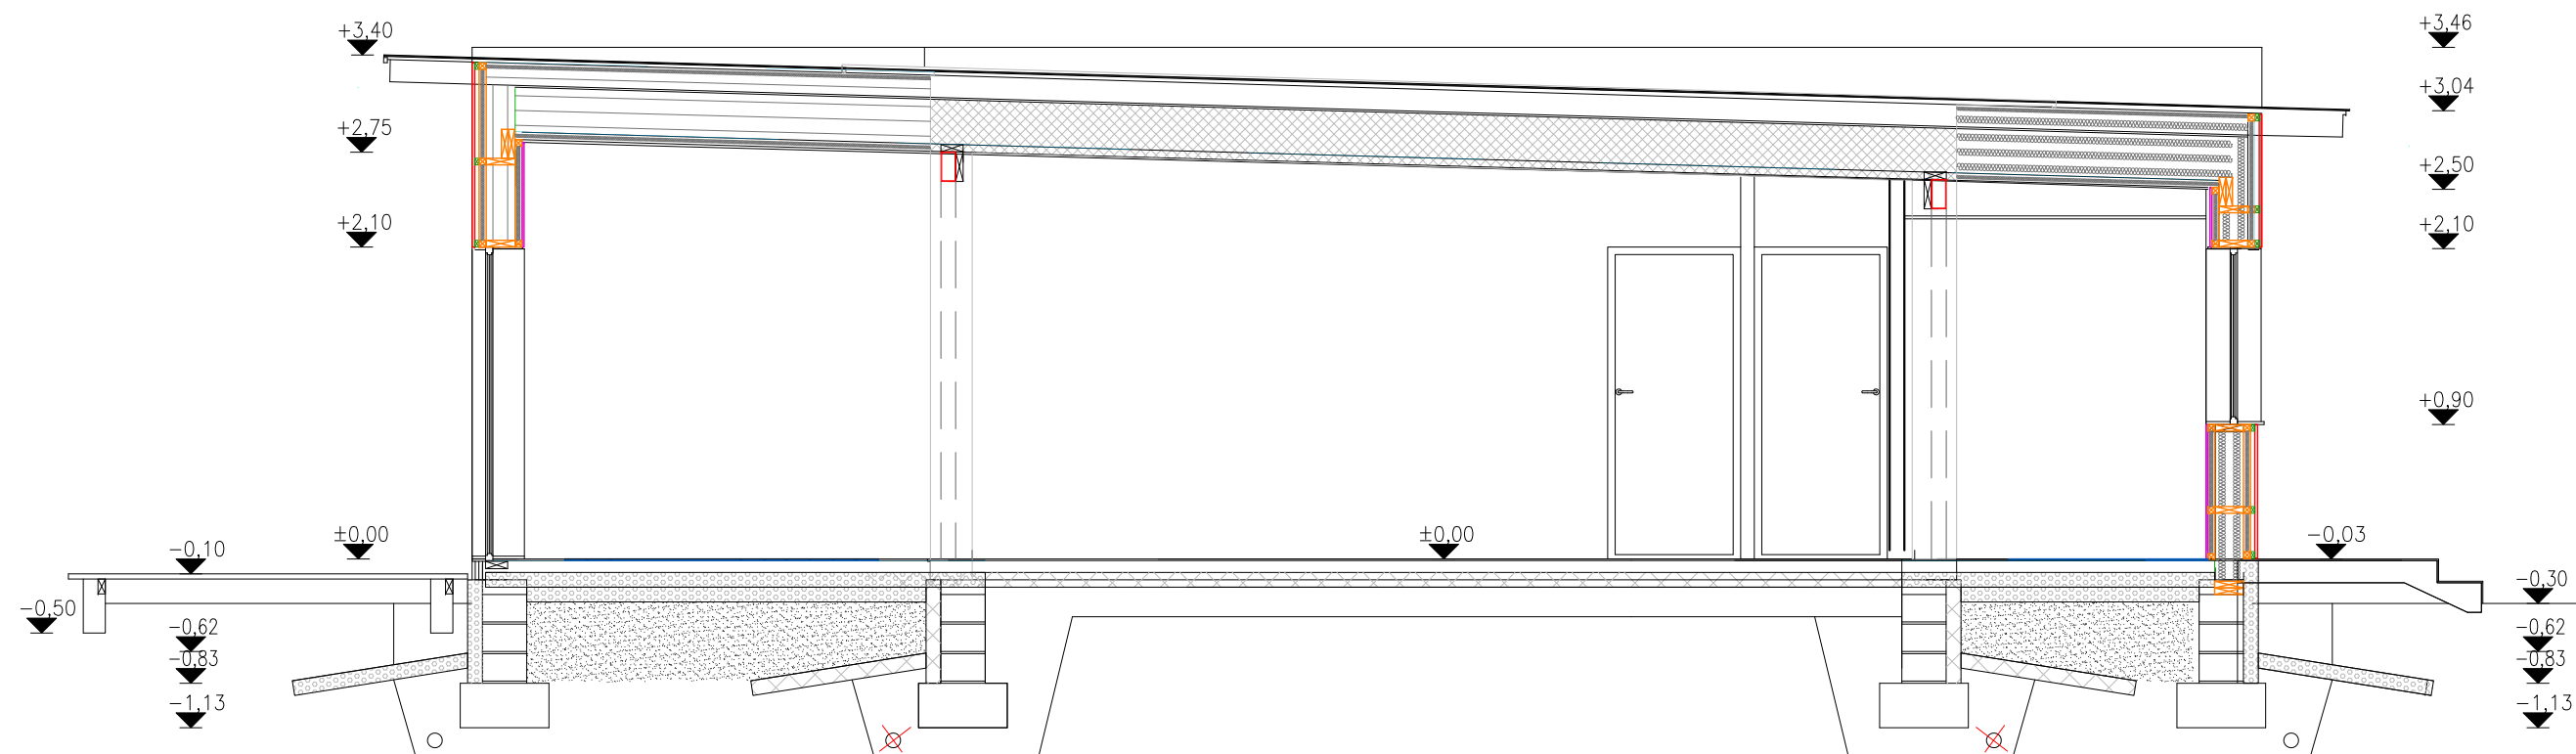

TINGMÄRGID:

-  Lammutatav sein
-  Uus sisesein
-  Uus välissein
-  Ol.olev konstruktsioon
-  Teras talad/postid

