


## PARAPETI SÕLM

M 1:10

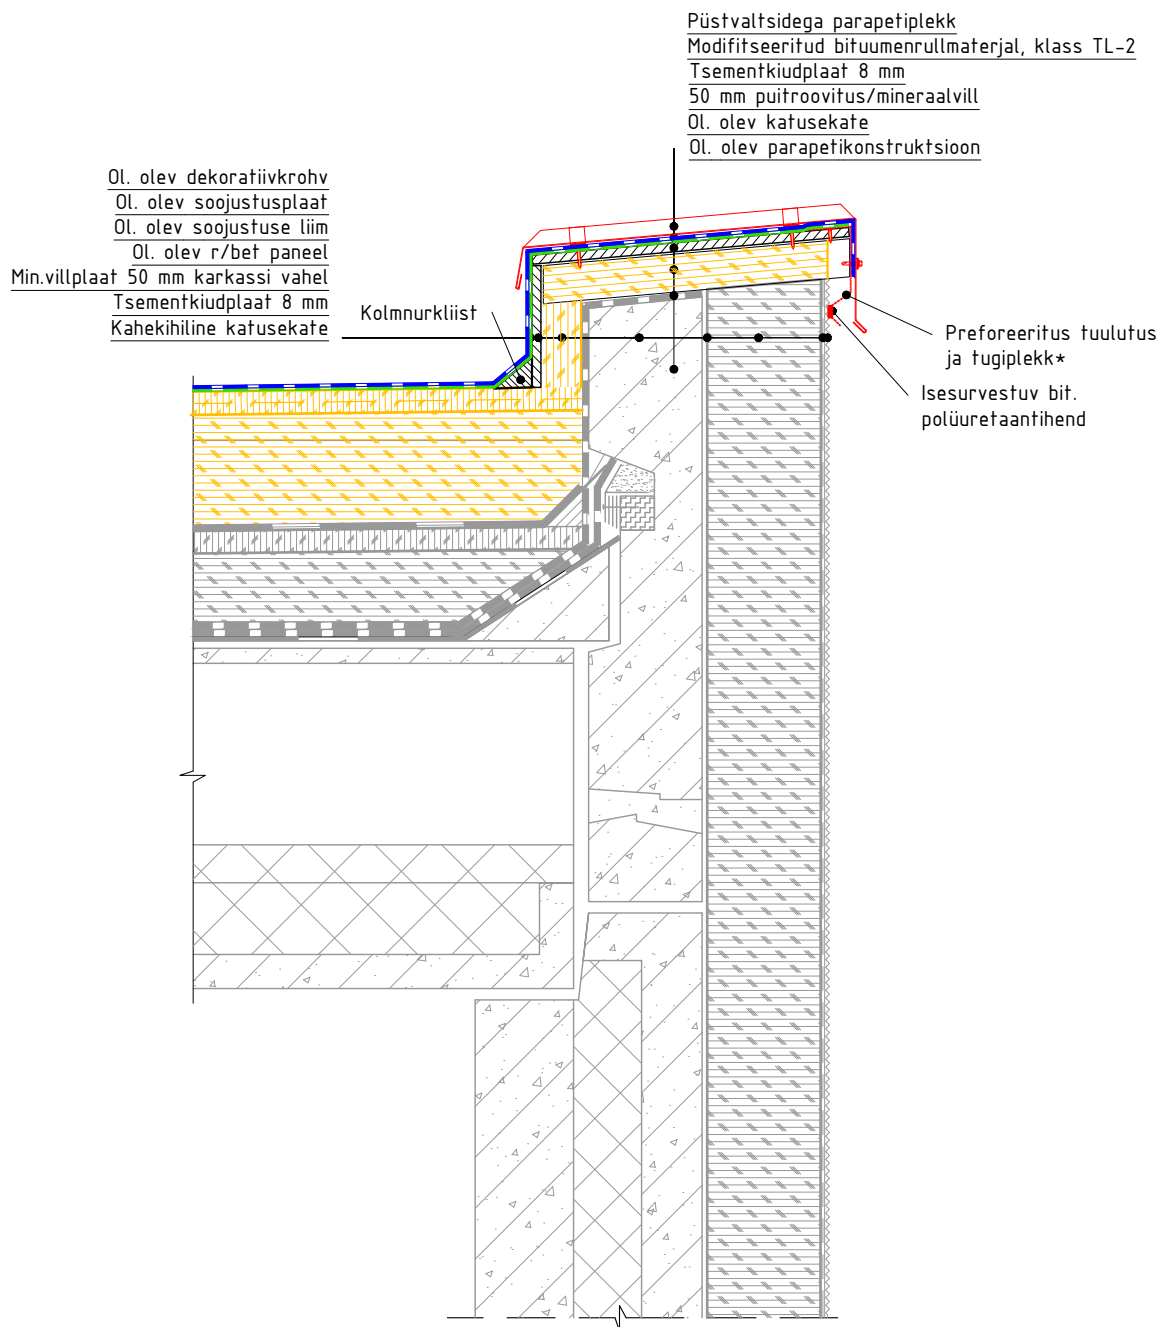


### MÄRKUSED:

Katuslae sõlmed ja lõiked on koostatud tüüpprojekti ja teadaoleva informatsiooni alusel. Projekteerija poolt katuse konstruktsioonide avamisi teostatud ei ole. Tööde käigus katuse avamisel ja vastuolude ilmnemisel joonistel kujutatud ja tegeliku olukorra vahel koostada vastav tööprojekt või kutsuda projektiteerija.


Katuslaele on paigaldatud 130 mm lisasoojustust.

\*Perfoleht galvaniseeritud teras R5 T8 35% paksus 0.7mm

<https://cronvall.ee/et/products/perfoleht-tsingitud-r5-t8?variant=42600984838298>

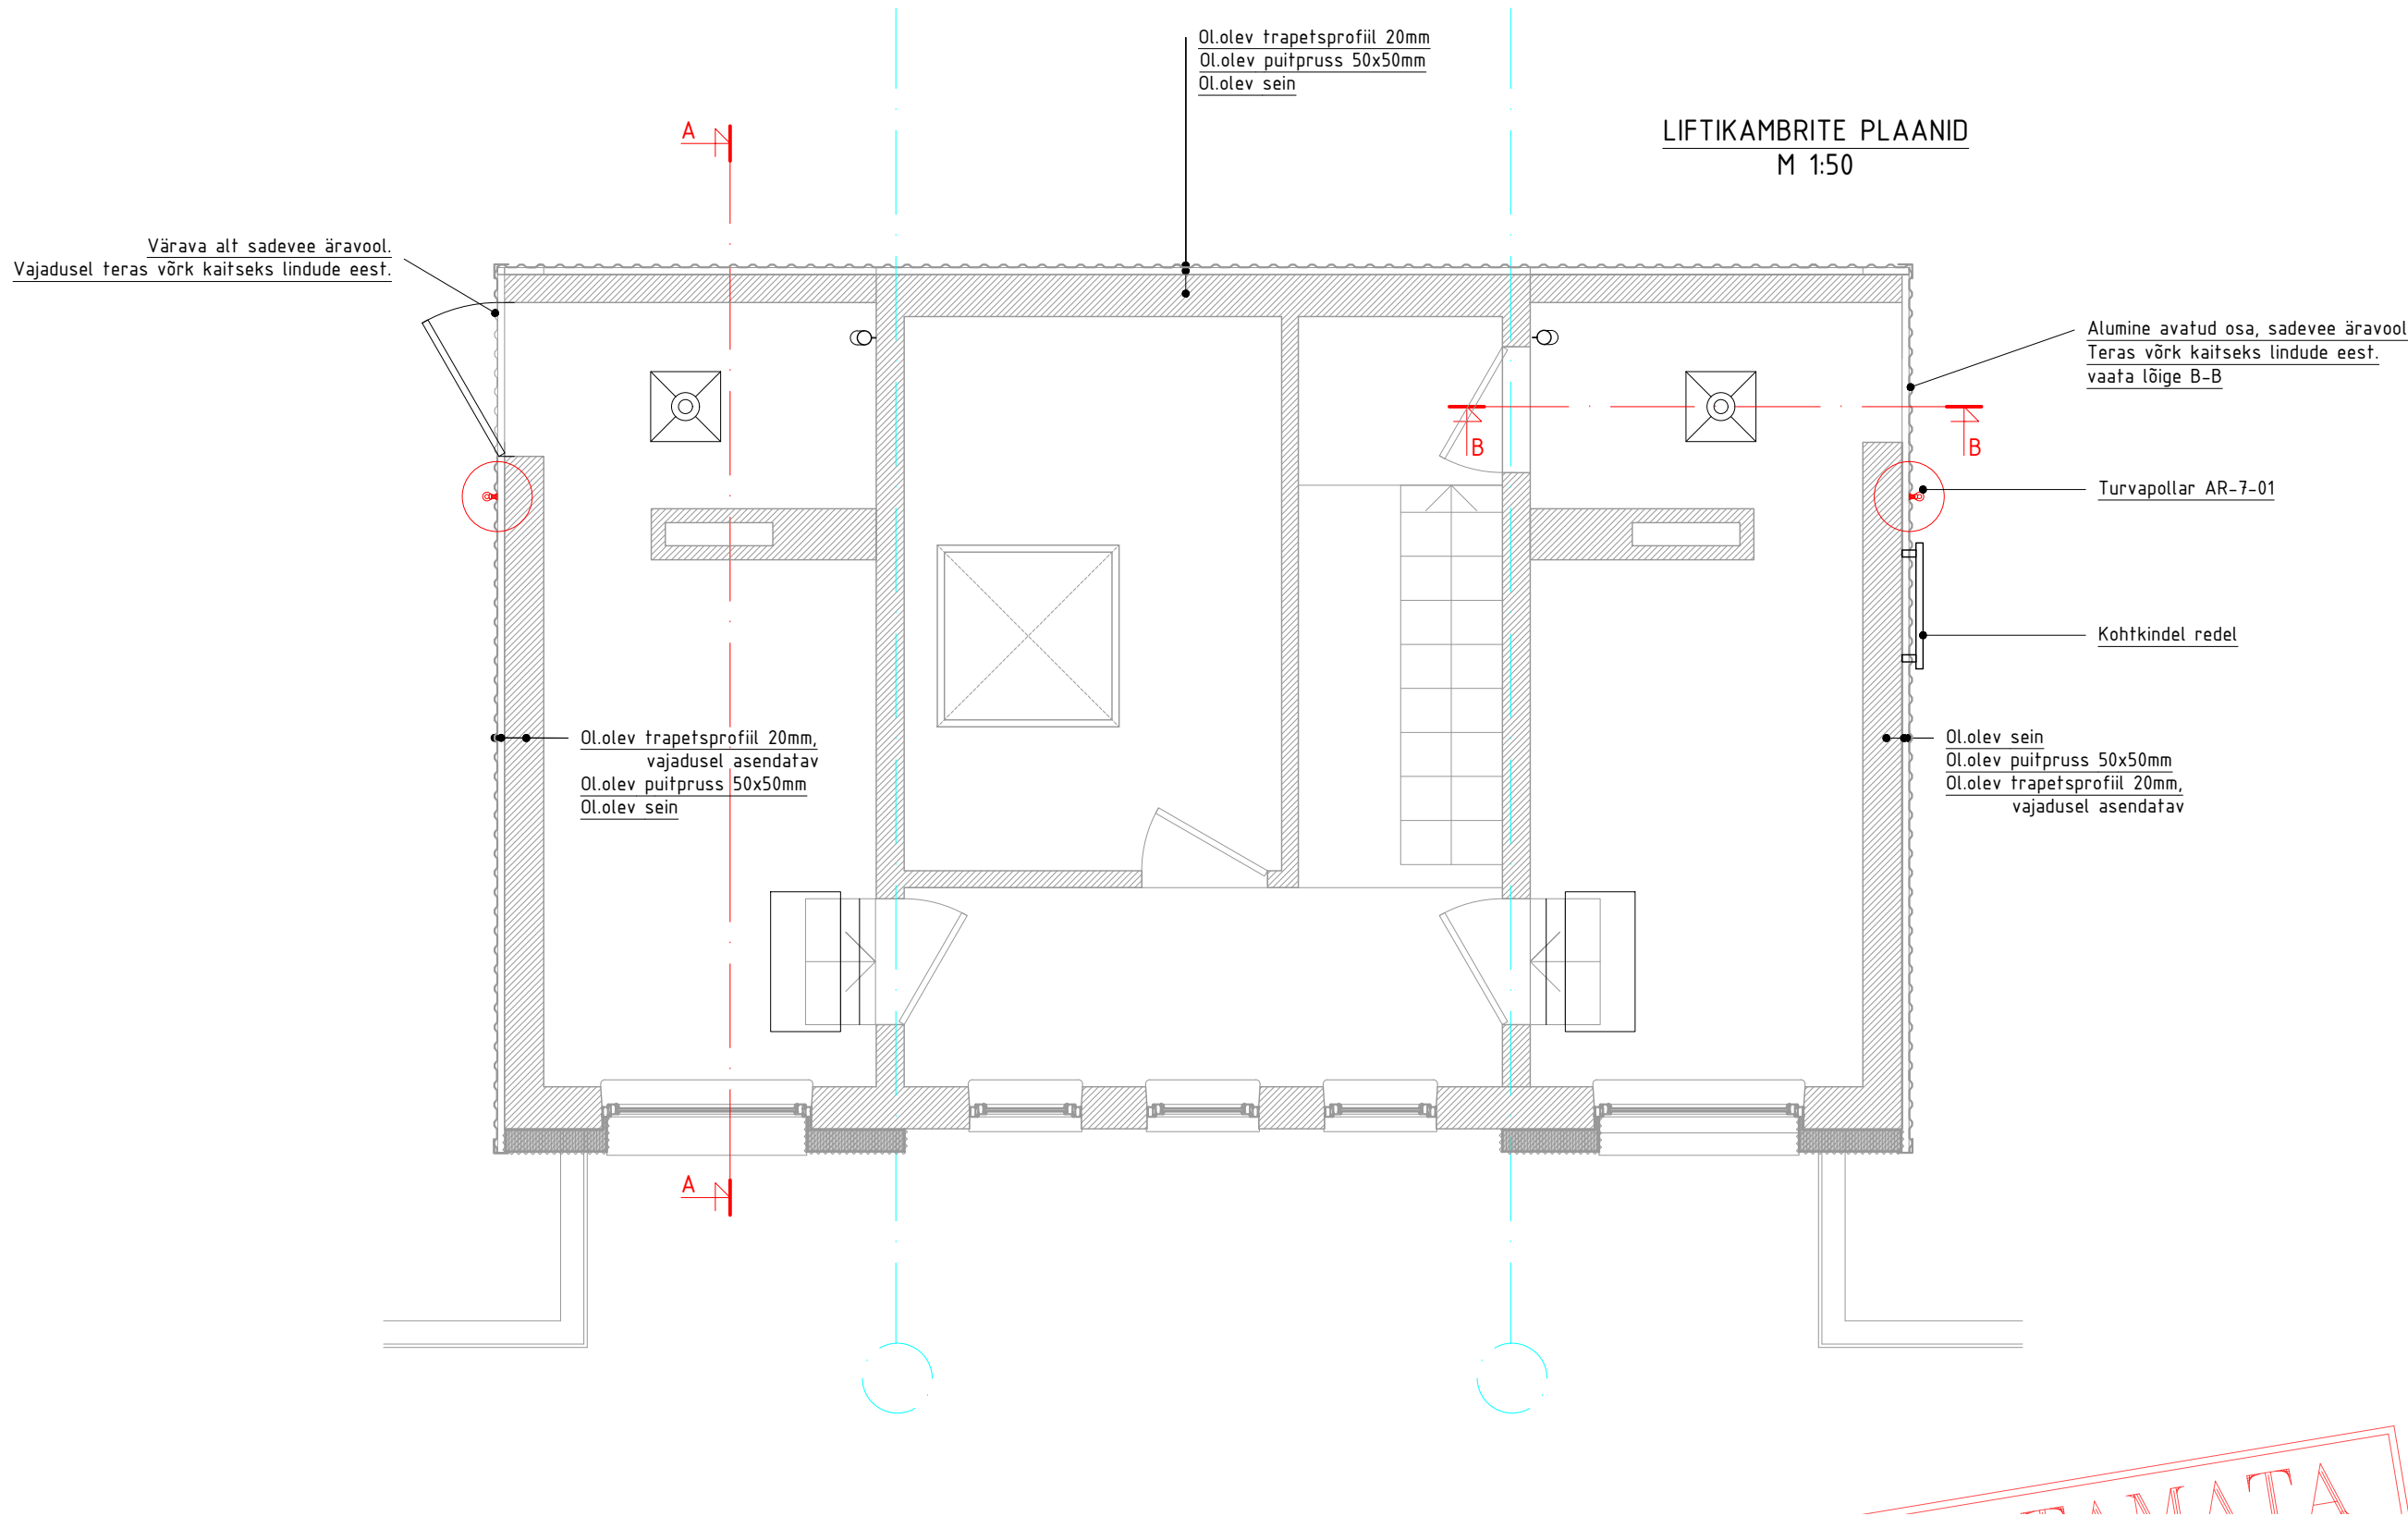


LIFTIKAMBRI LÕIGE A - A  
M 1:20

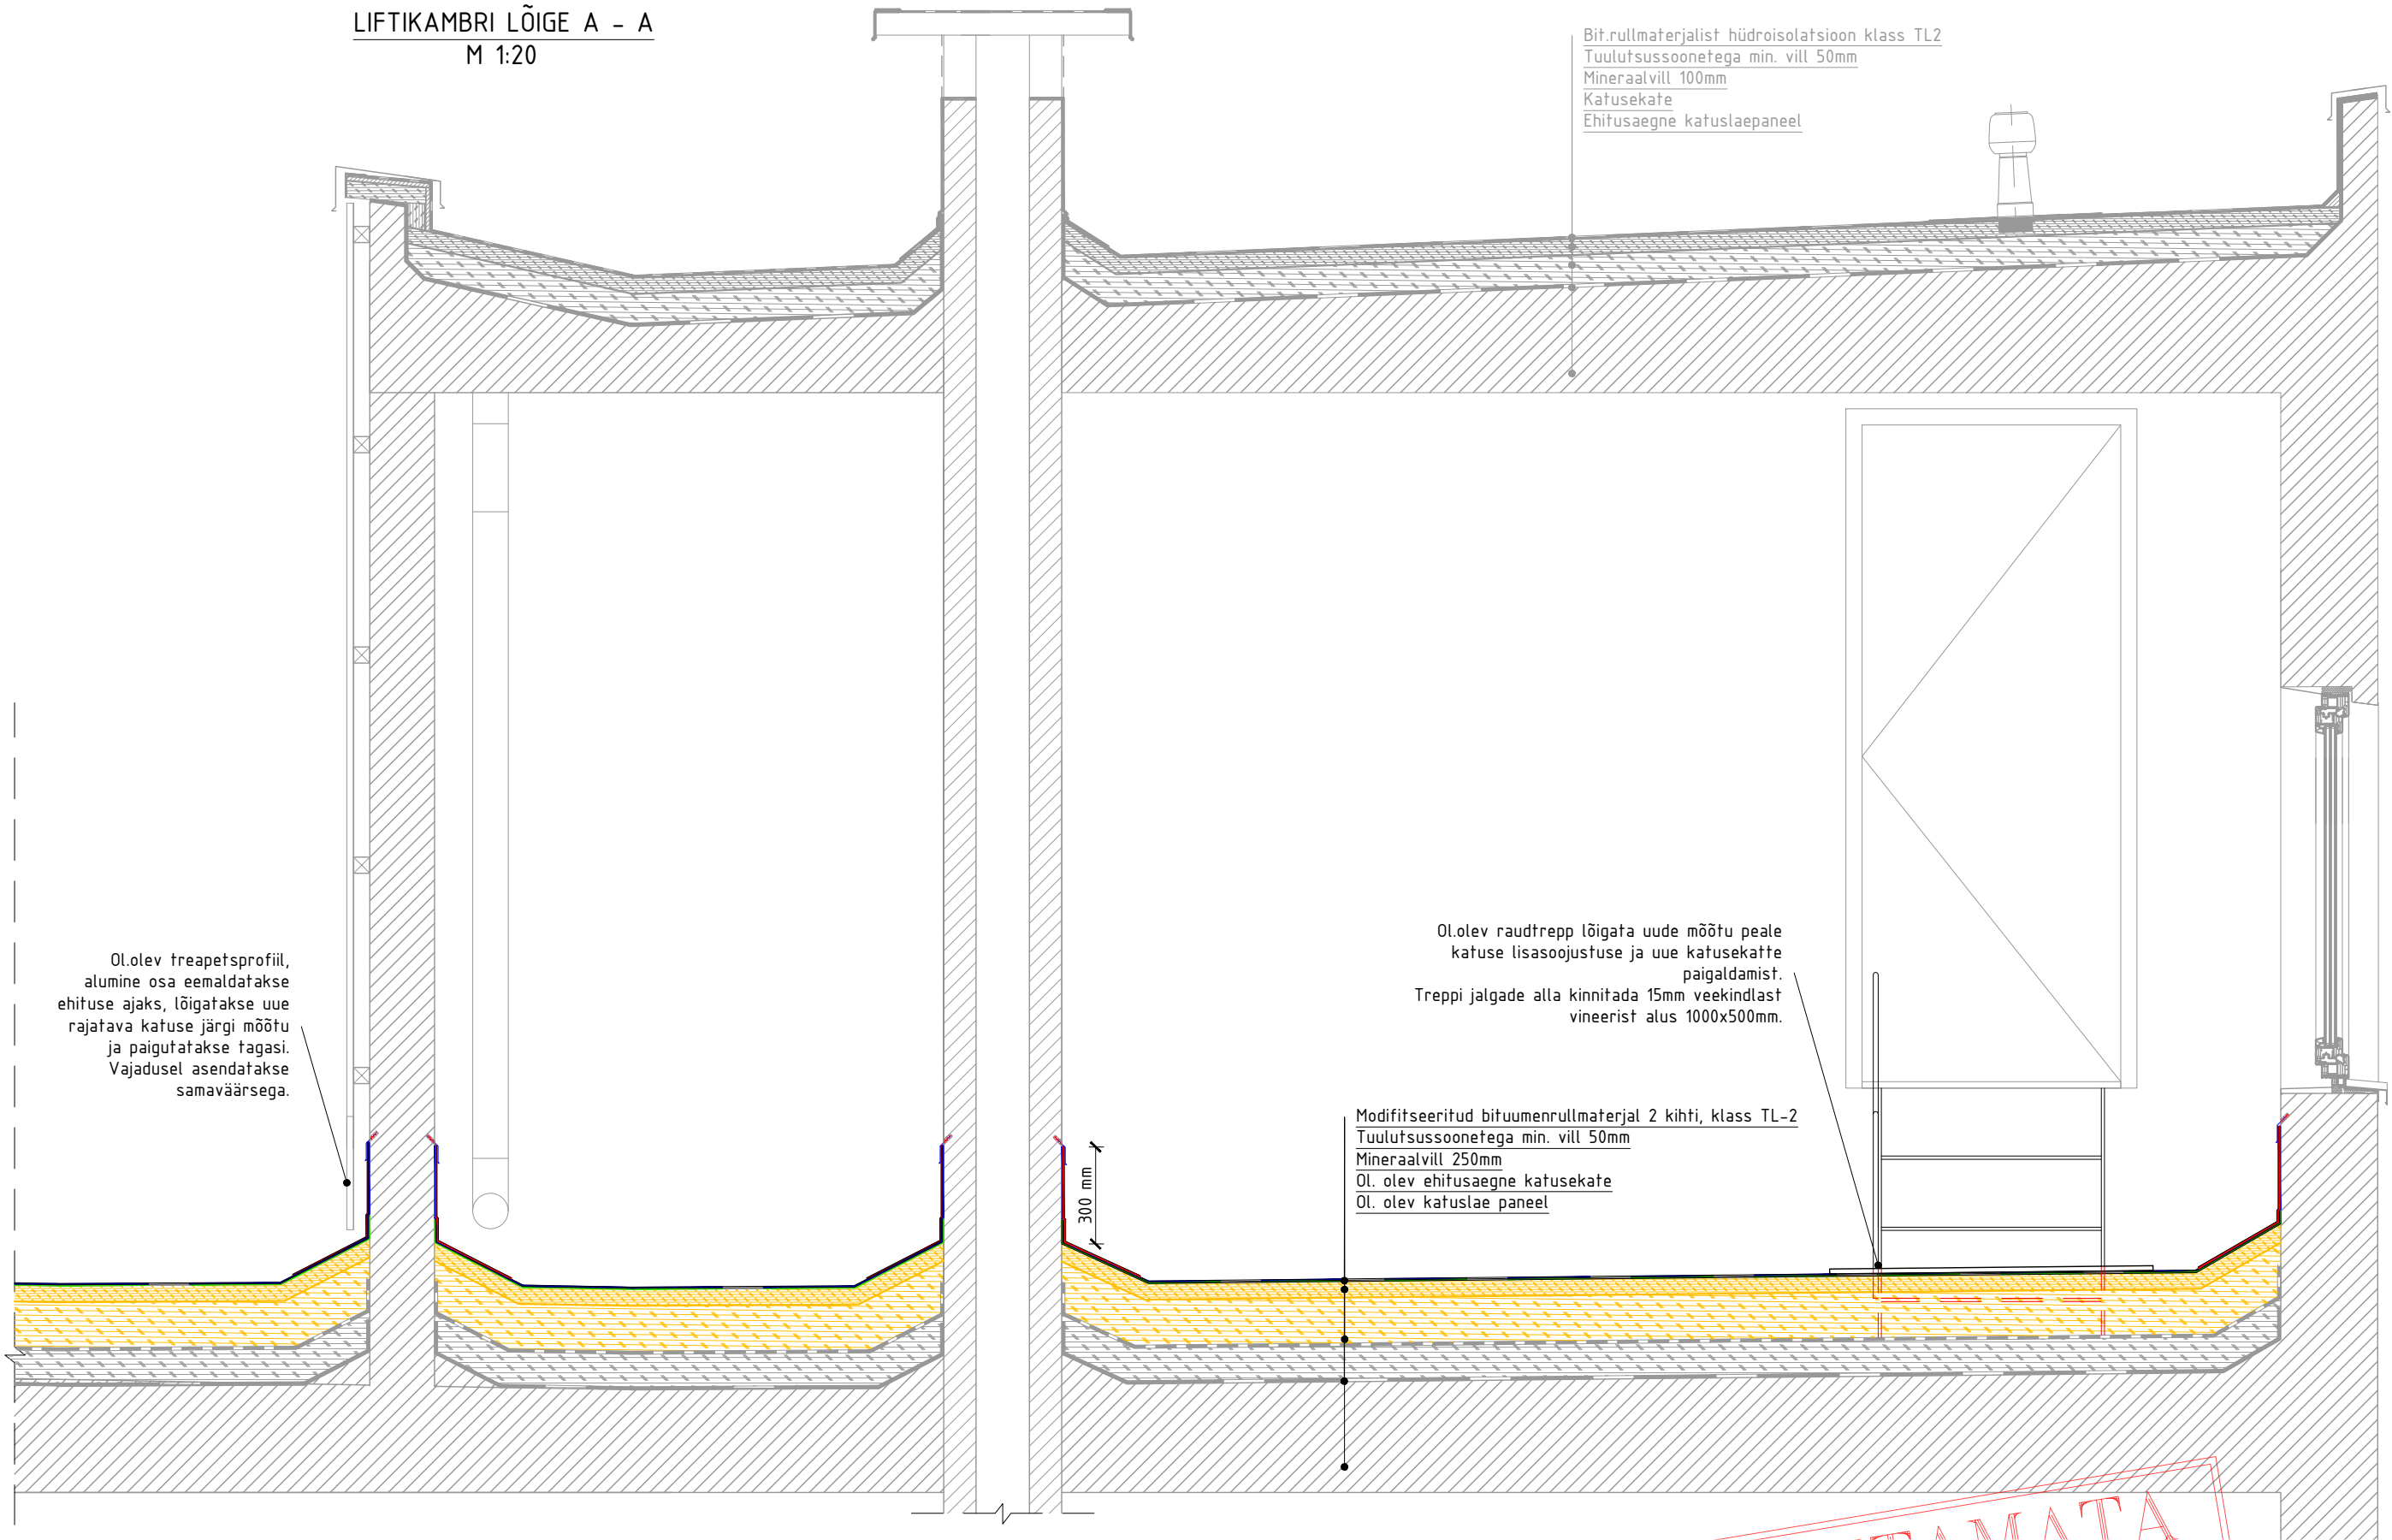



# LIFTIKAMBRI LÕIGE B - B

## M 1:20


M 1:5

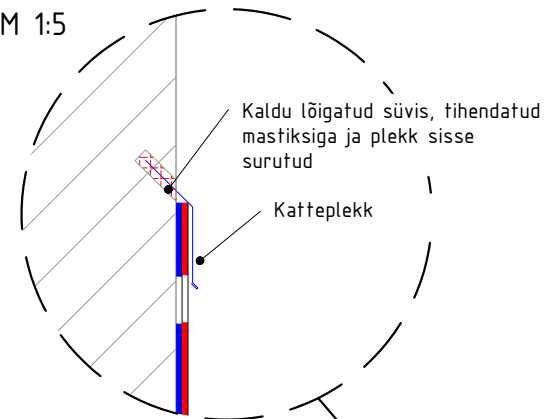


M 1:10

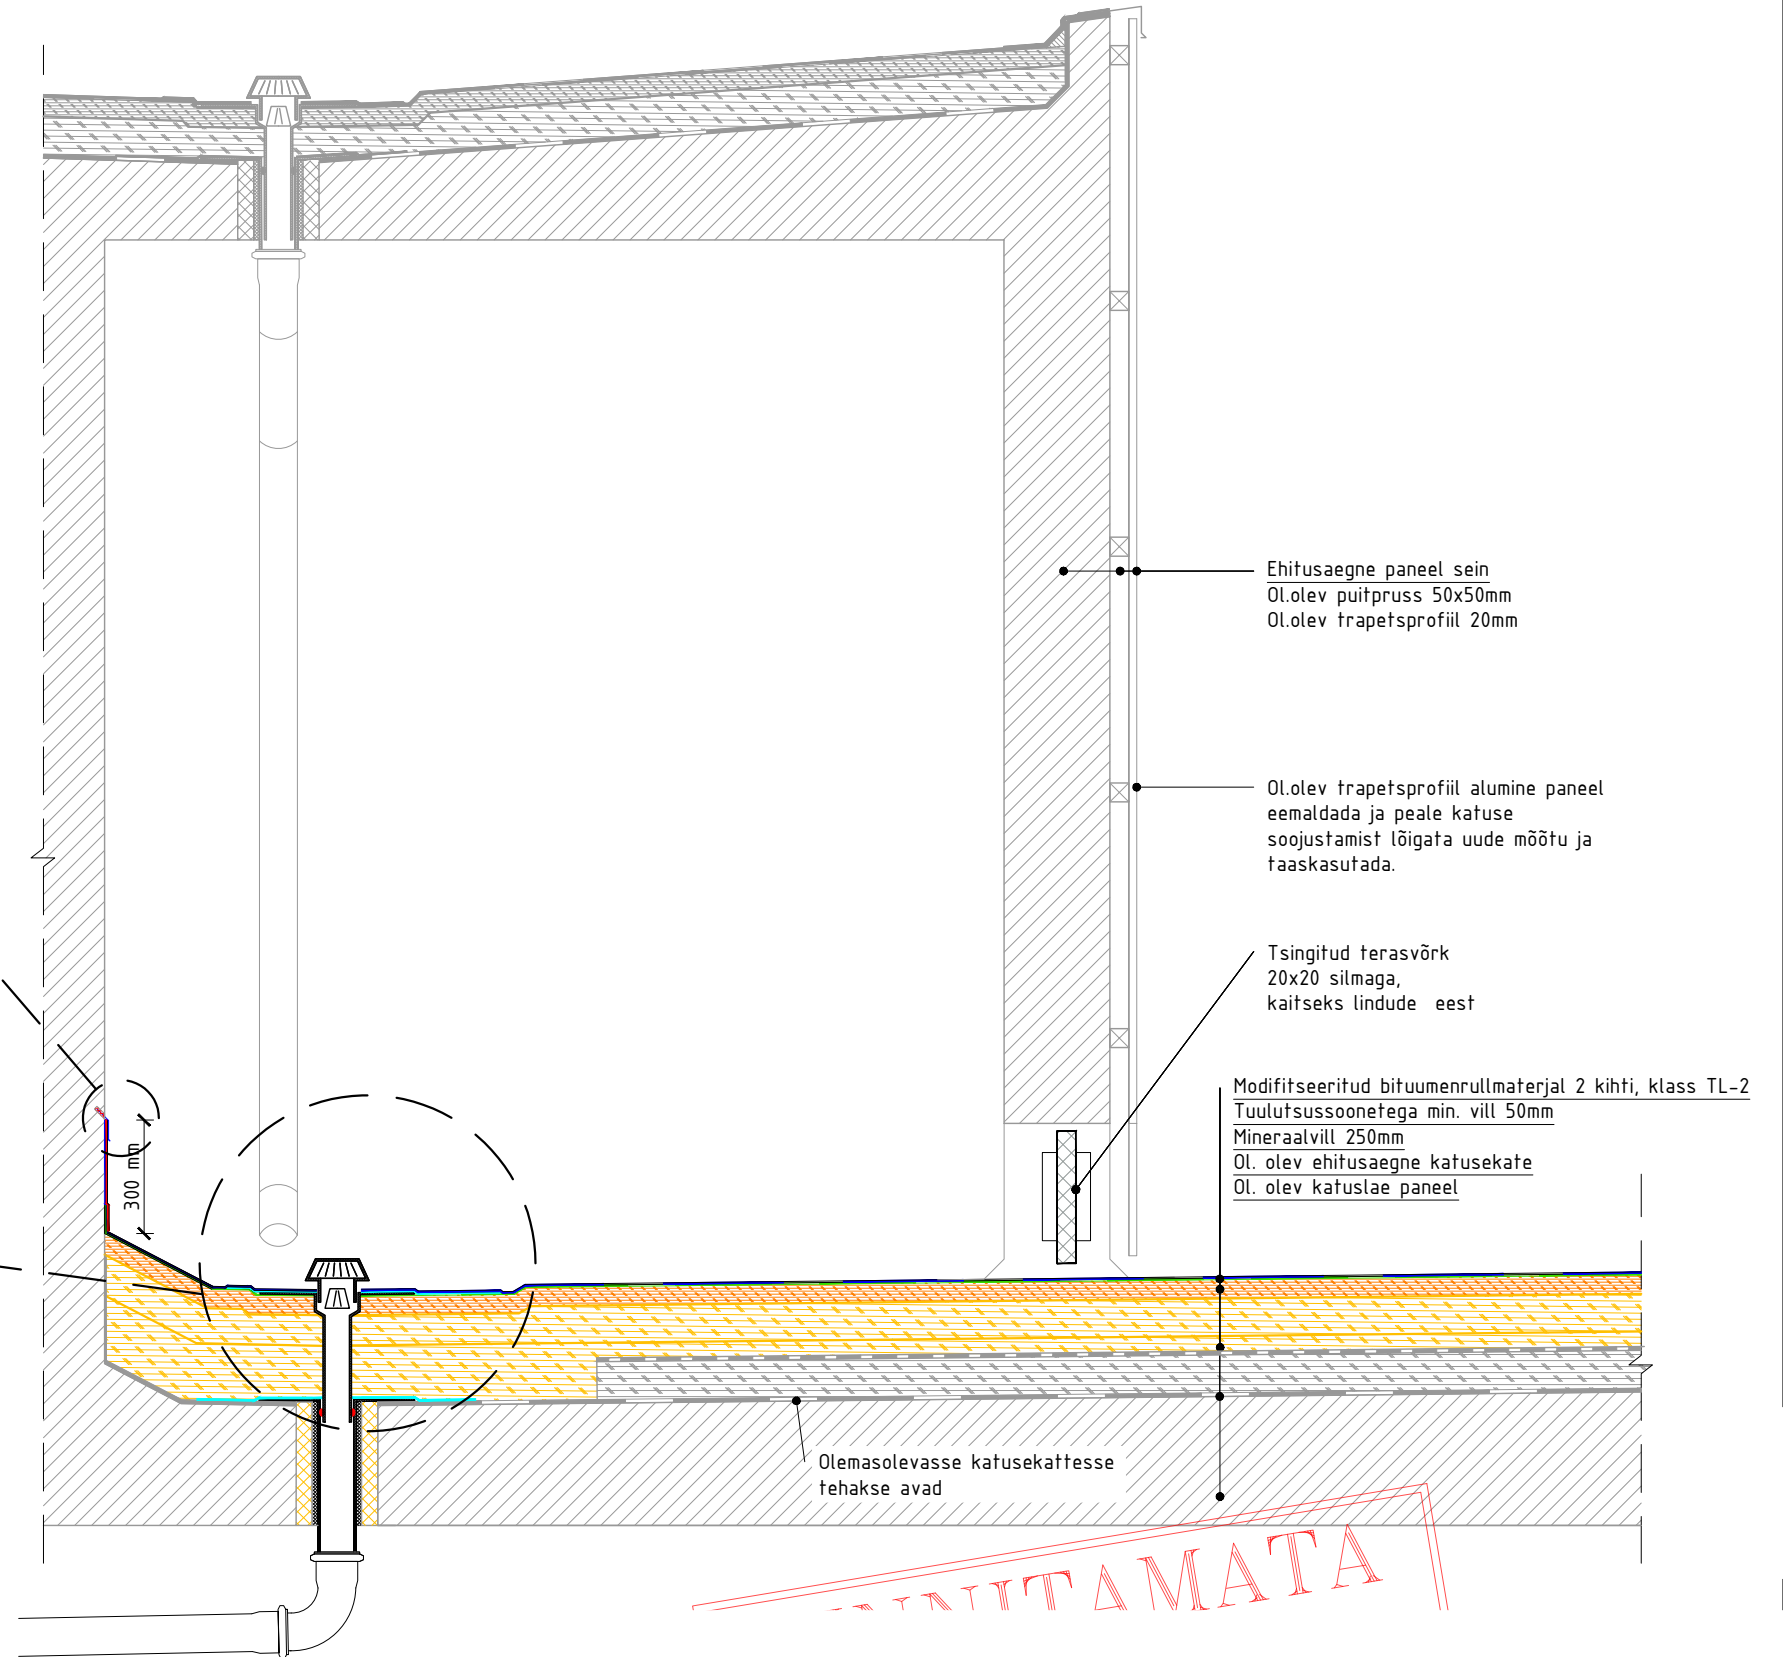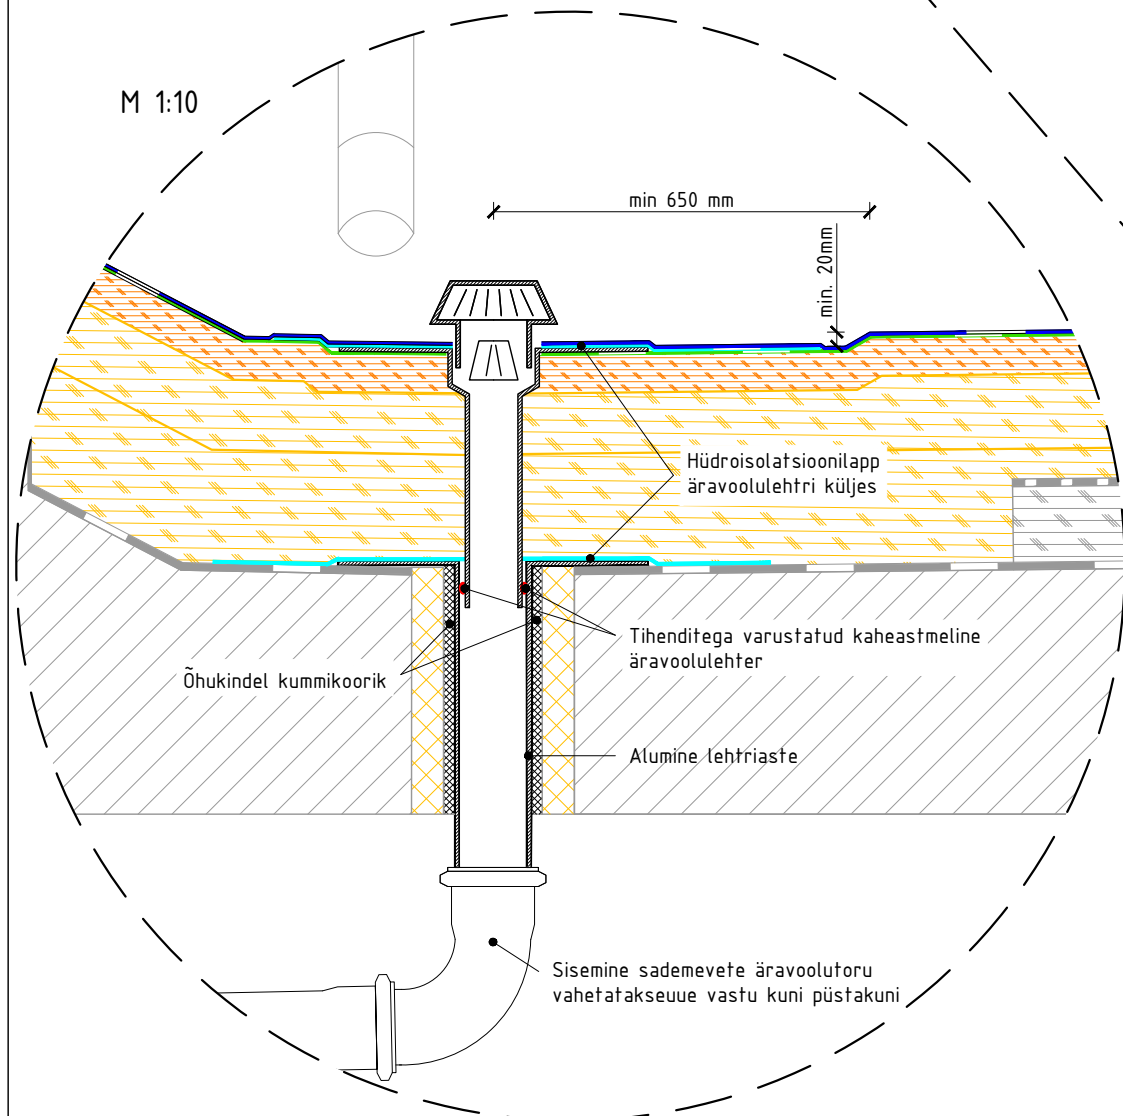


# VENTILATSIOONIKORSTNA ÜMBEREHITAMINE M 1:10

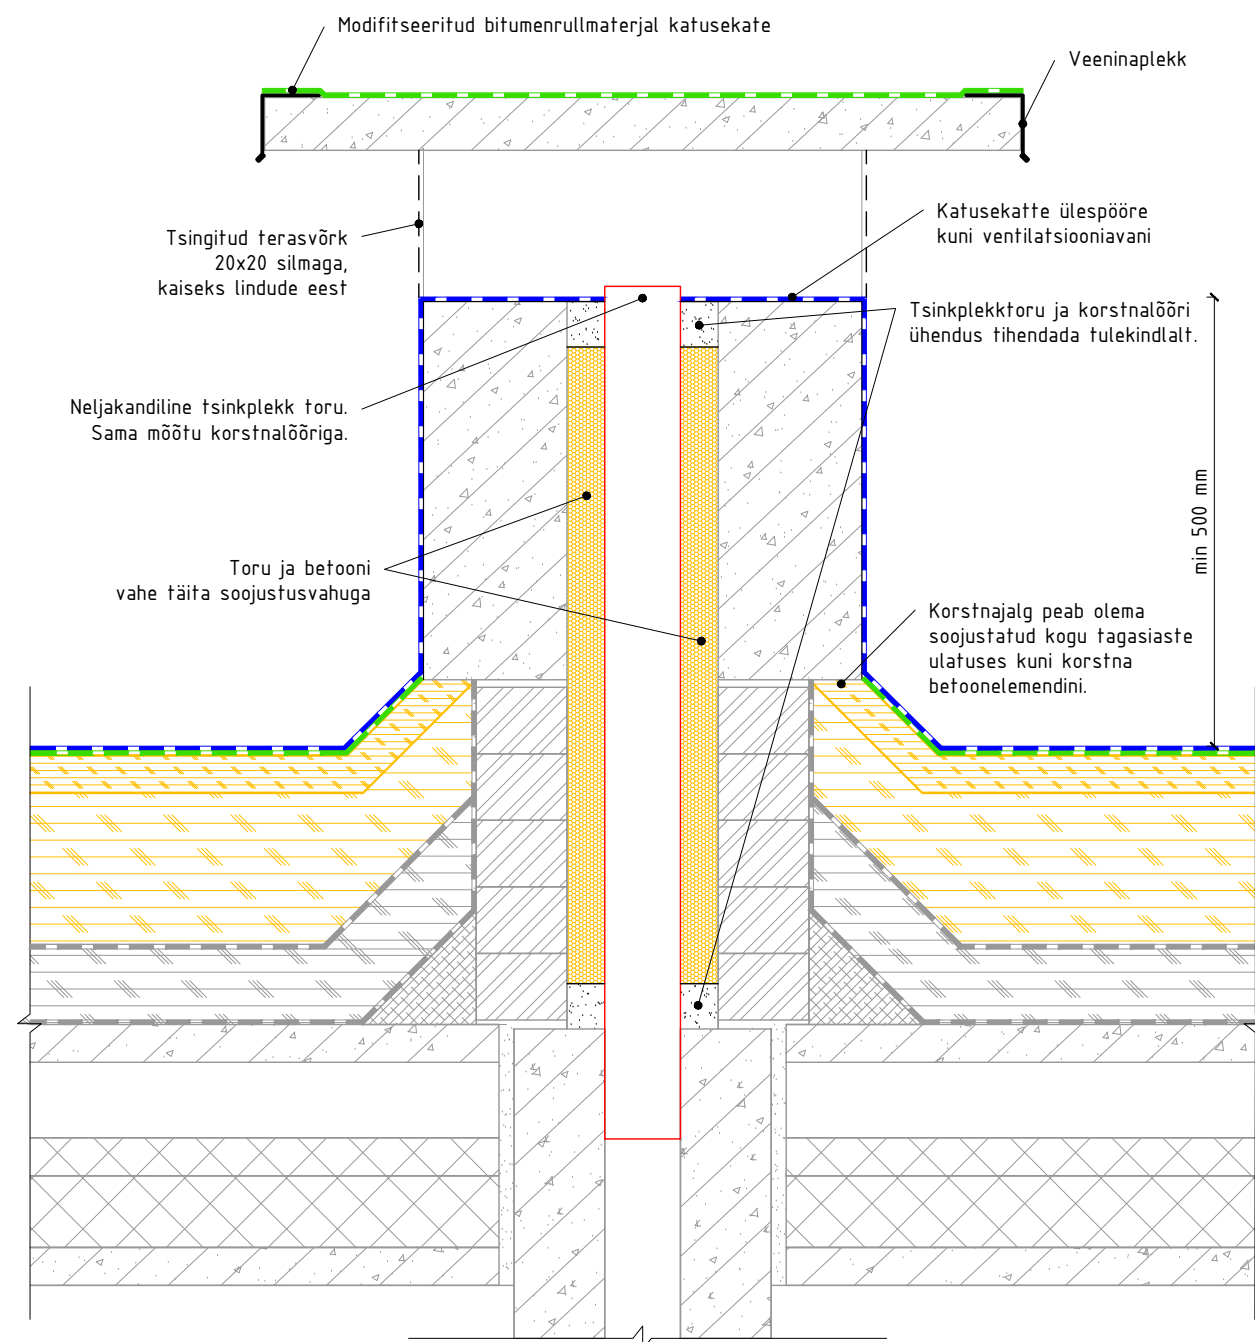


# KANALISATSIOONI TUULUTUSTORU VAHETAMINE M 1:10

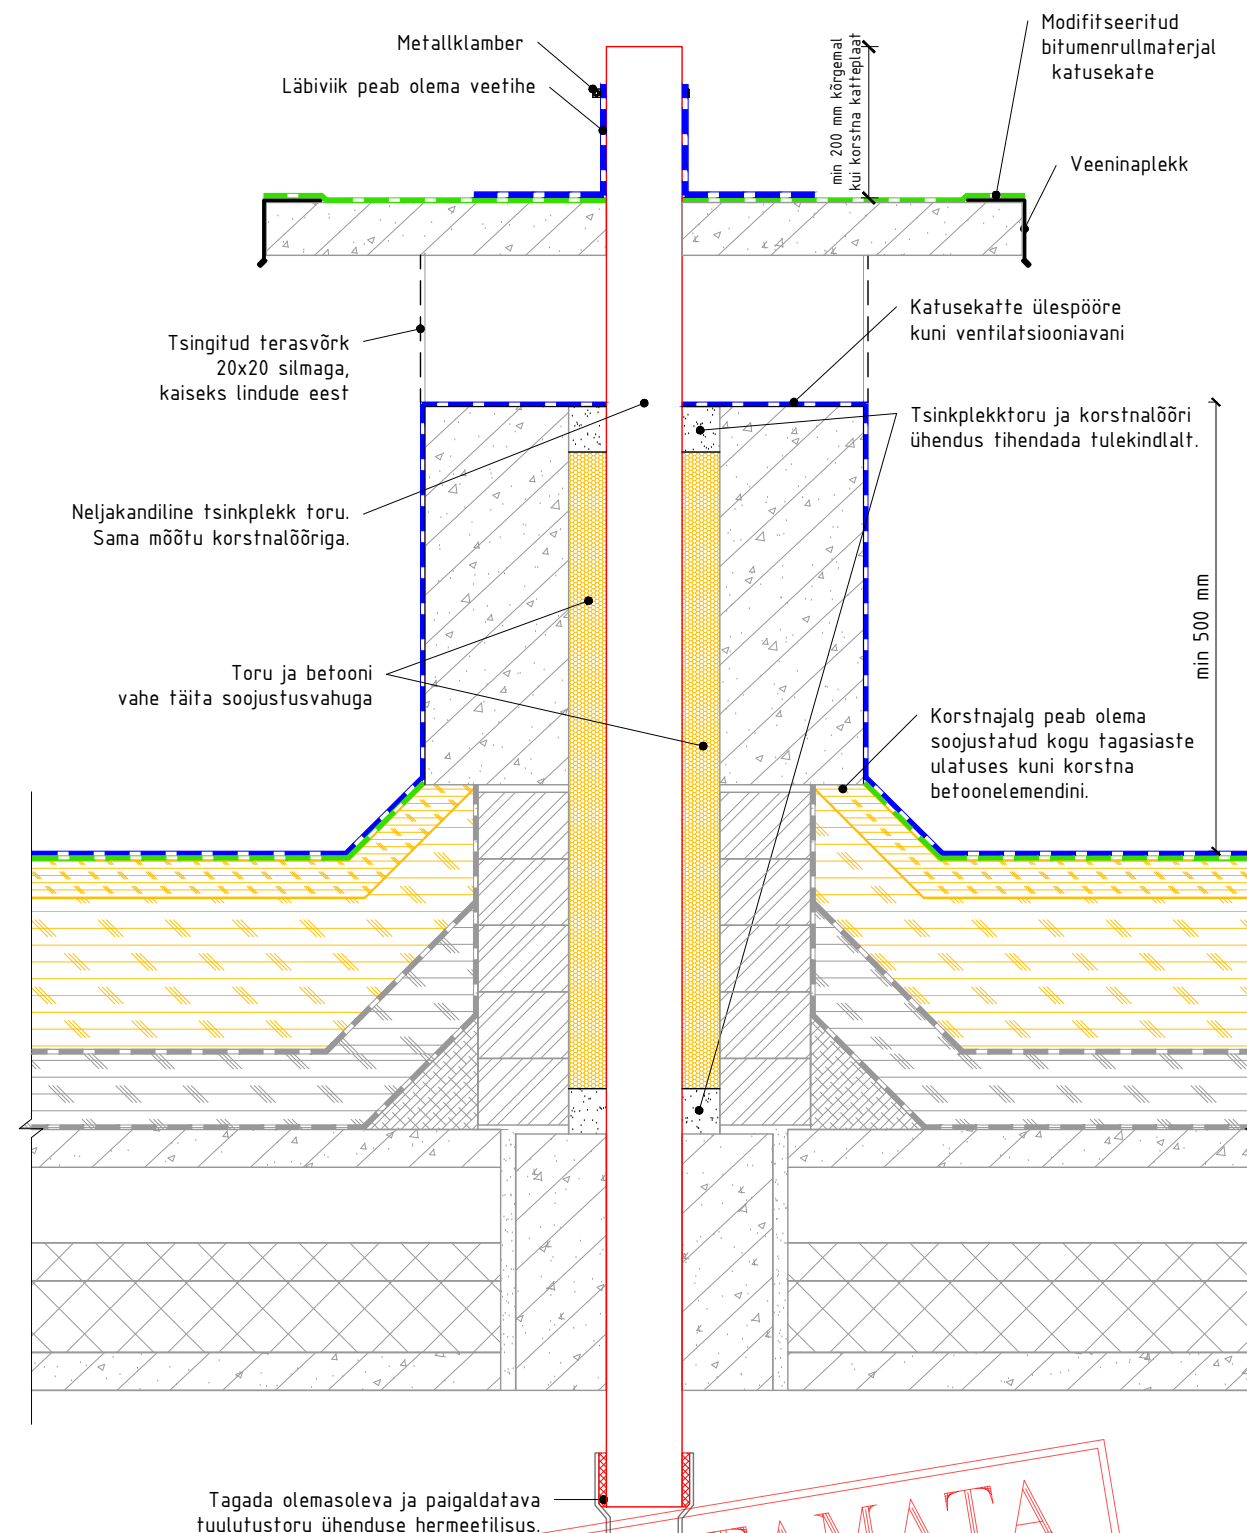


# TURVAANKRU PAIGALDAMINE SEINA KÜLGE M 1:10

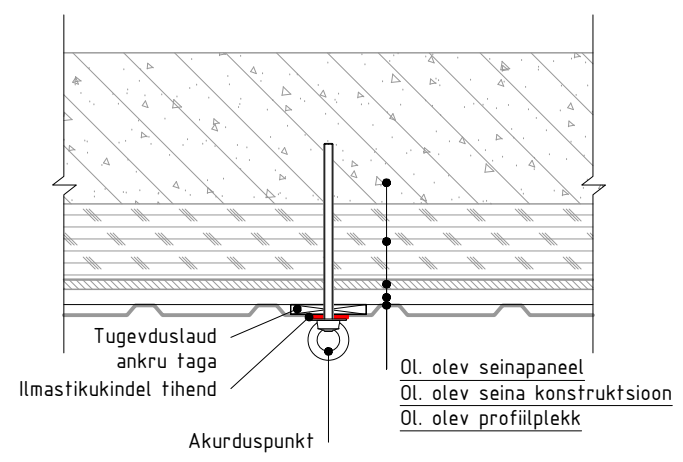

# KAABLI LÄBIVIIK KATUSEST M 1:10

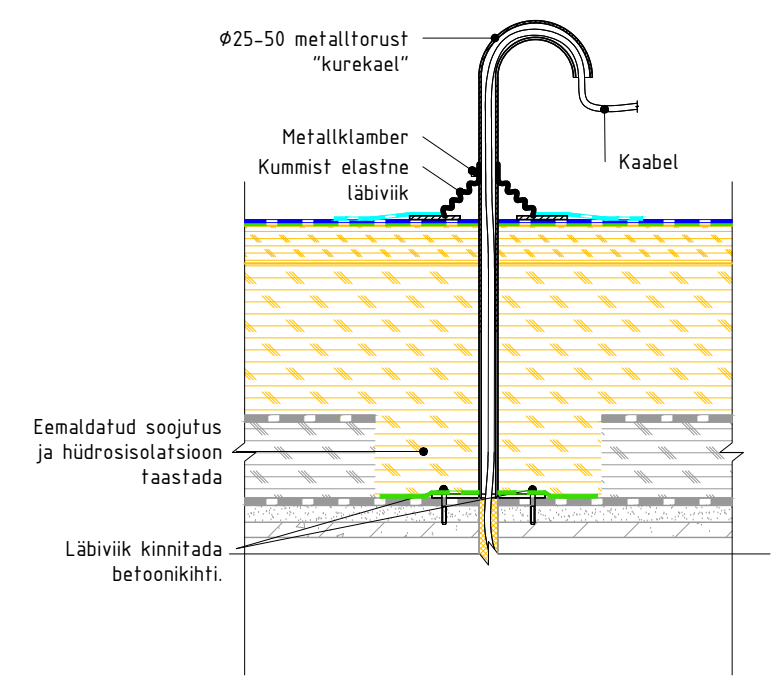


# DIFUUSER M 1:5

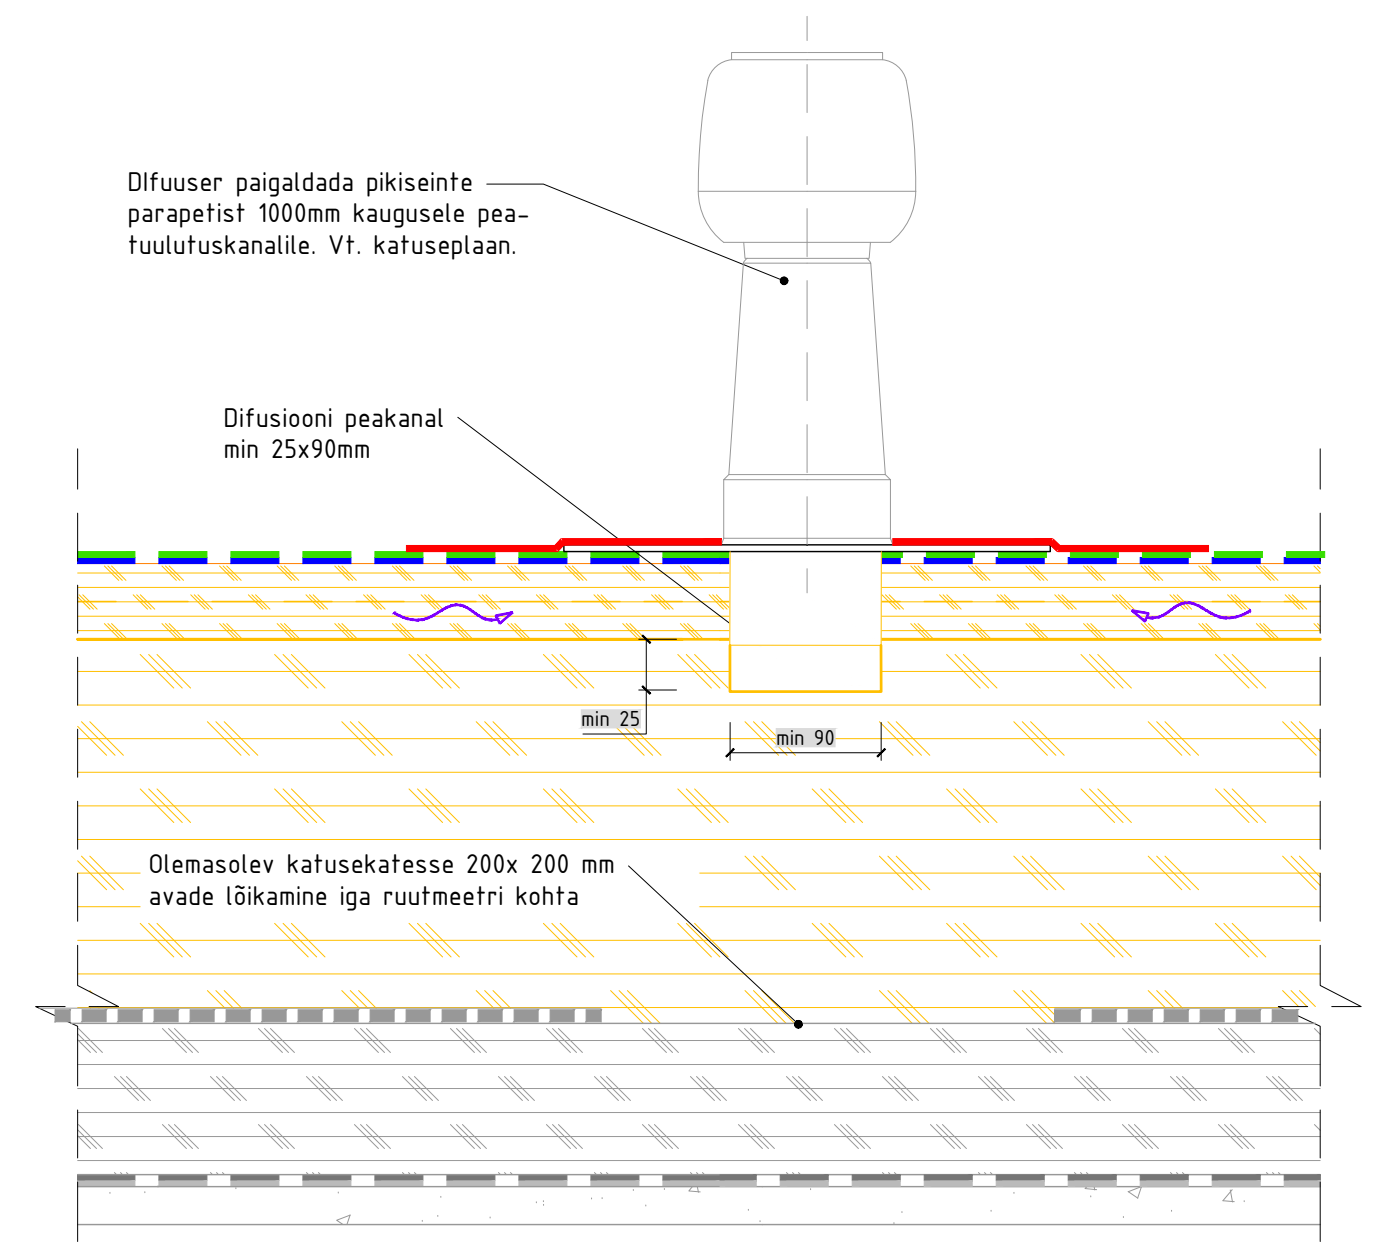

# KANALISATSIOONI TULUTUSTORU VAHETAMINE

M 1:10

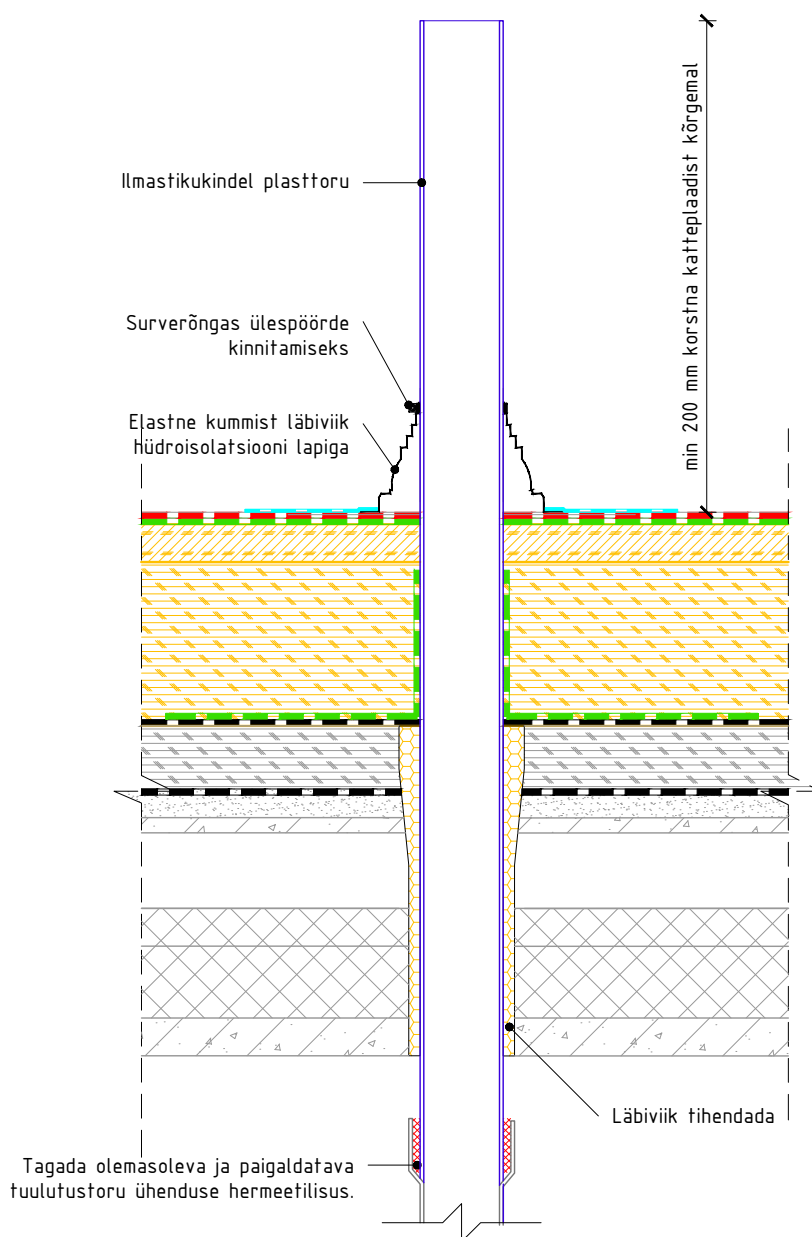

## KANALISATSIOONITUULUTUSTORUD

- Kanalisatsioonituulutustorud asendatakse uute ilmastikukindlast plastikust torudega. Ühendus teostada allpool ülemise korruse lage. Torude ühendus peab olema hermeetiline.
- Tuulutustorud peavad ulatuma minimaalselt 200 mm kõrgemale ventilatsioonikorstnate katteplaatidest.
- Torude liitekoht tihendatakse spetsiaalse kummitihendiga, mille ülaserv kindlustatakse surverõngaga.
- Kohtades, kus tihendit ei ole võimalik kasutada, teostatakse torudele kahekordsed hüdroisolatsiooni ülespöörded, mille ülaserv kindlustatakse pingutiga surverõngaga ja tihendatakse ilmastikukindla mastiksiga.

AMATA