


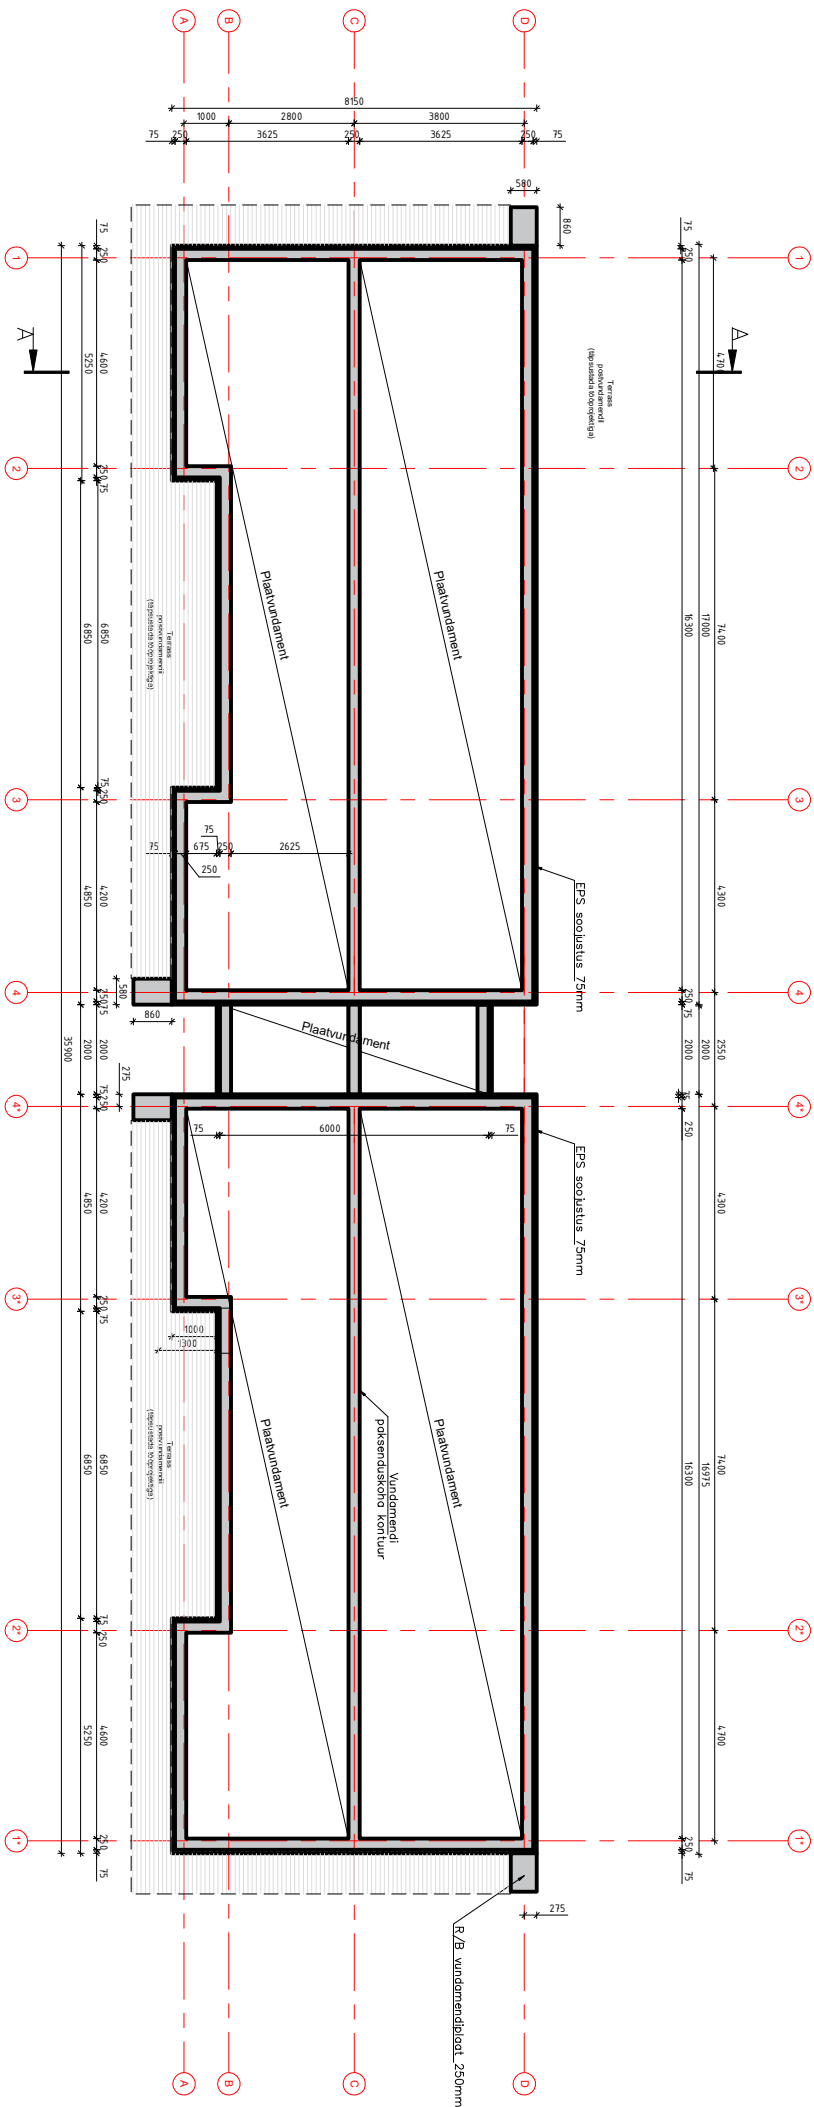

MÄRKUSED:

1. Vundamendi täpne lahendus ning armeering täpsustada ehituse käigus.
2. Hüdrosolatsioon teostada vastavalt tootjapoolsetele nõuetele, ning vastavalt EÜ kehtivatele ehitustööde teostamise normatiividele.
3. Suhteline kõrgusmärk 0.00 = +15,20 m ABS