


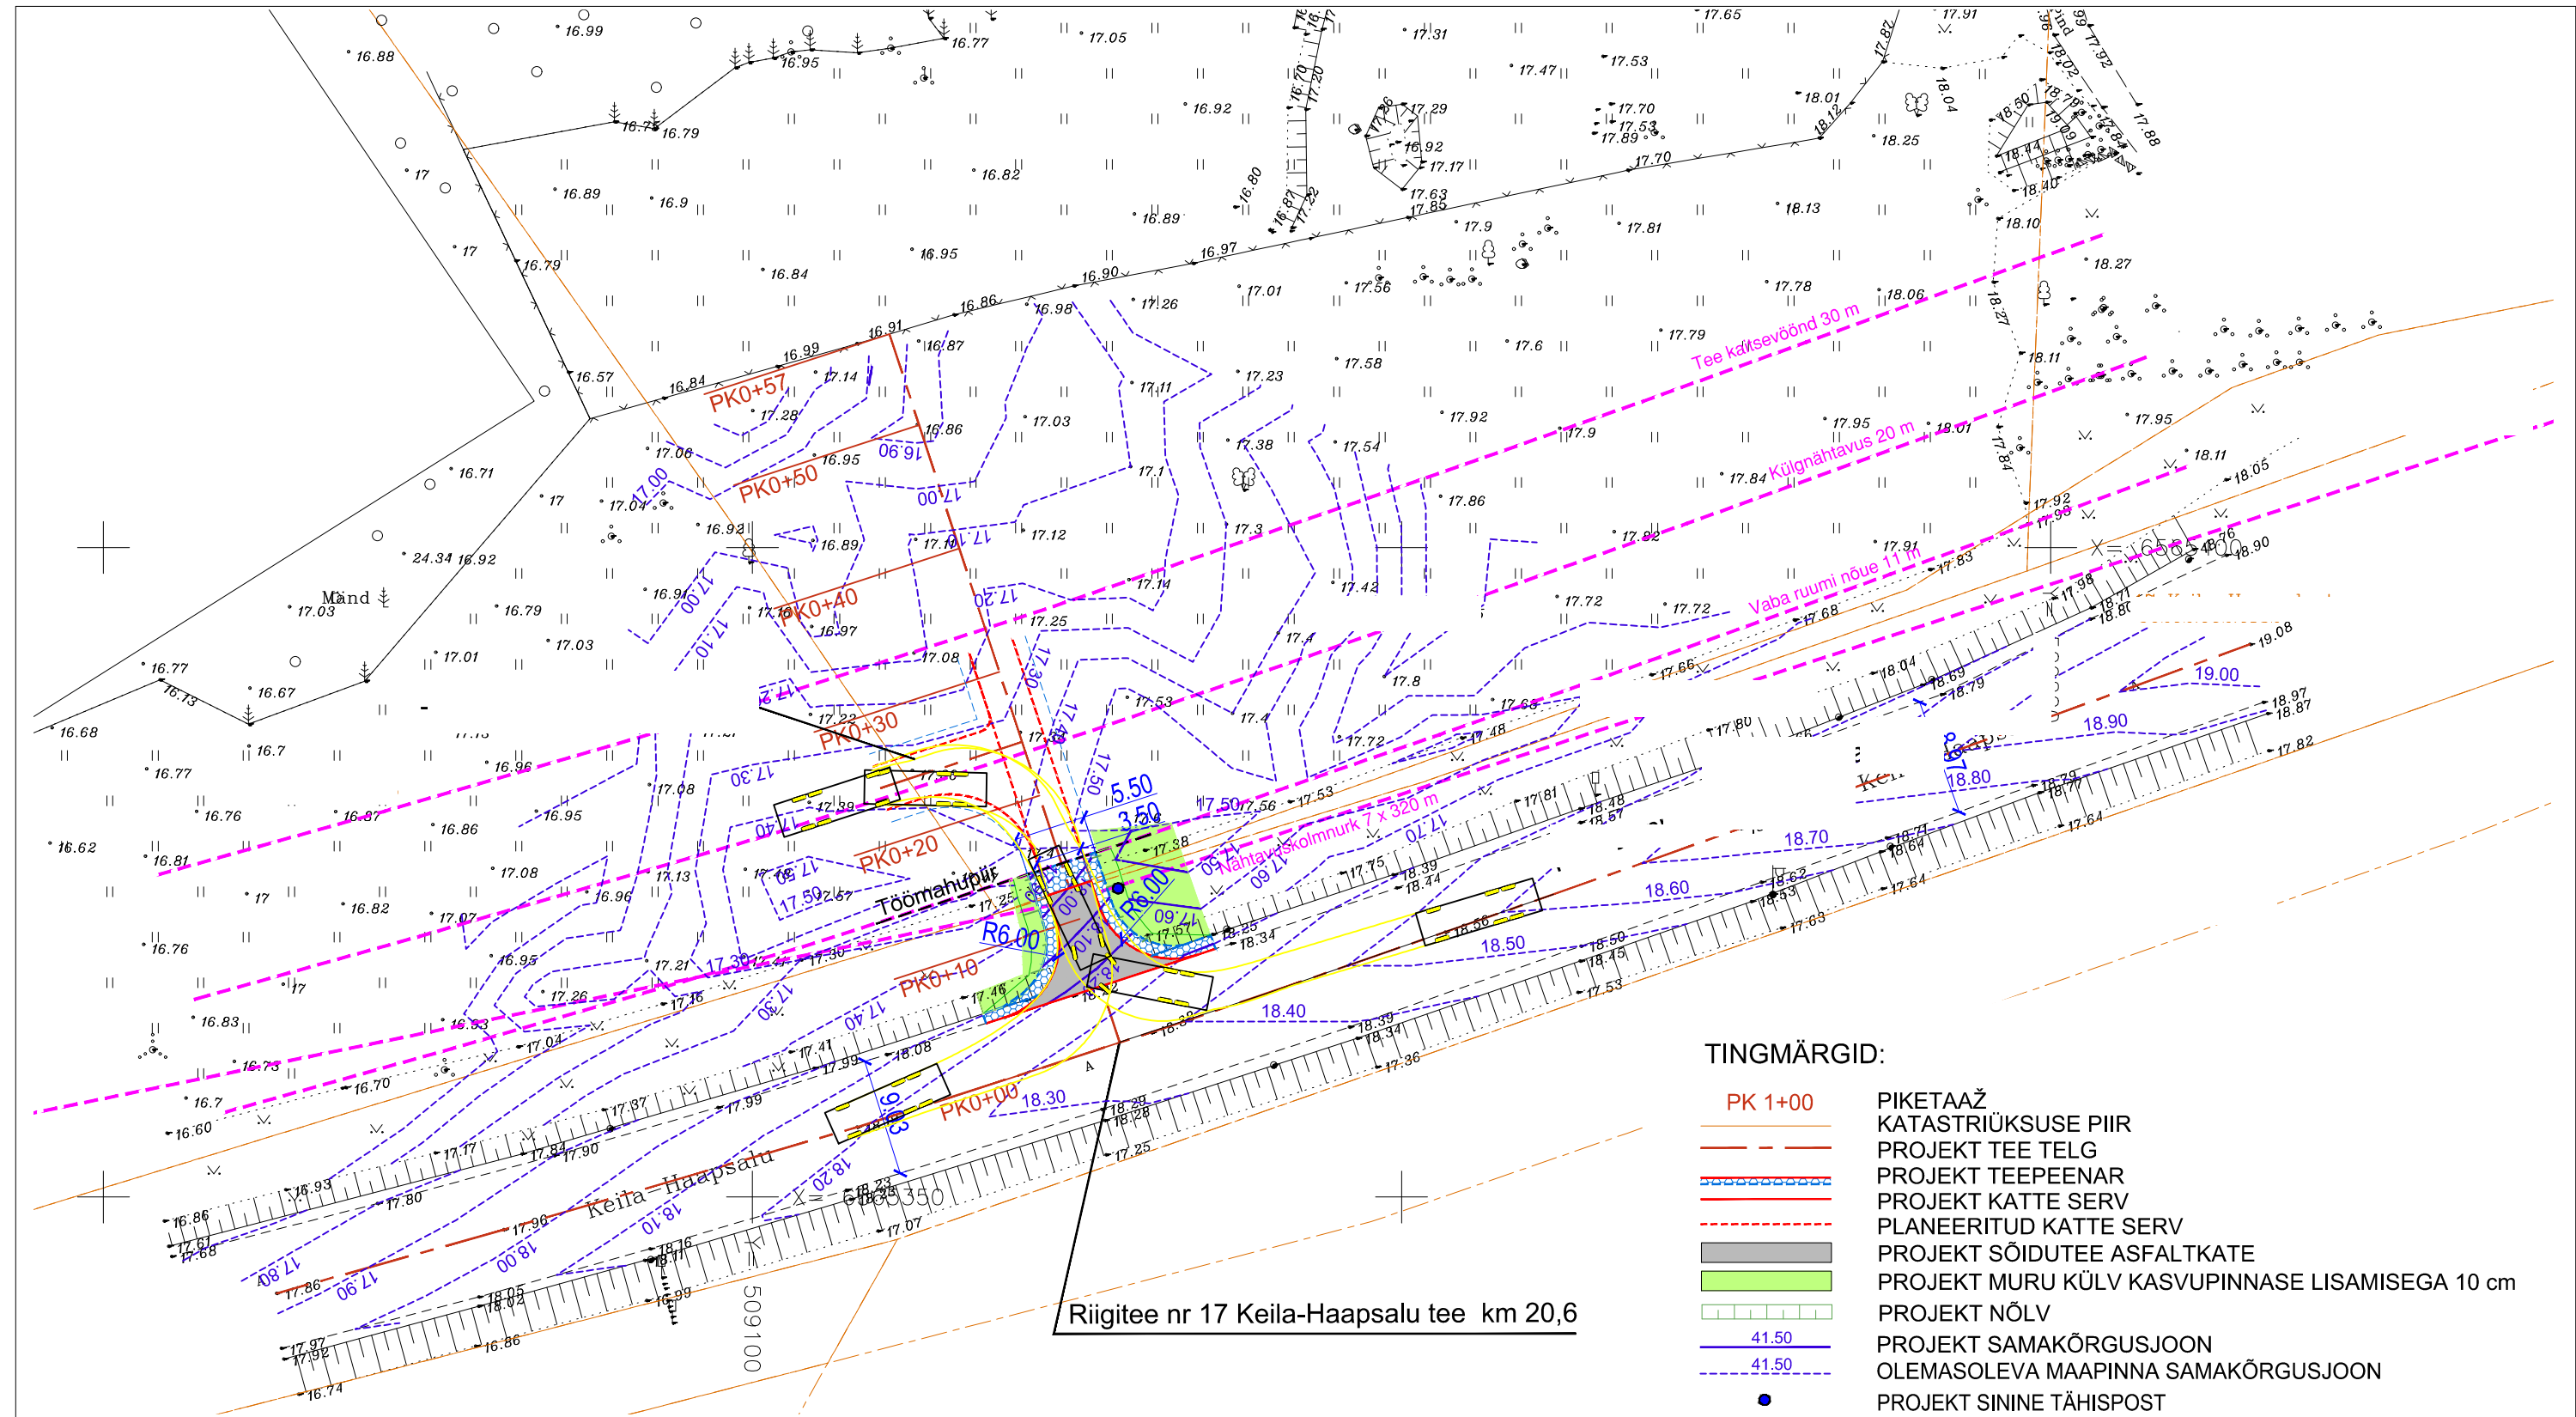

TINGMÄRGID:

- PK 1+00
- PIKETAAŽ
- KATASTRIÜKSUSE PIIR
- PROJEKT TEE TELG
- PROJEKT TEEPEENAR
- PROJEKT KATTE SERV
- PLANEERITUD KATTE SERV
- PROJEKT SÕIDUTEE ASFALTKATE
- PROJEKT MURU KÜLV KASVUPINNASE LISAMISEGA 10 cm
- PROJEKT NÕLV
- PROJEKT SAMAKÕRGUSJOON
- OLEMASOLEVA MAAPINNA SAMAKÕRGUSJOON
- PROJEKT SININE TÄHISPOST

