



Vundamendiplaan

- MATERJALIDE MAHUD:
- BETOON: 0,70m3
 - ARMATUUR: 69 jm
 - BI-ARMATUUR 63 jm
 - FIBO PLOKID 2,77m3
 - FIBO U-PLOKID 16,2 jm
 - KILLUSTIK: 0,81m3

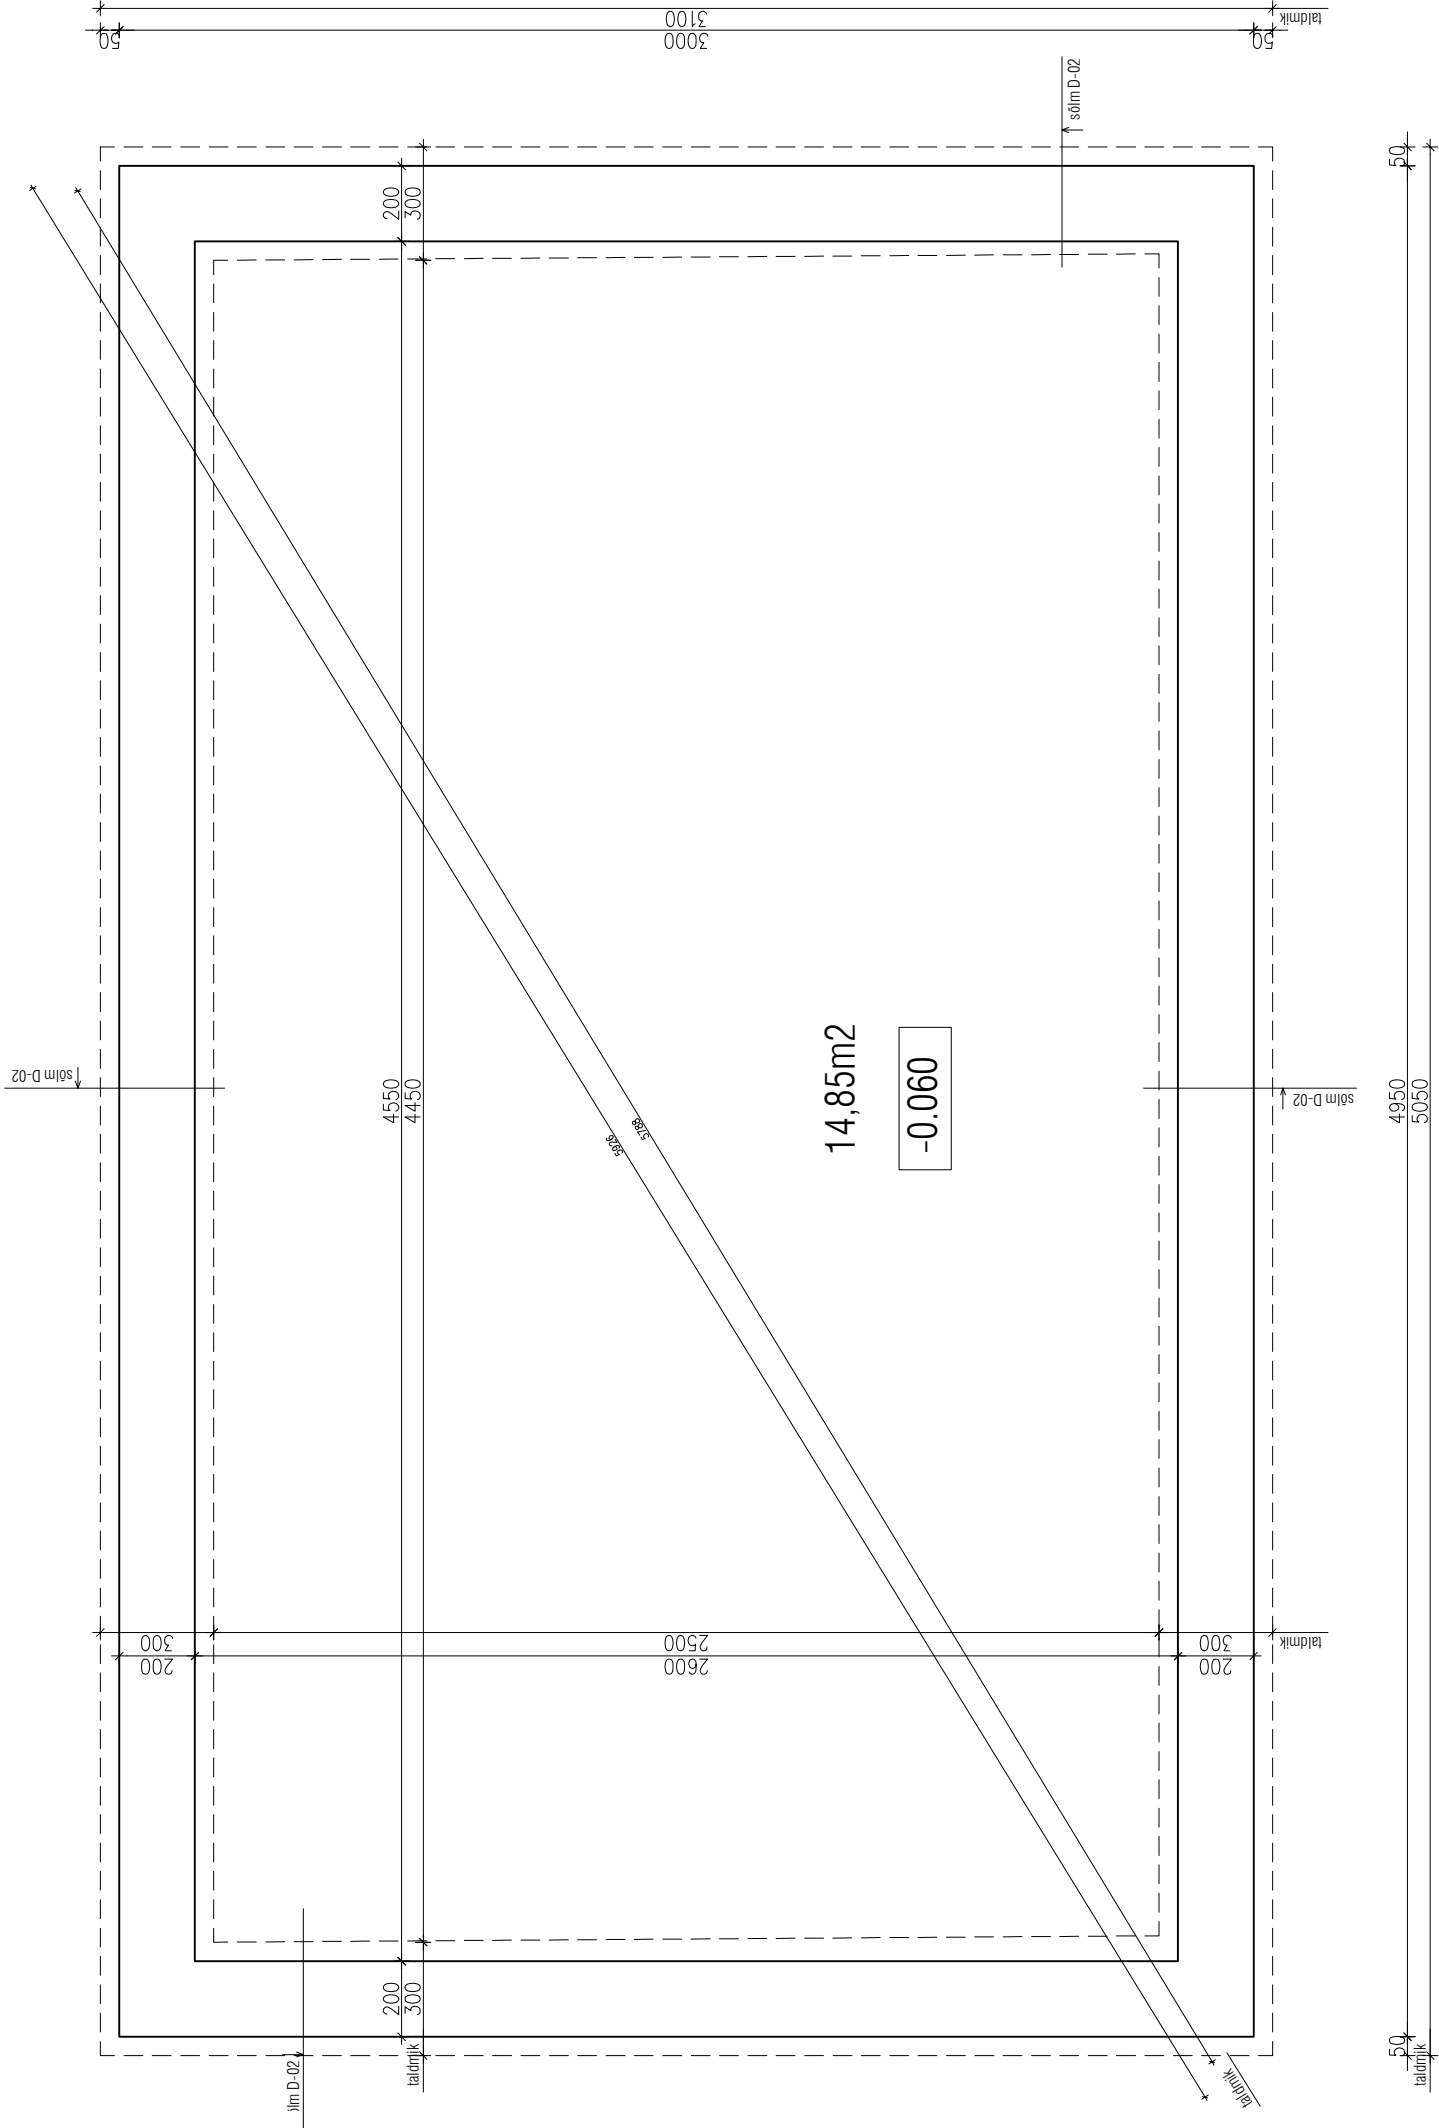

sõlm D-02

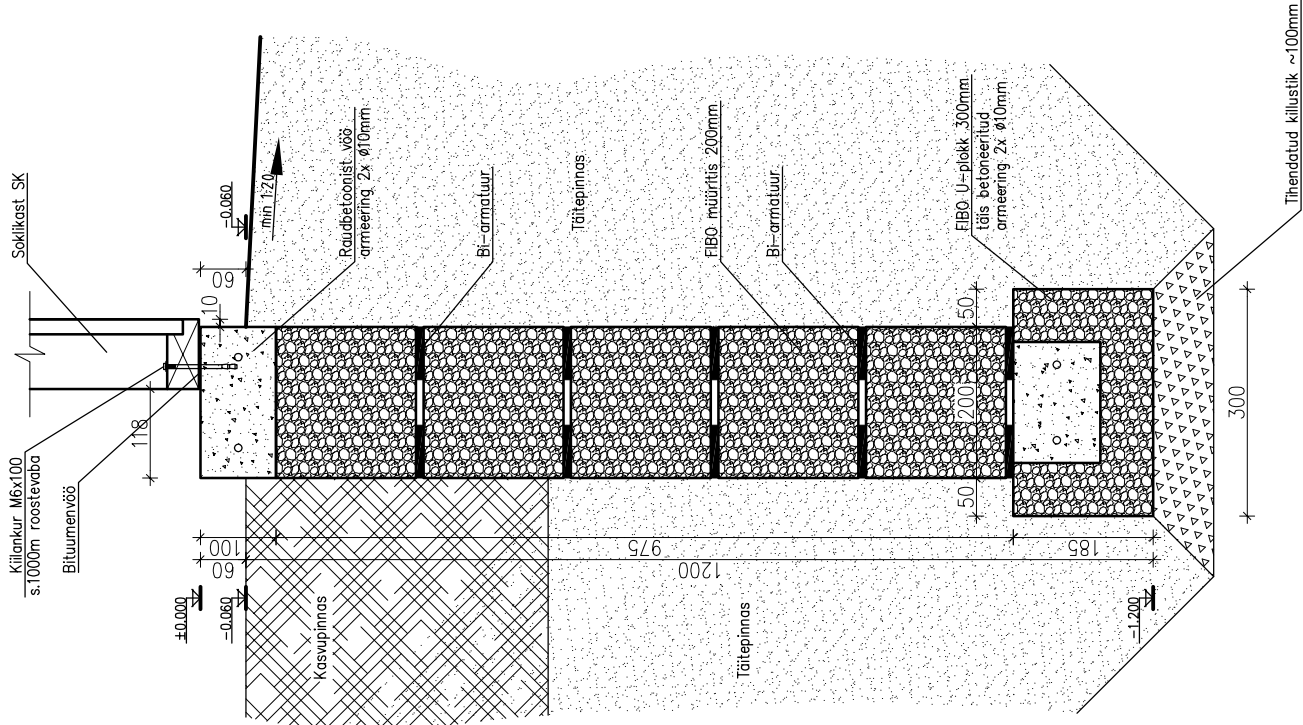

MÄRKUSED:

- VUNDAMENDI ALT EEMALDADA KASVUPINN
- TÄITEPINNASEKS JÄME LIIV VÕI KRUUS
- TIHENDUSTEGUR 0.98
- VUNDAMENDI TÄITE RAJAMISEL HOIDA EHITUSKAEVIK KUIVANA
- VUNDAMENDIVÖÖD VALADA BETOONIST C25/30, ARMATUUR A500H
- ARMATUURI ÜLEKATE JÄTKAMISEL 40ϕ
- ARMATUURI MIN.KAITSEKIHT 35 mm + LUBATUD HÄLVE +5..10mm