
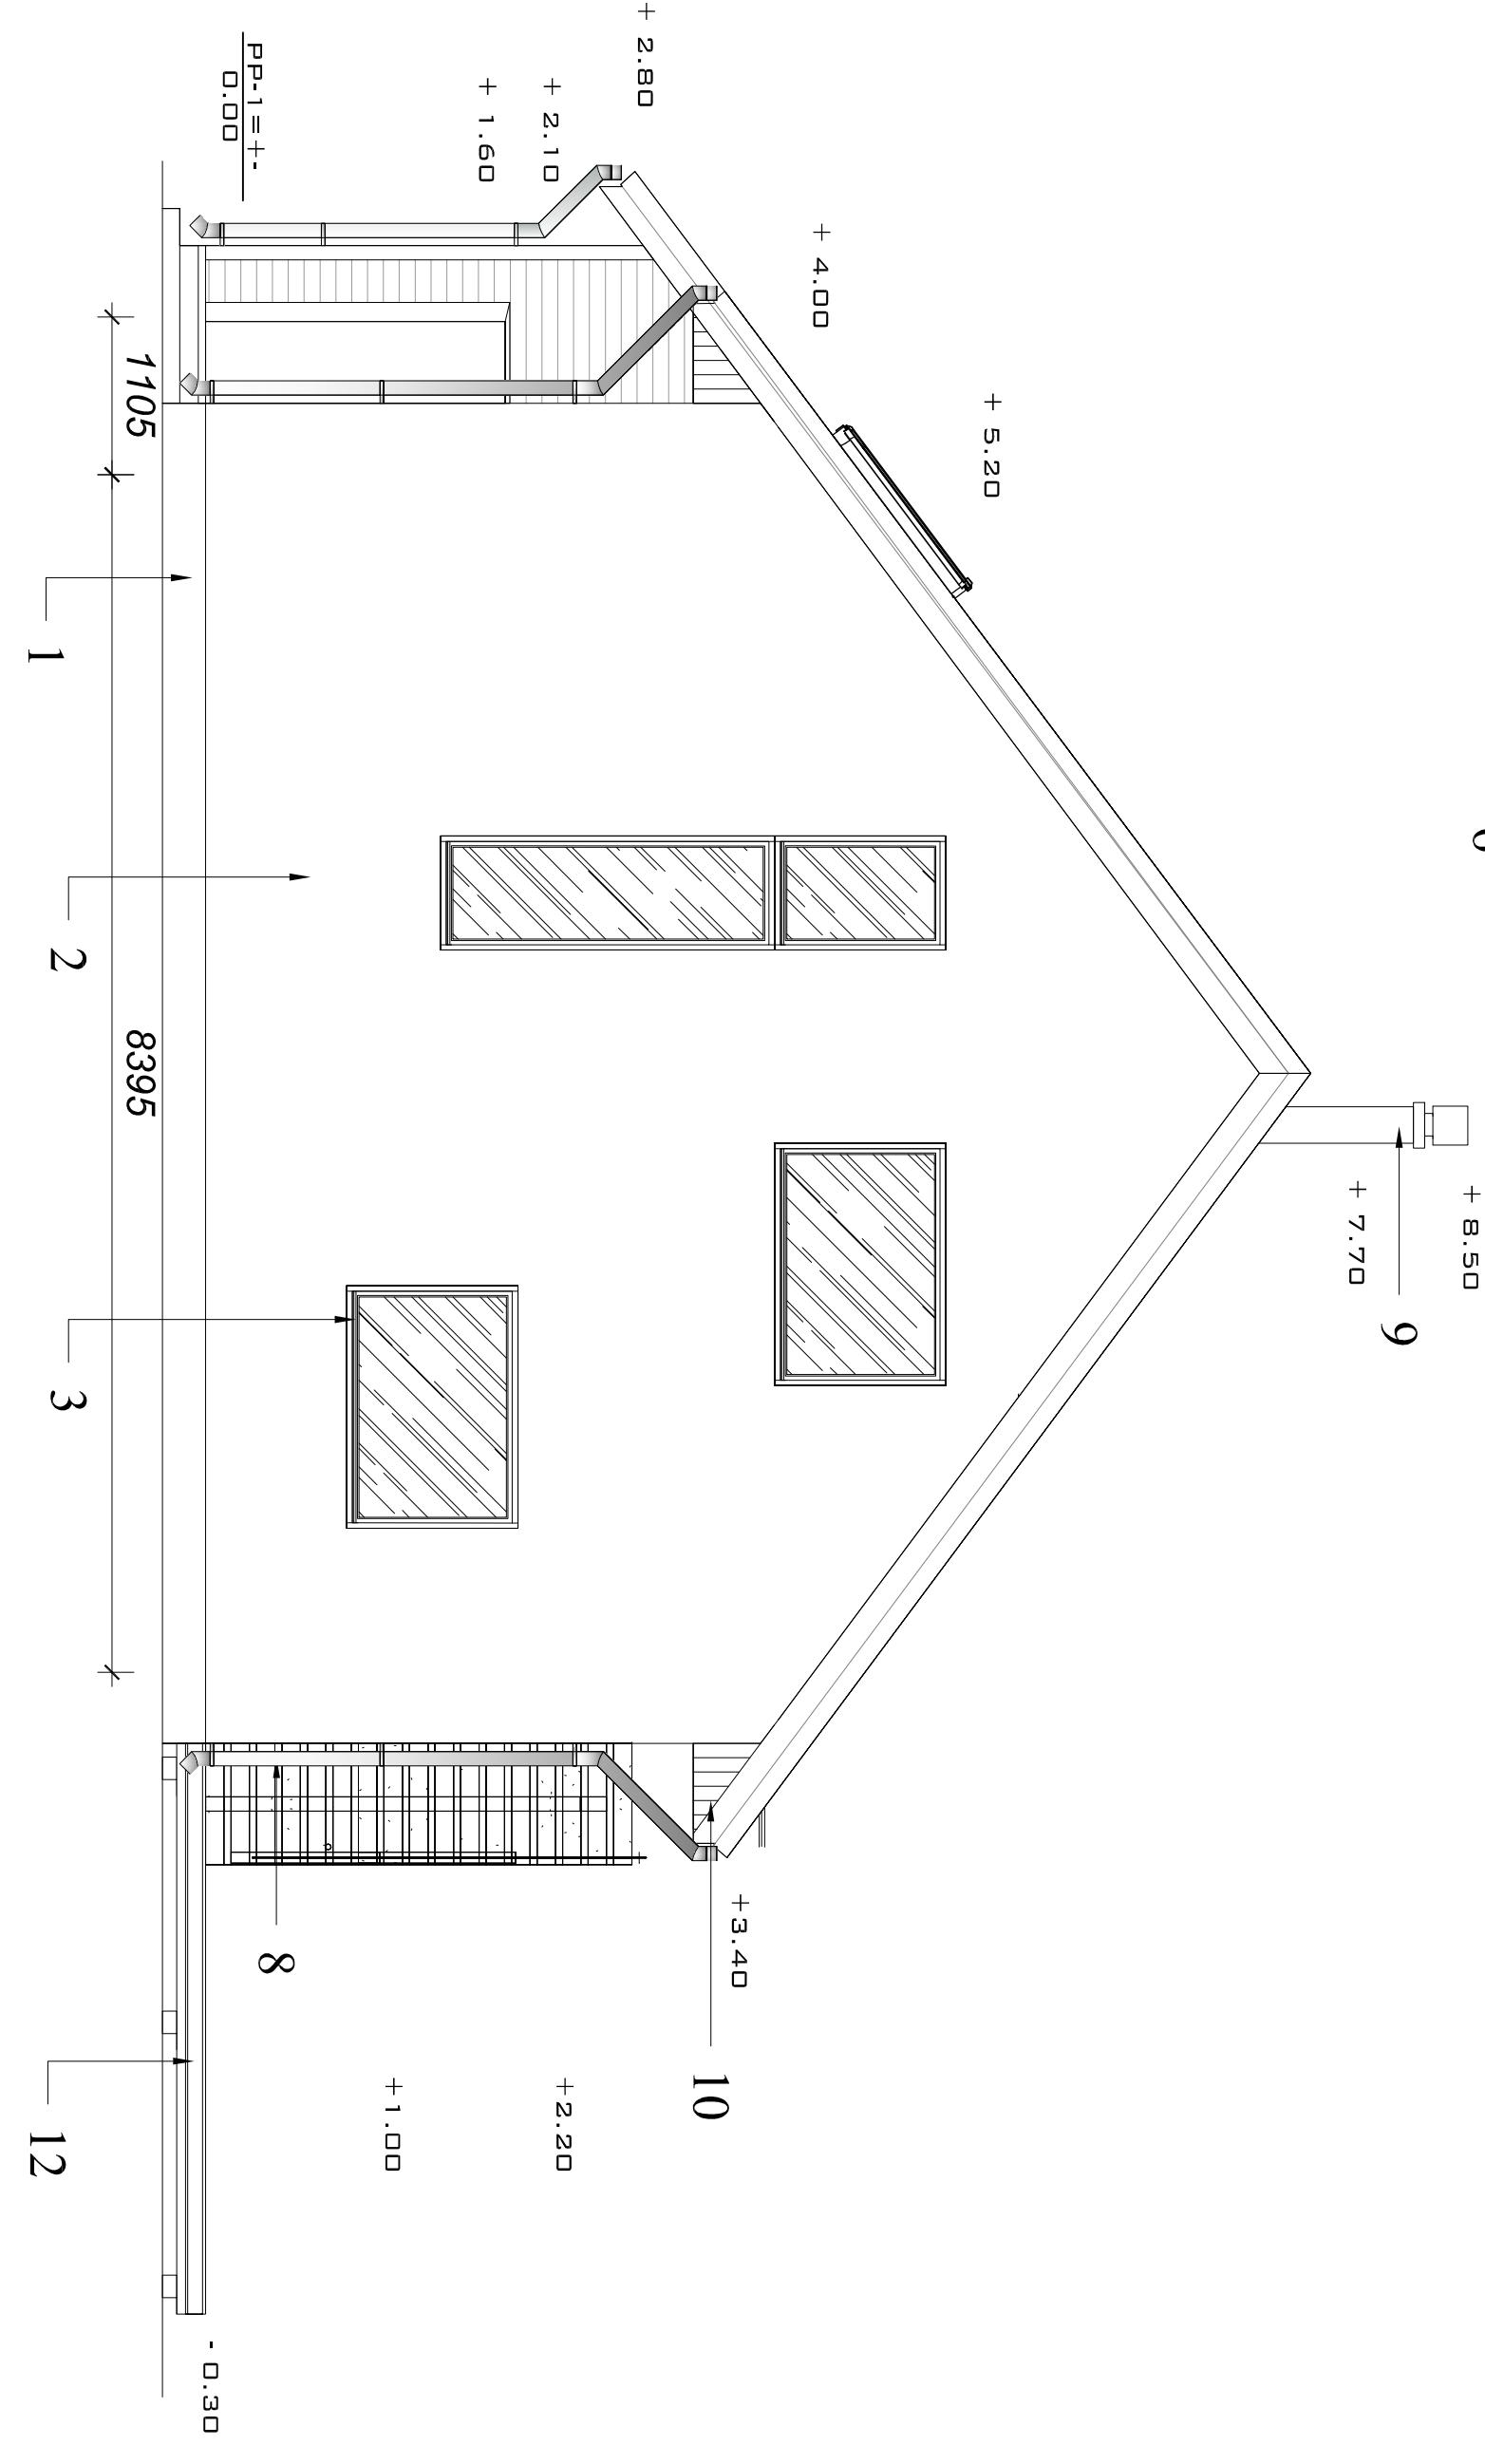
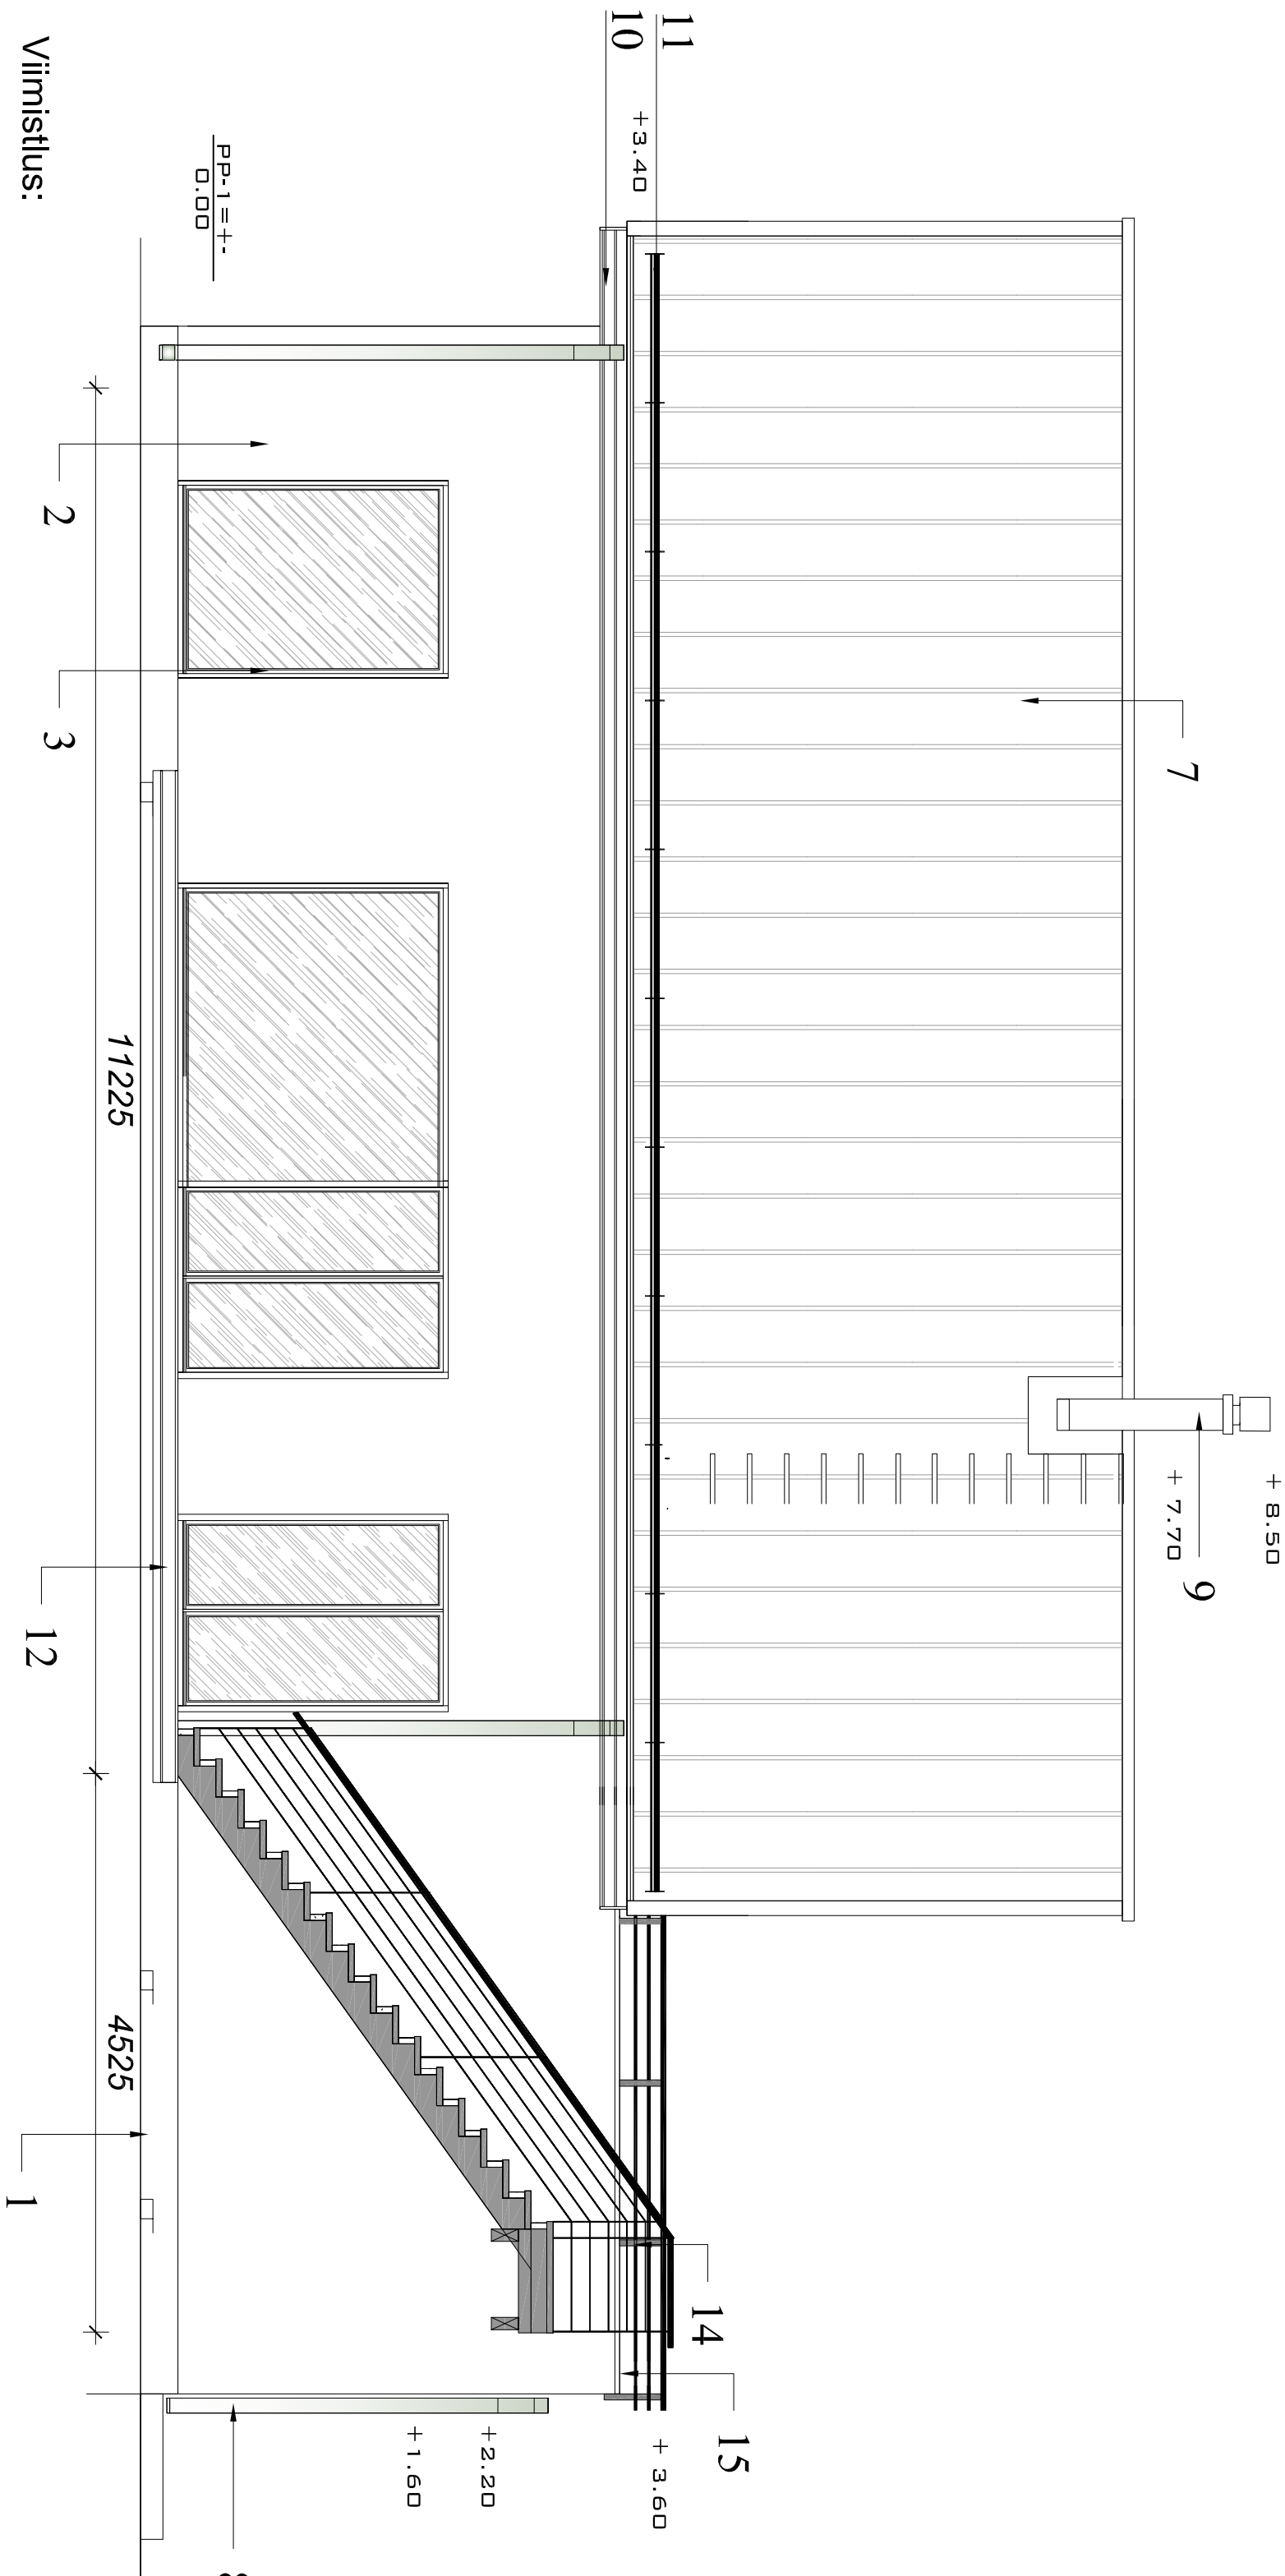
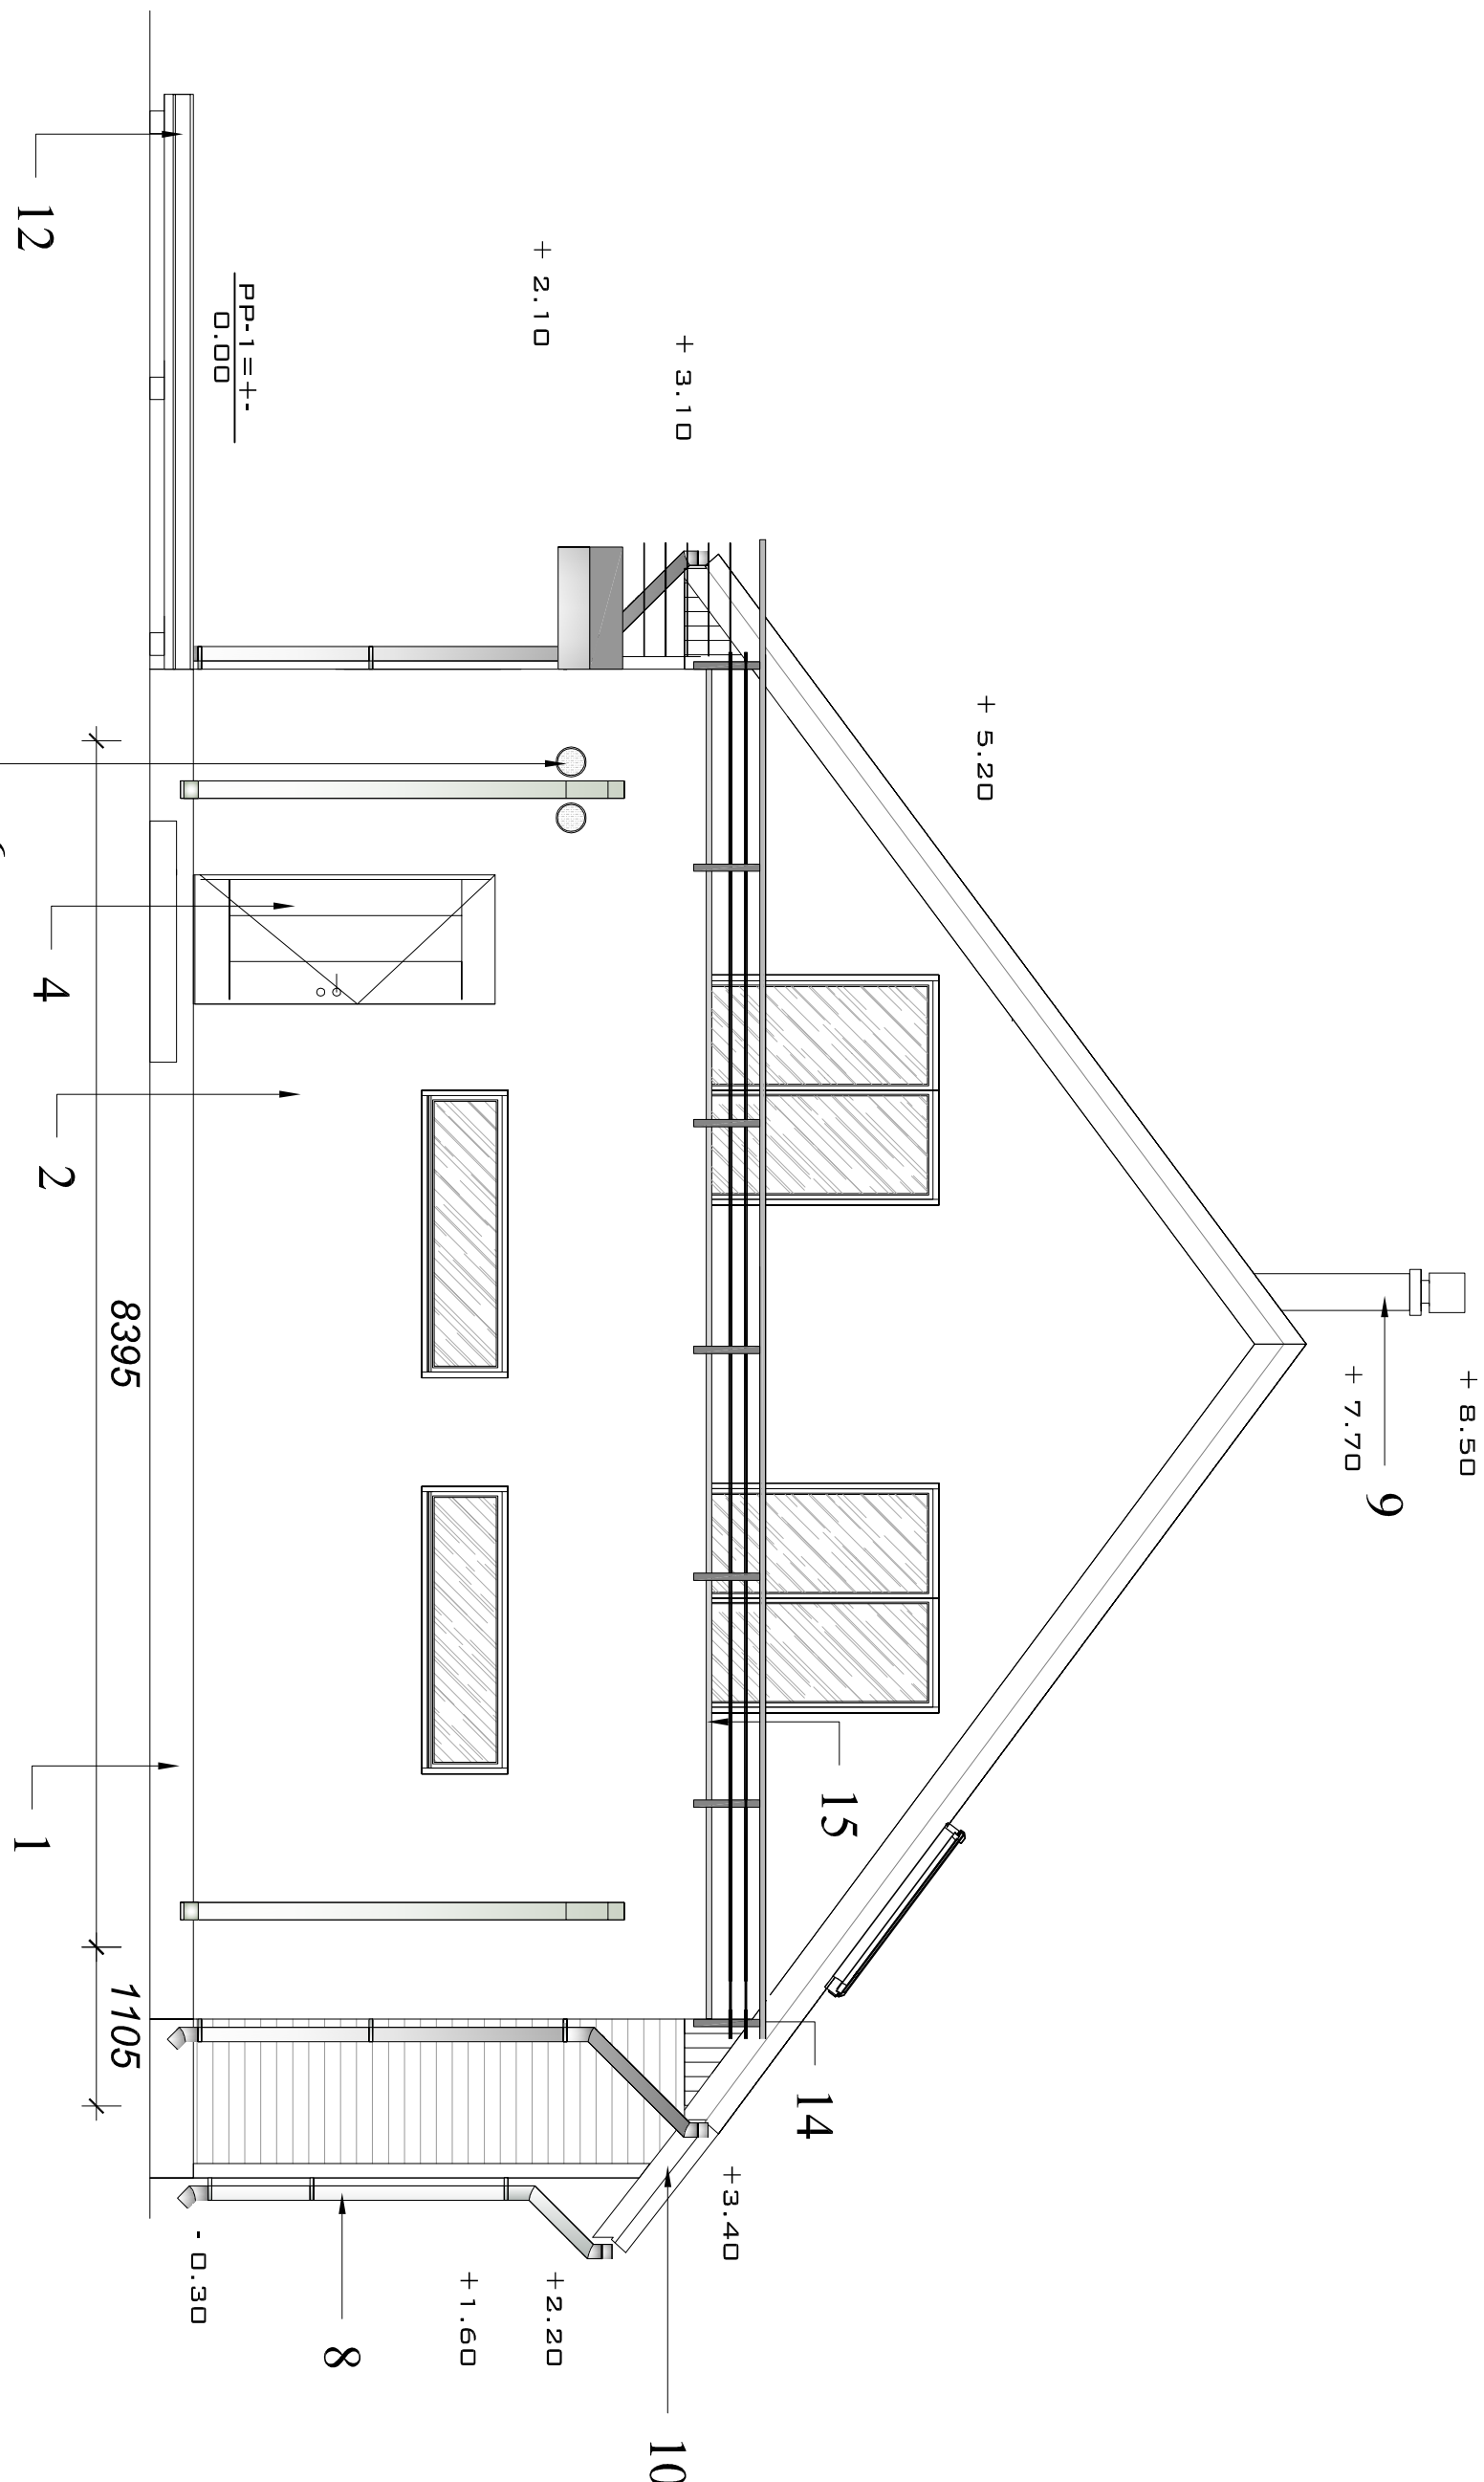


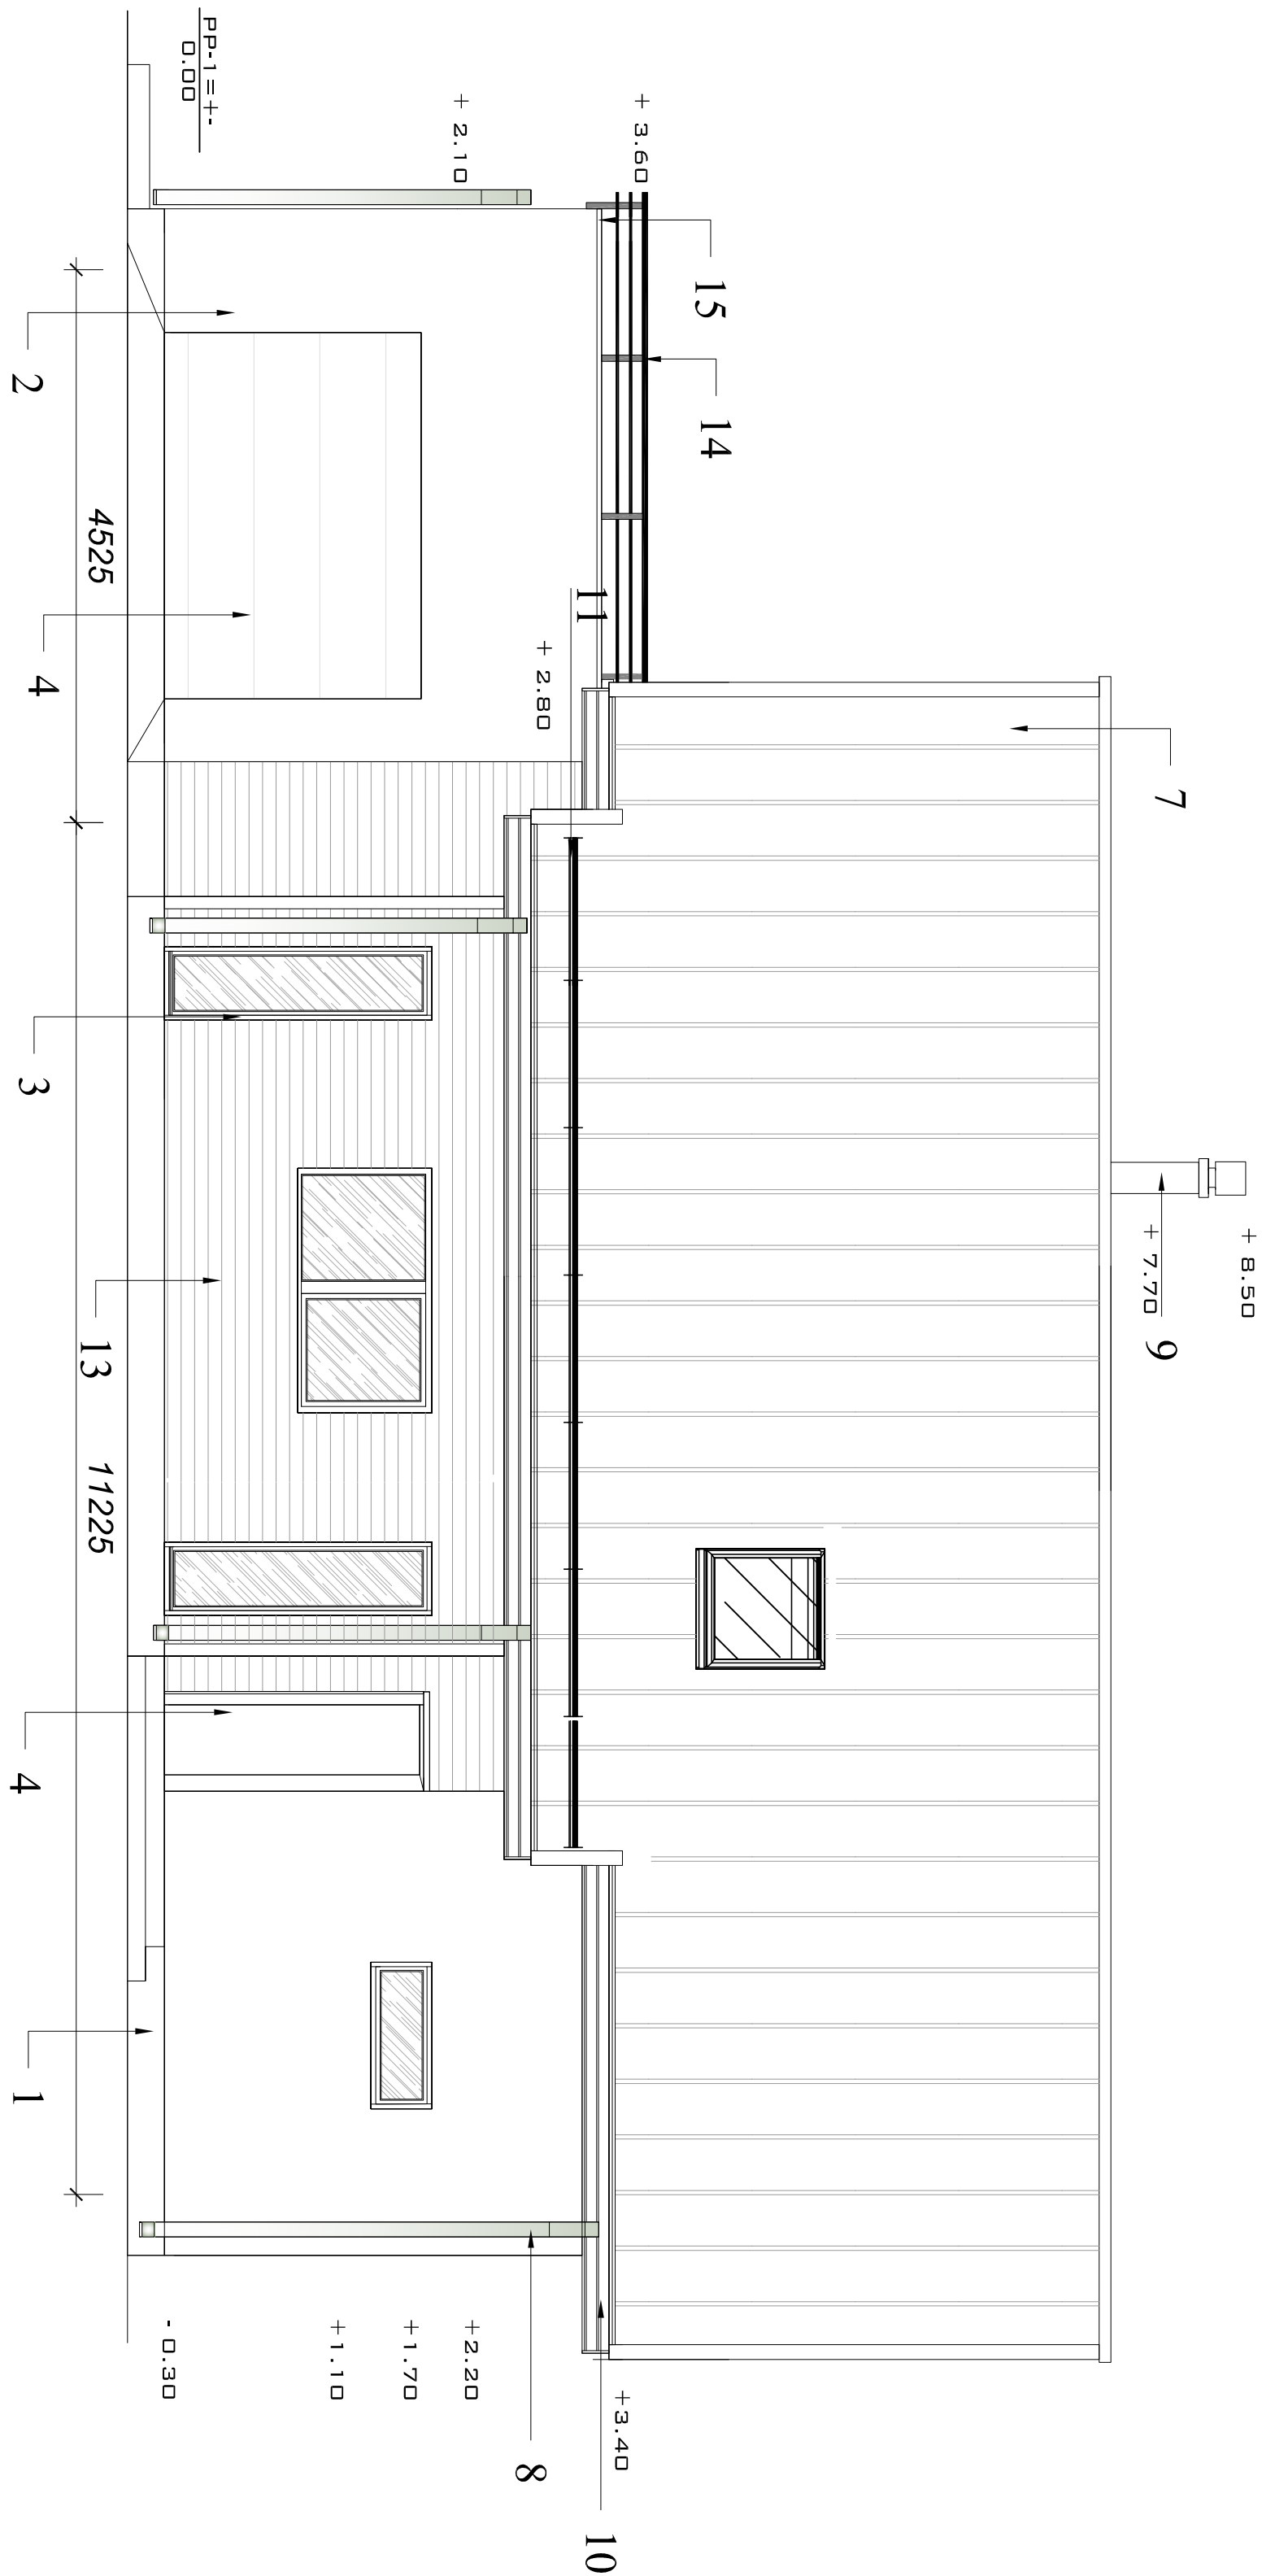

- Viimistlus:
1. Sokkel -
 2. Fassaadi põhiosa
 3. Aknad -
 4. Sissepääsu uksead -
 5. Veelaupliid -
 6. Õnustusrestid seintes -
 7. Katusekate -
 8. Viinaveetoru- ja rennid -
 9. Korstnapiis -
 10. Tuulekastid -
 11. Katuse turvatarkid -
 12. Terrassilaudis -
 13. Hor. laudis -
 14. Metallist piirded -
 15. Parapei plekid -
- Krohvitatkse õhekrohviga, toon Granit hall.
Armeeritakse, krohvitatkse õhekrohviga ja värvitakse, toon valge.
PVC plastikust raami, toon tumepruun (tunetamm).
Toon tumepruun (tunetamm).
Kalde all olev terasplek, toon- RR32 (tunepruun).
Toon valge.
Klassik terasprofiilplekki, toon- RR32 (tunepruun).
Profiilplek torud- ja rennid, toon RR32 (tunepruun).
Roostevabast metallist, toon hall.
Värvitakse, toon Caparol Melisse 65 (tunepruun).
Terasest, toon- RR32 (tunepruun).
Sügavimmutatud saematerjal, toon pruunikas puidukaitsevahend.
Värvitakse, toon Caparol Melisse 50 (beezikas).
Metaliprofiil, toon- RR32 (tunepruun).
Terasplek, toon- RR32 (tunepruun).