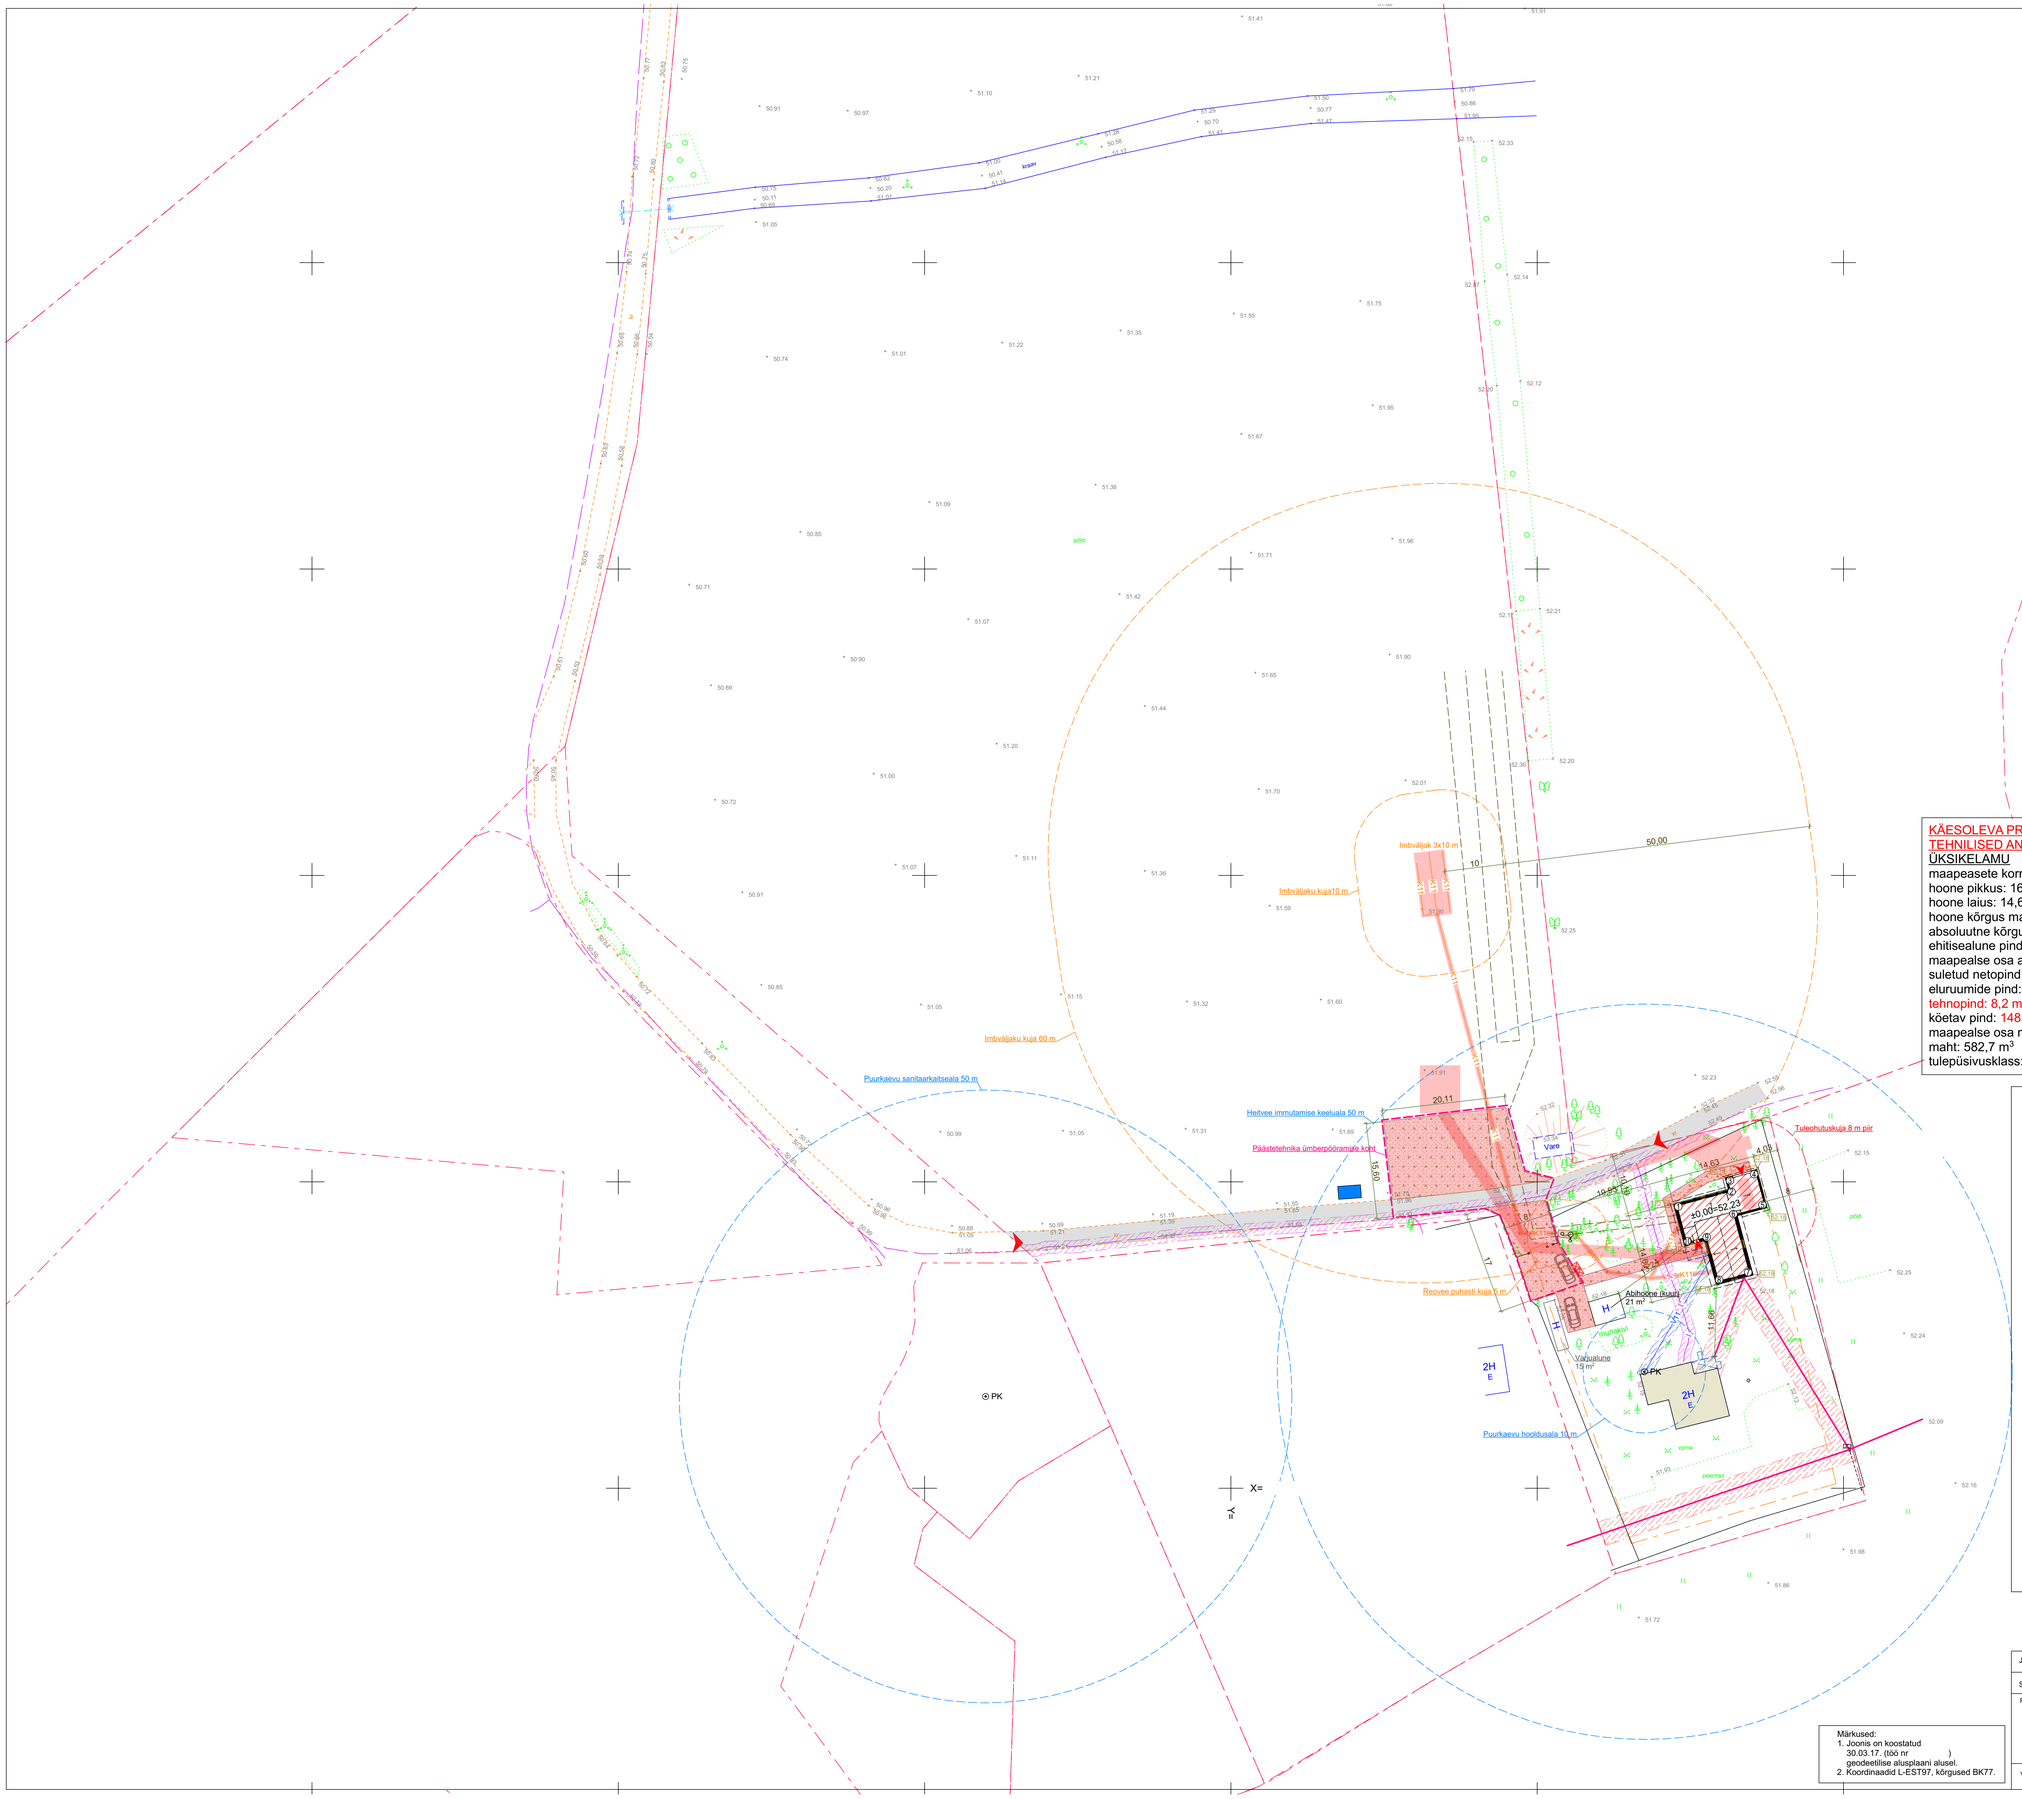


N
W E
S

HOONE NURKADE KOORDINAATTABEL

	Koordinaadid	
	X	Y
1		
2		
3		
4		
5		
6		
7		
8		
9		
10		

KÄESOLEVA PROJEKTI TEHNILISED ANDMED: ÜKSIKELAMU

maapeasete korruste arv: 2
hoone pikkus: 16,5 m
hoone laius: 14,6 m
hoone kõrgus maapinnast: 6,4 m
absoluutne kõrgus: abs. 58,7
ehitisealune pind: 148,1 m²
maapealse osa alune pind: 148,1 m²
suletud netopind: 148,2 m²
eluruumide pind: 140,0 m²
tehnopind: 8,2 m²
köetav pind: 148,2 m²
maapealse osa maht: 582,7 m³
maht: 582,7 m³
tulepüsivusklass: TP- 3

EHITUSLOA SAANUD PROJEKTI TEHNILISED ANDMED: ÜKSIKELAMU

maapeasete korruste arv: 2
hoone pikkus: 16,5 m
hoone laius: 14,6 m
hoone kõrgus maapinnast: 6,4 m
absoluutne kõrgus: abs. 58,7
ehitisealune pind: 148,1 m2
maapealse osa alune pind: 148,1 m2
suletud netopind: 150,9 m2
eluruumide pind: 122,8 m2
üldkasutatav pind: 28,1 m2
köetav pind: 150,9 m2
maapealse osa maht: 582,7 m3
maht: 582,7 m3
tulepüsivusklass: TP- 3

TINGMÄRGID

- kinnistu piir
- lubatav hoonestusala piir
- puurkaevu hooldusala piir
- projekteeritav üksikelamu
- olemasolev säilitatav abihoone
- abihooneks ümberehitatav hoone
- ol. olev sõidu- ja kõnnitee (kruus)
- proj. sõidu- ja kõnnitee (kruus)
- haljastus (muru, põõsad)
- ol. olevad puud
- proj. prügikonteinerite asukoht
- juurdepääs hoonesse
- juurdepääs kinnistu õuealale
- kavandatav veetrass
- kavandatav kanalisatsiooni trass
- olemasolev madalpinge õhuliin
- olemasolev side kaabelliin
- elektrikilp
- kavandatava reovee biopuhasti asukoht
- ol. olev puurkaev
- olemasolev maapinna kõrgus
- planeeritav maapinna kõrgus
- proj. auto parkimiskoht
- nurkade koordinaatide tähis
- veehaare kaitsevöönd
- el. kaabli ja õhuliini kaitsevöönd
- sidekaabli kaitsevöönd
- kavandatav maakütte trass
- kavandatav tuletõrjeveemahuti (10 m³)
- olemasolev piirdeaed
- muudetud alad

Märkused:
1. Joonis on koostatud 30.03.17. (töö nr) geodeetilise aluslaani alusel.
2. Koordinaadid L-EST97, kõrgused BK77.

Muudetud: Tagadi küla, Saku vald, Harjumaa
"ABIHOONE ÜMBEREHITAMINE ÜKSIKELAMUKS" eelprojekt
(koostatuc töö nr. EP29-17, 18.12.2017)
joonis AS2.

Joonis:	ASENDIPLAAN. MUUDATUS		Joonise nr.: AS2 muudatus
Staadium:	EELPROJEKT	Objekt:	ABIHOONE ÜMBEREHITAMINE ÜKSIKELAMUKS
Projekteerija:		Aadress:	aku, Tagadi küla, Saku vald, Harjumaa
		Tellija:	
Vastutav spetsialist:		Töö nr.: *EP29-17 muudatus*	Kuupäev: 10.09.2025 / Mõõtkava 1:500