


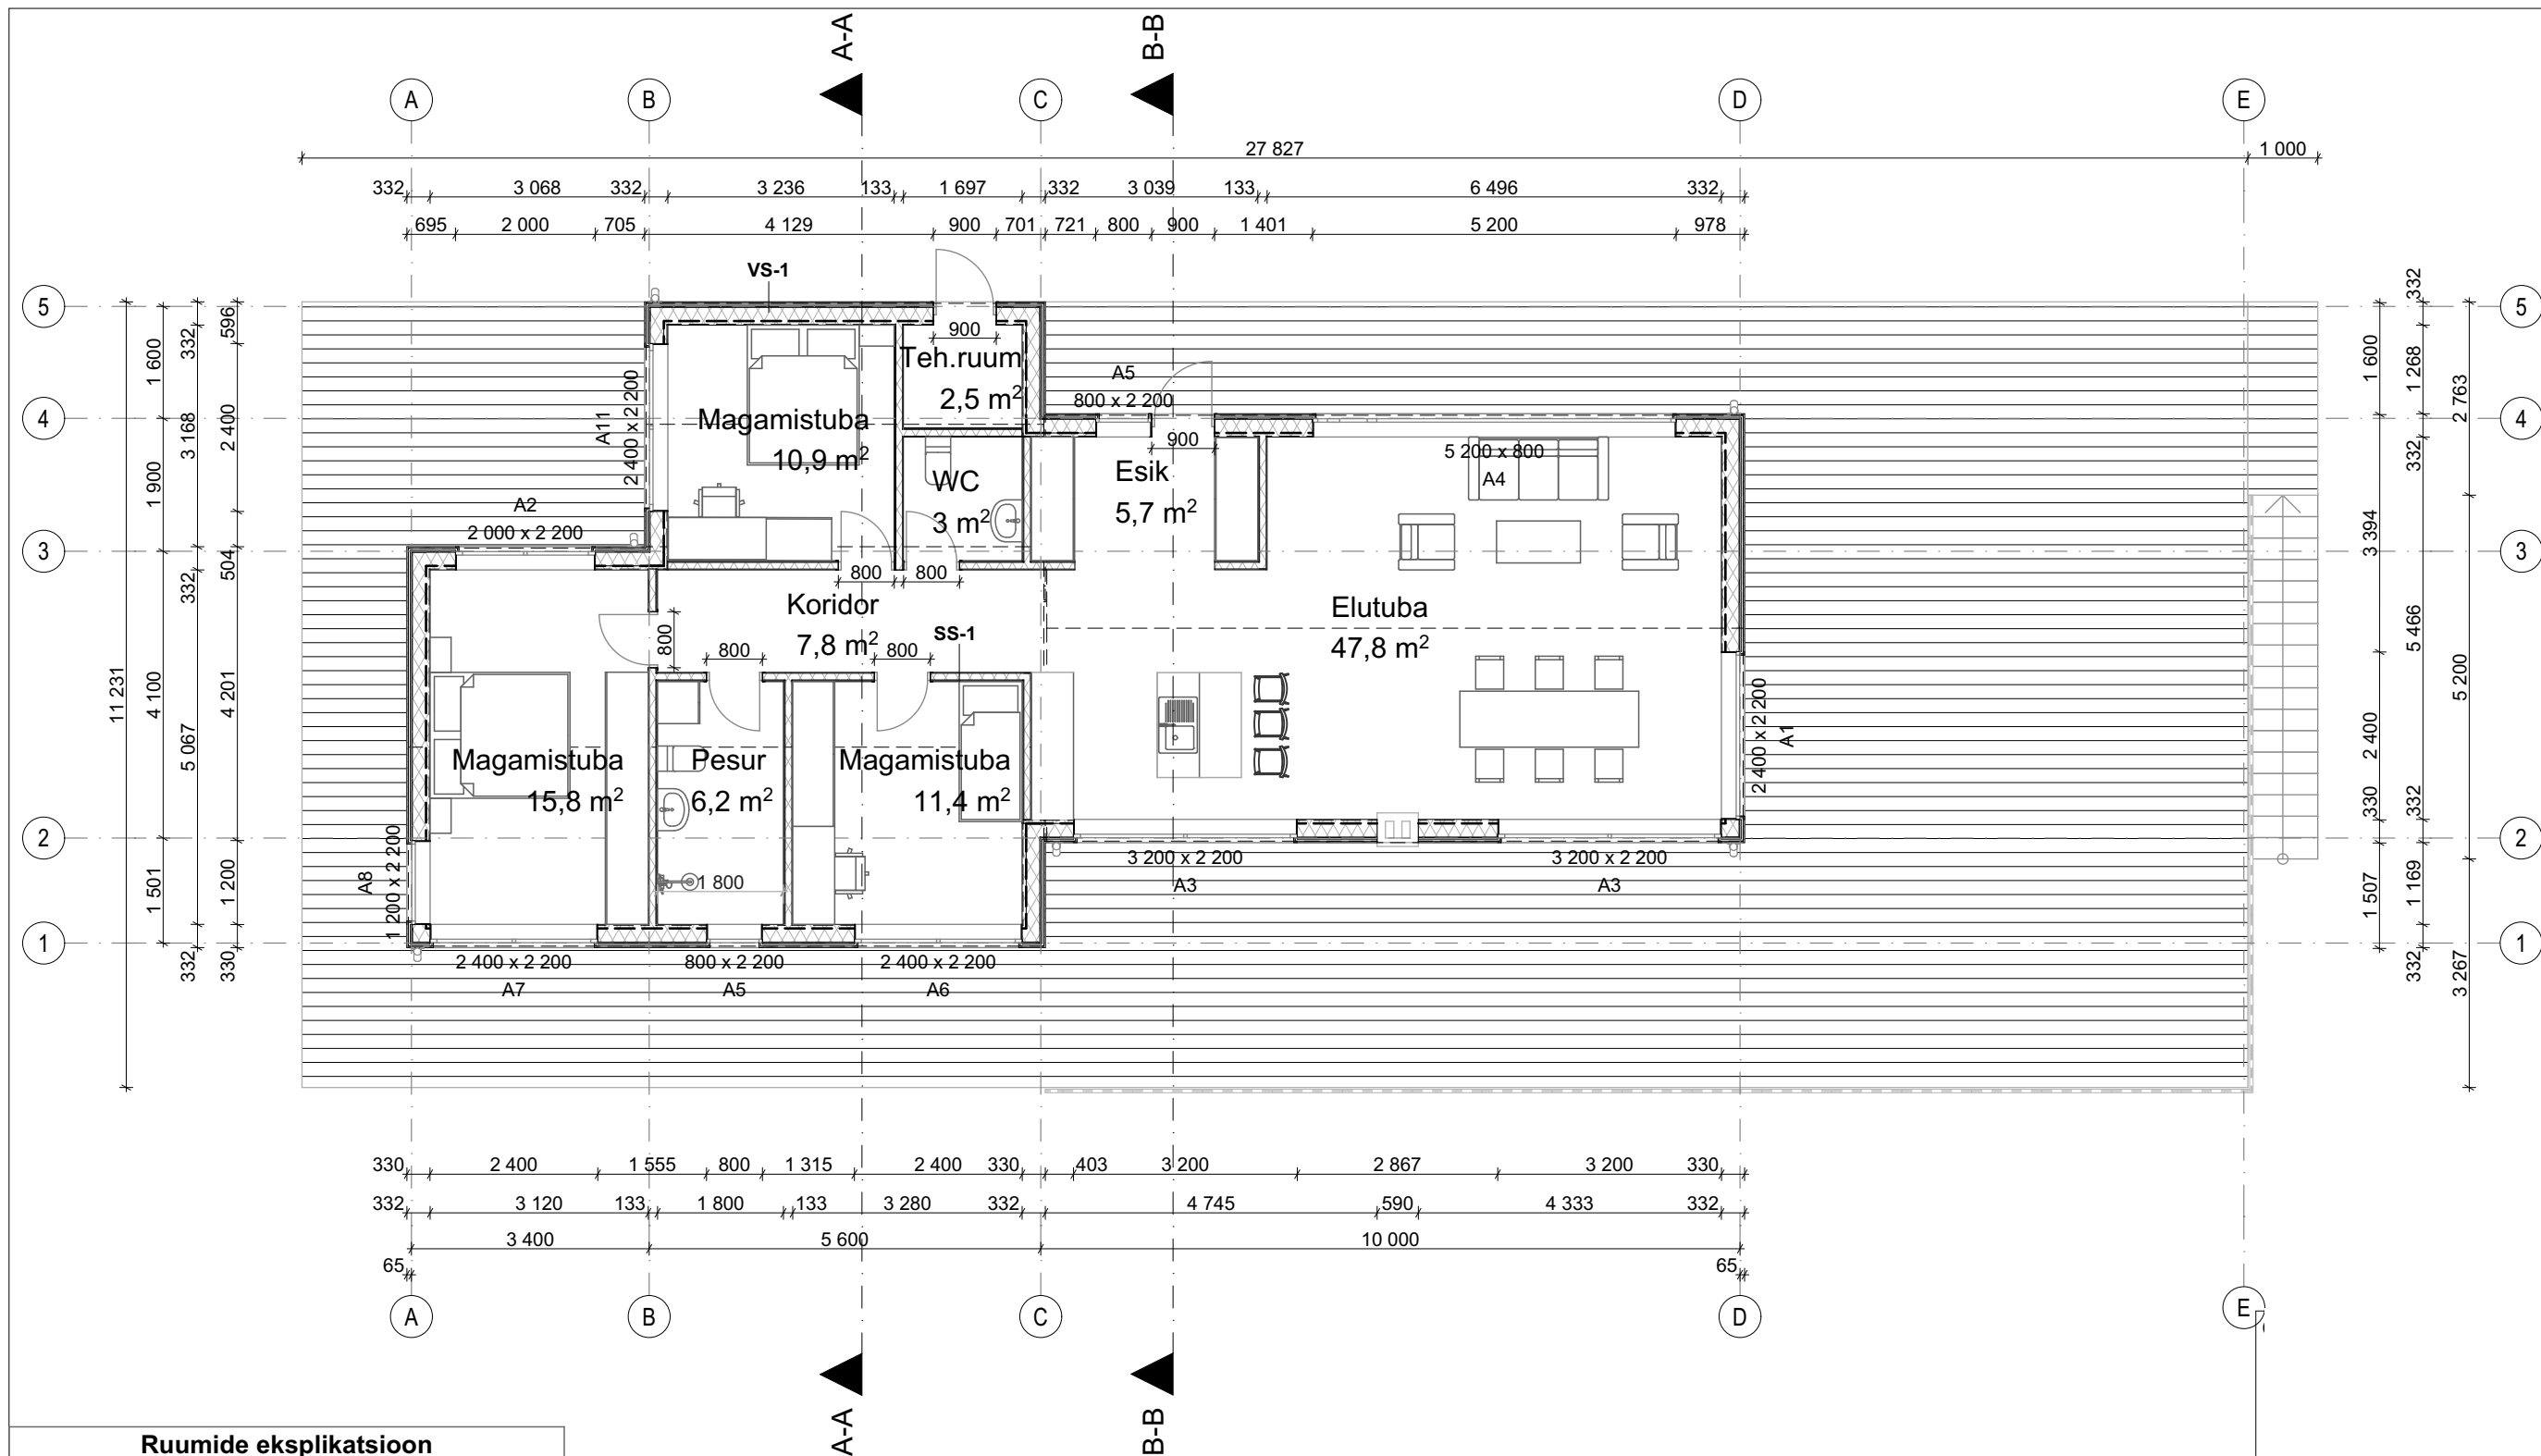

Ruumide eksplikatsioon	
Ruum	Pindala
Abiruum	53,14
Elutuba	47,80
Esik	5,71
Koridor	7,84
Magamistuba	38,12
Pesur	6,25
Teh.ruum	2,49
WC	3,00
	164,35 m²

VS-1
Voodrilaud 21mm
Roov 35mm
Kipsplaat 9mm
Puitkarkass-kivivill 195mm
Aurutõke
Puitkarkass-kivivill 45mm
Fermacell kipsplaat 13mm

SS-1
Kipsplaat 13mm
Puitkarkass-kivivill 95mm
Puitlasplaat 12mm
Kipsplaat 13mm