



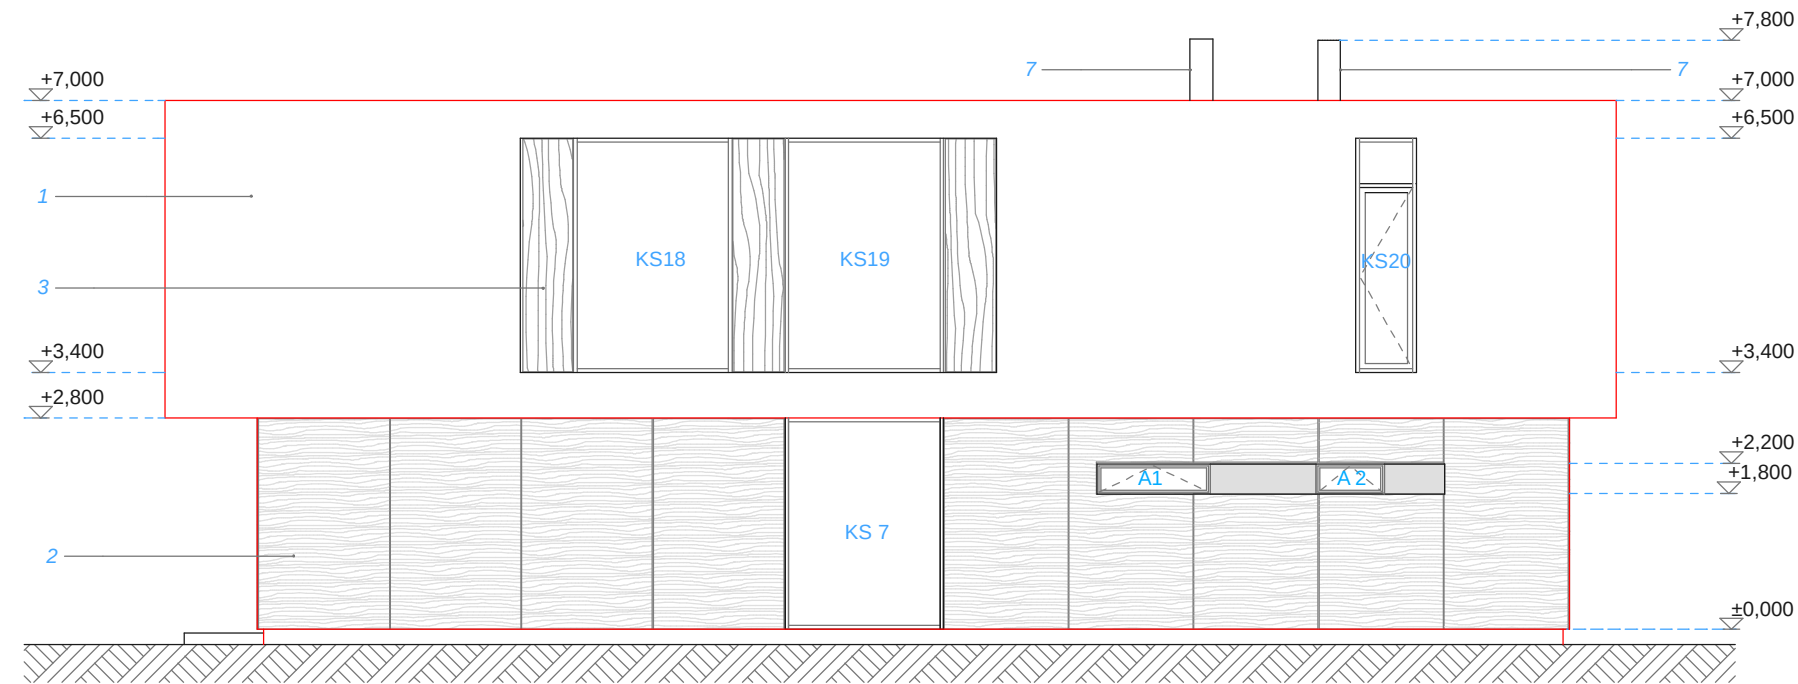

Vaade "N"

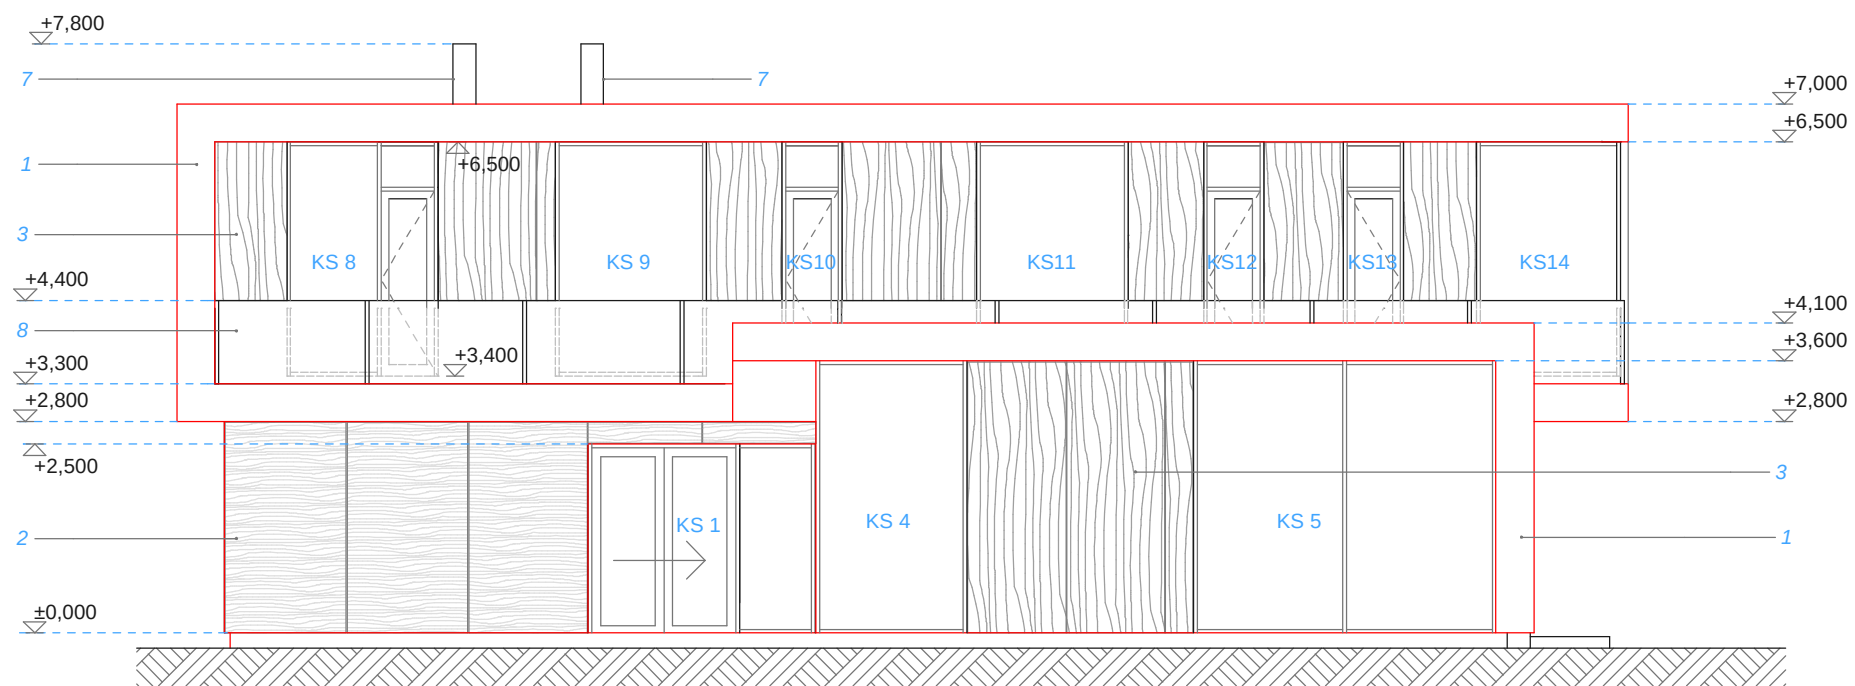

Vaade "S"

Märkused:

1. mineraalkrohv värv valge (toon täpsustada)
2. kompaktplaat FUNDERMAX 2800x1300x6 mm värv hall
3. kompaktplaat FUNDERMAX 4100x1850x6 mm värv hele pruun
4. Hoone metallosad:akna, parapeti plekid, toon "valge alumiinium" RAL 9006
5. Alumiinium klaasfassaadid värv, toon (hõbehall) anodeering 00
6. Puit-alumiinium aknad
7. Korsten soojustatud metalltoru: " =280 mm (täpsustada),välis viimistlus roostevaba teras
8. Rõdu h=1,1 m, piirdepostid toon "valge alumiinium" RAL 9006, Piirdeklaas kargas karastatud klaas (- 10 mm täpsustada)

M1:100		VAATED "N"&"S"	
OBJEKT: Töö nr 050208		ÜKSIKELAMU	
AADRESS:		KASTEVARRE TEE 17, PIRITA LO.,TALLINN	
TELLIJA:		AARNE SAAREVÄLI, MERLE SAAREVÄLI	
ARHITEKT:		MARGUS MEOLA, VAHUR SOVA	
KUUPÄEV:		05.02.2008.a.	
TEIGAR. SOVA. arhitektid OÜ		3	
		EELPROJEKT	
Ma ak ri 44-37, T a l l i n n, t e l e f o n 6 6 0 1 4 4 4			