



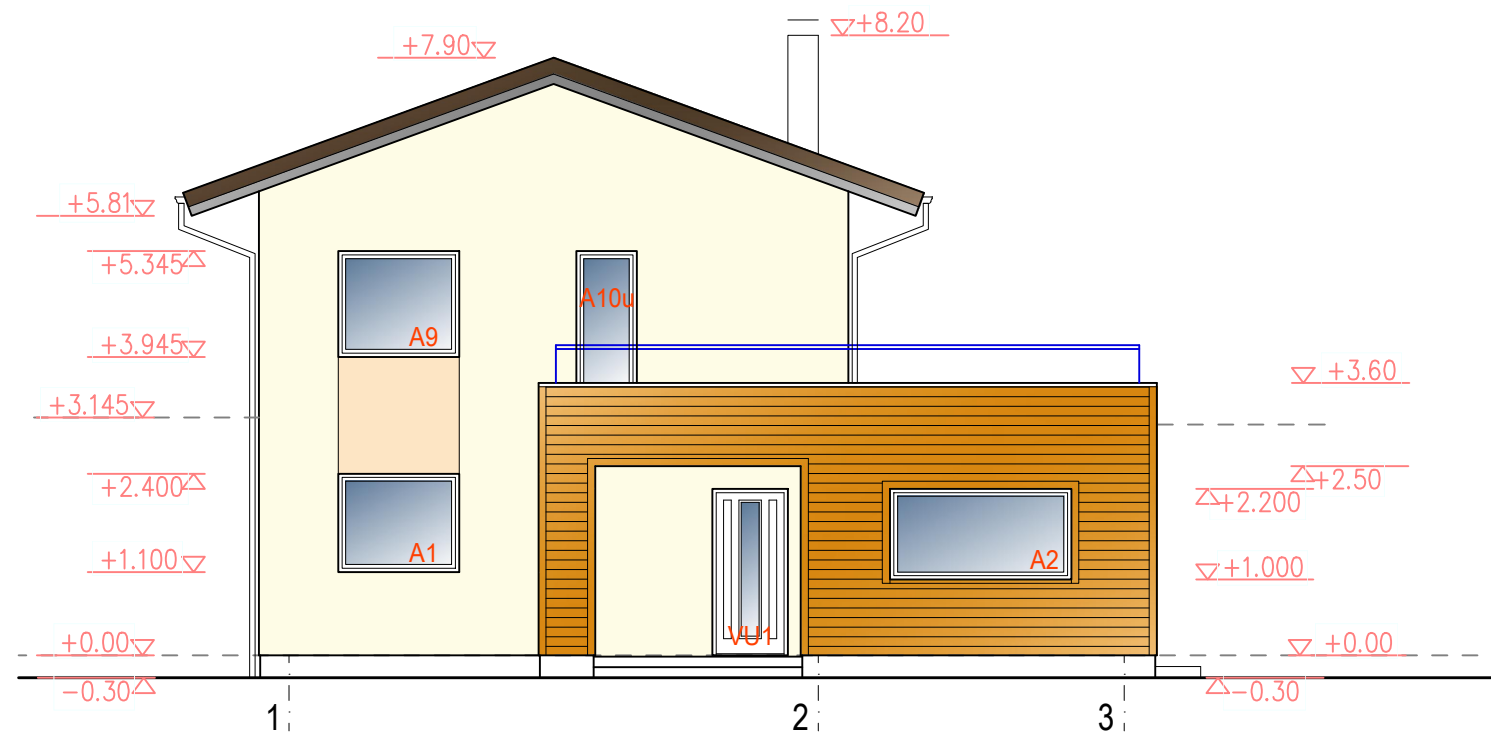

VAADE KIRDEST

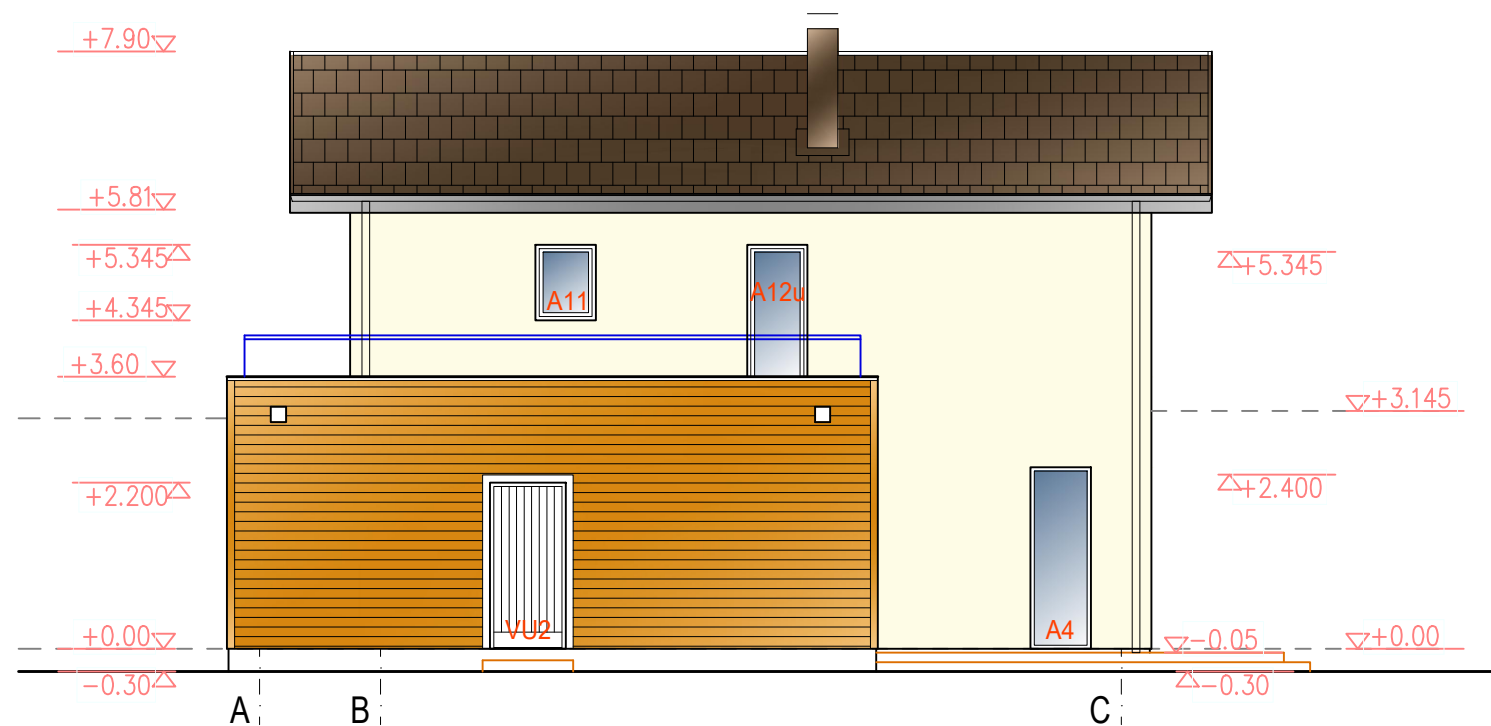

VAADE LOODEST

VÄLISVIIMISTLUS

- 1 sokkel - minerit plaat, toon hall
- 2 välissein 1 - õherohv, toon helekollane
akende vahed - õherohv, toon hele ooker
- 3 välissein 2 - horisontaalne laudvooder, toon ookerkollane
- 4 räästa otsalaud - toon tumepruun
- 5 tuulekast - laudis, toon helehall
- 6 katus - Katusekivi - Monier Evo (v. analoog) tumepruun
Korsten ja lumetõkked katuse toonis
- 7 aknad - puitaluiniium, tumepruun RAL 8019, klaas kirkas SKN 176
- 8 välisüksed - naturaalne puit või puiduspoon, toon pruun
- 9 akende veeplekid - toon tumepruun, RR32
- 10 vihmaveerennid ja torud - toon helehall, RR21
- 11 puitterrass - süvaimmutatud terrassilaud - pruun