


– katuse lõige –

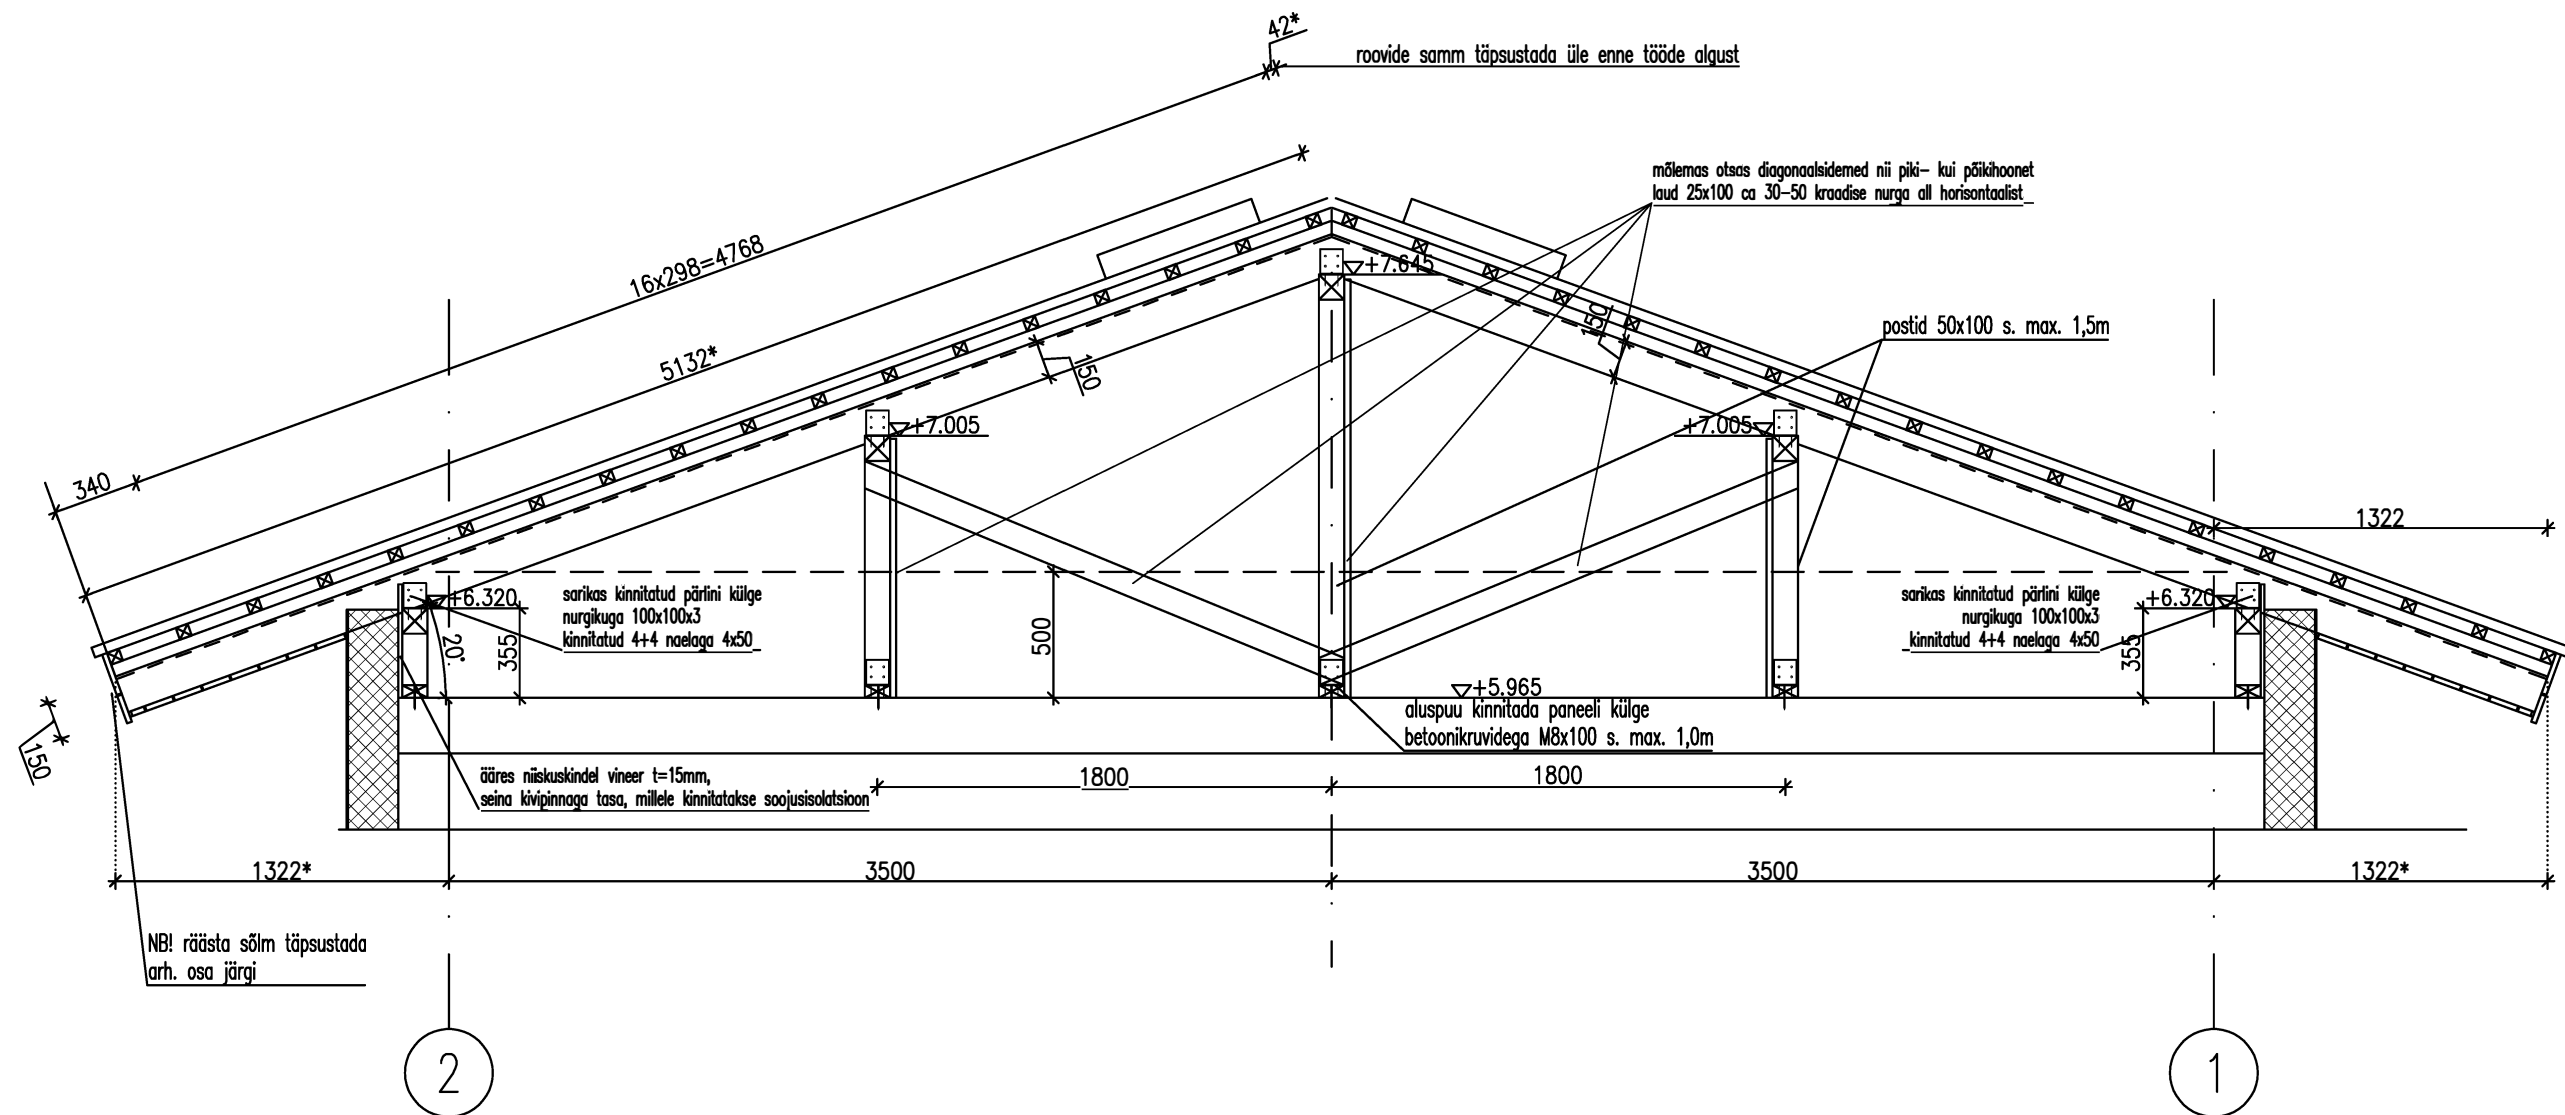

märkused:

1. $\pm 0.00 = \text{abs.} +22.30$
2. Katuse puitprofiilide tugevusklass C18.
3. Profiilide pikkused täpsustada arh. osa sõlmede järgi üle.
4. *-ga mõõdud täpsustada üle.