
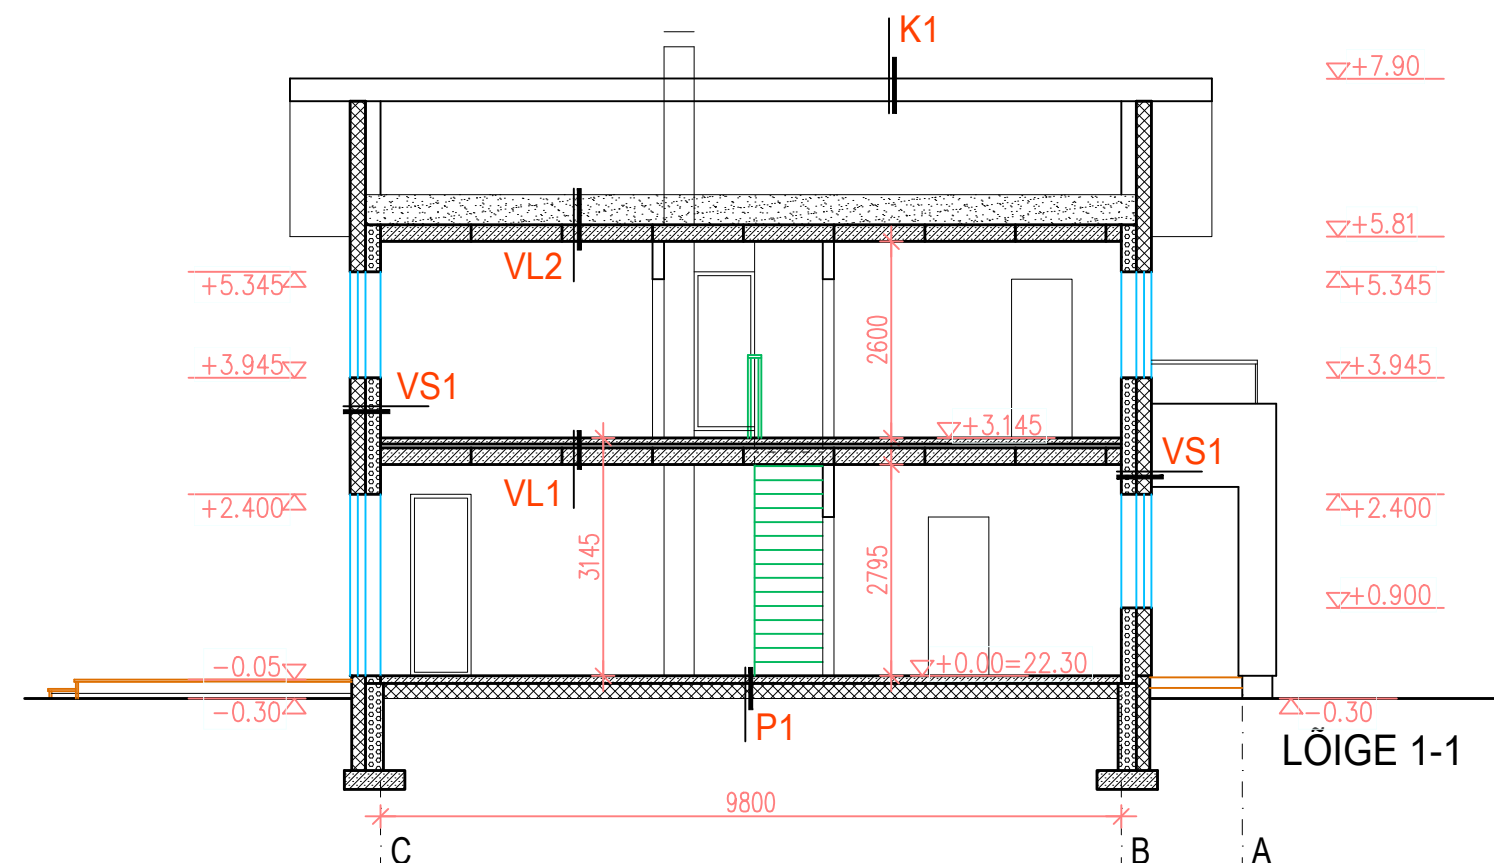


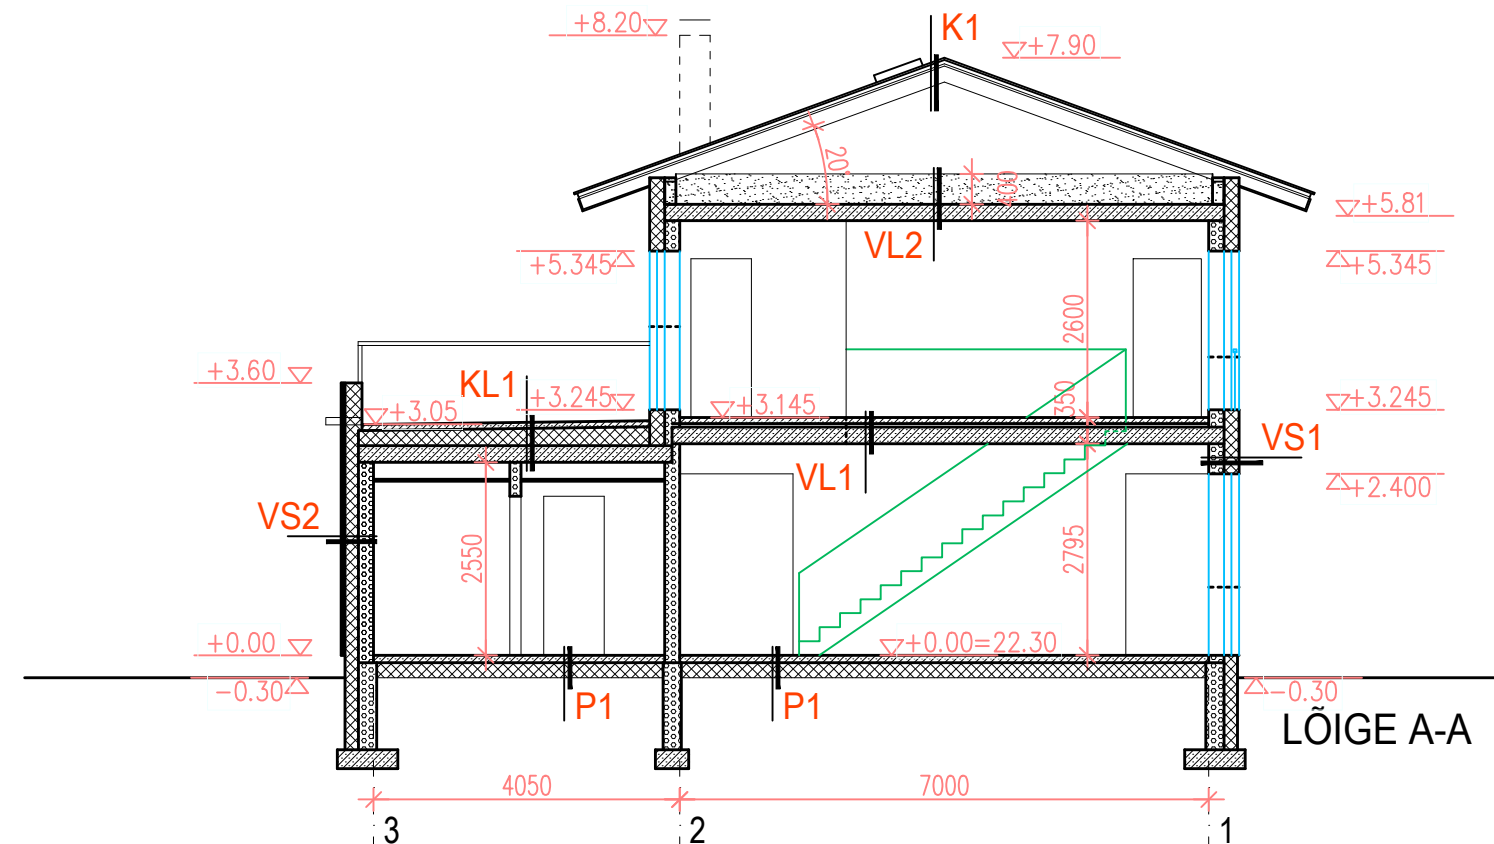

PIIRDETARINDID

Välissein VS1 - $U \leq 0,115 \text{ W/m}^2 \text{ K}$

1. Fibo plokk - 200 mm
2. Soojustus - Kingspan Kooltherm K5 (v anal.) 200mm, $\lambda_D \leq 0,023 \text{ W/mK}$
3. Õhekrohv

Välissein VS2 - $U \leq 0,125 \text{ W/m}^2 \text{ K}$

1. Fibo plokk 200 mm
2. Soojustus - Kingspan Kooltherm K15(v anal) 180mm, $\lambda_D \leq 0,023 \text{ W/mK}$
3. Vertikaalne puitroovitus - 25mm
4. Horisontaalne voodrilaud - 22 mm

Sokkel VS3 - $U \leq 0,125 \text{ W/m}^2 \text{ K}$

1. Fibo plokk- 240 mm
2. Soojustus - Styrofoam (v anal) 180mm, $\lambda_D \leq 0,023 \text{ W/mK}$
3. Minerit plaat - 10 mm

Katus K1

1. Katusekivi Monier Evo (v analoog) - 19 mm
2. Puitroovitus 50x50, s 312
3. Distanttsliist 25x80 - 25 mm, s 600
4. Õhkvahe (lisaks räasta ja harjatuulutus) 50 mm
5. Difuusne aluskate (sarikate peal, , servad liimitud)
6. Puitarikad 80x200, s 600 - 200mm

Katuslagi KL1 $U \leq 0,105 \text{ W/m}^2 \text{ K}$

1. Terrassikate - Protan
2. R/B plaat - 80 mm
3. Soojustus - Kingspan Therma (v analoog) 200..250mm, $\lambda \leq 0,022 \text{ W/mK}$
4. Hüdroisolatsioon
5. R/B õõnespaneel - 220 mm

Vahelagi VL1

1. Põrandakate - 10...20 mm
2. Armeeritud betoonplaat küttetorustikuga- 60 mm
3. Soojustus - Kõva min. vill 50mm
5. R/B õõnespaneel - 220 mm

Pööninguvahelagi VL2 $U \leq 0,115 \text{ W/m}^2 \text{ K}$

1. Tuuletõkkeplaat - 30 mm
2. Soojustus - min, vill 200+200 või puistevill 400 - 400 mm
3. R/B õõnespaneel - 220 mm

Põrand pinnasel P1 $U \leq 0,12 \text{ W/m}^2 \text{ K}$

1. Viimistluskiht - 10...20 mm
2. R/B plaat küttetorustikuga- 110 mm
3. Kaitsekile
4. Vahtpolüstürool (EPS Silver) - 100 mm
5. Radoonitõkkekile
6. Vahtpolüstürool (EPS Silver) - 200 mm
7. Liivalus - 50 mm
8. II klassi geotekstiil
9. Killustikalus + radoonikogumiskaevud - 200 mm
10. II klassi geotekstiil
11. Tihendatud liivalus - 50mm
12. Olemasolev aluspinnas

Objekt

ÜKSIKELAMU

Address