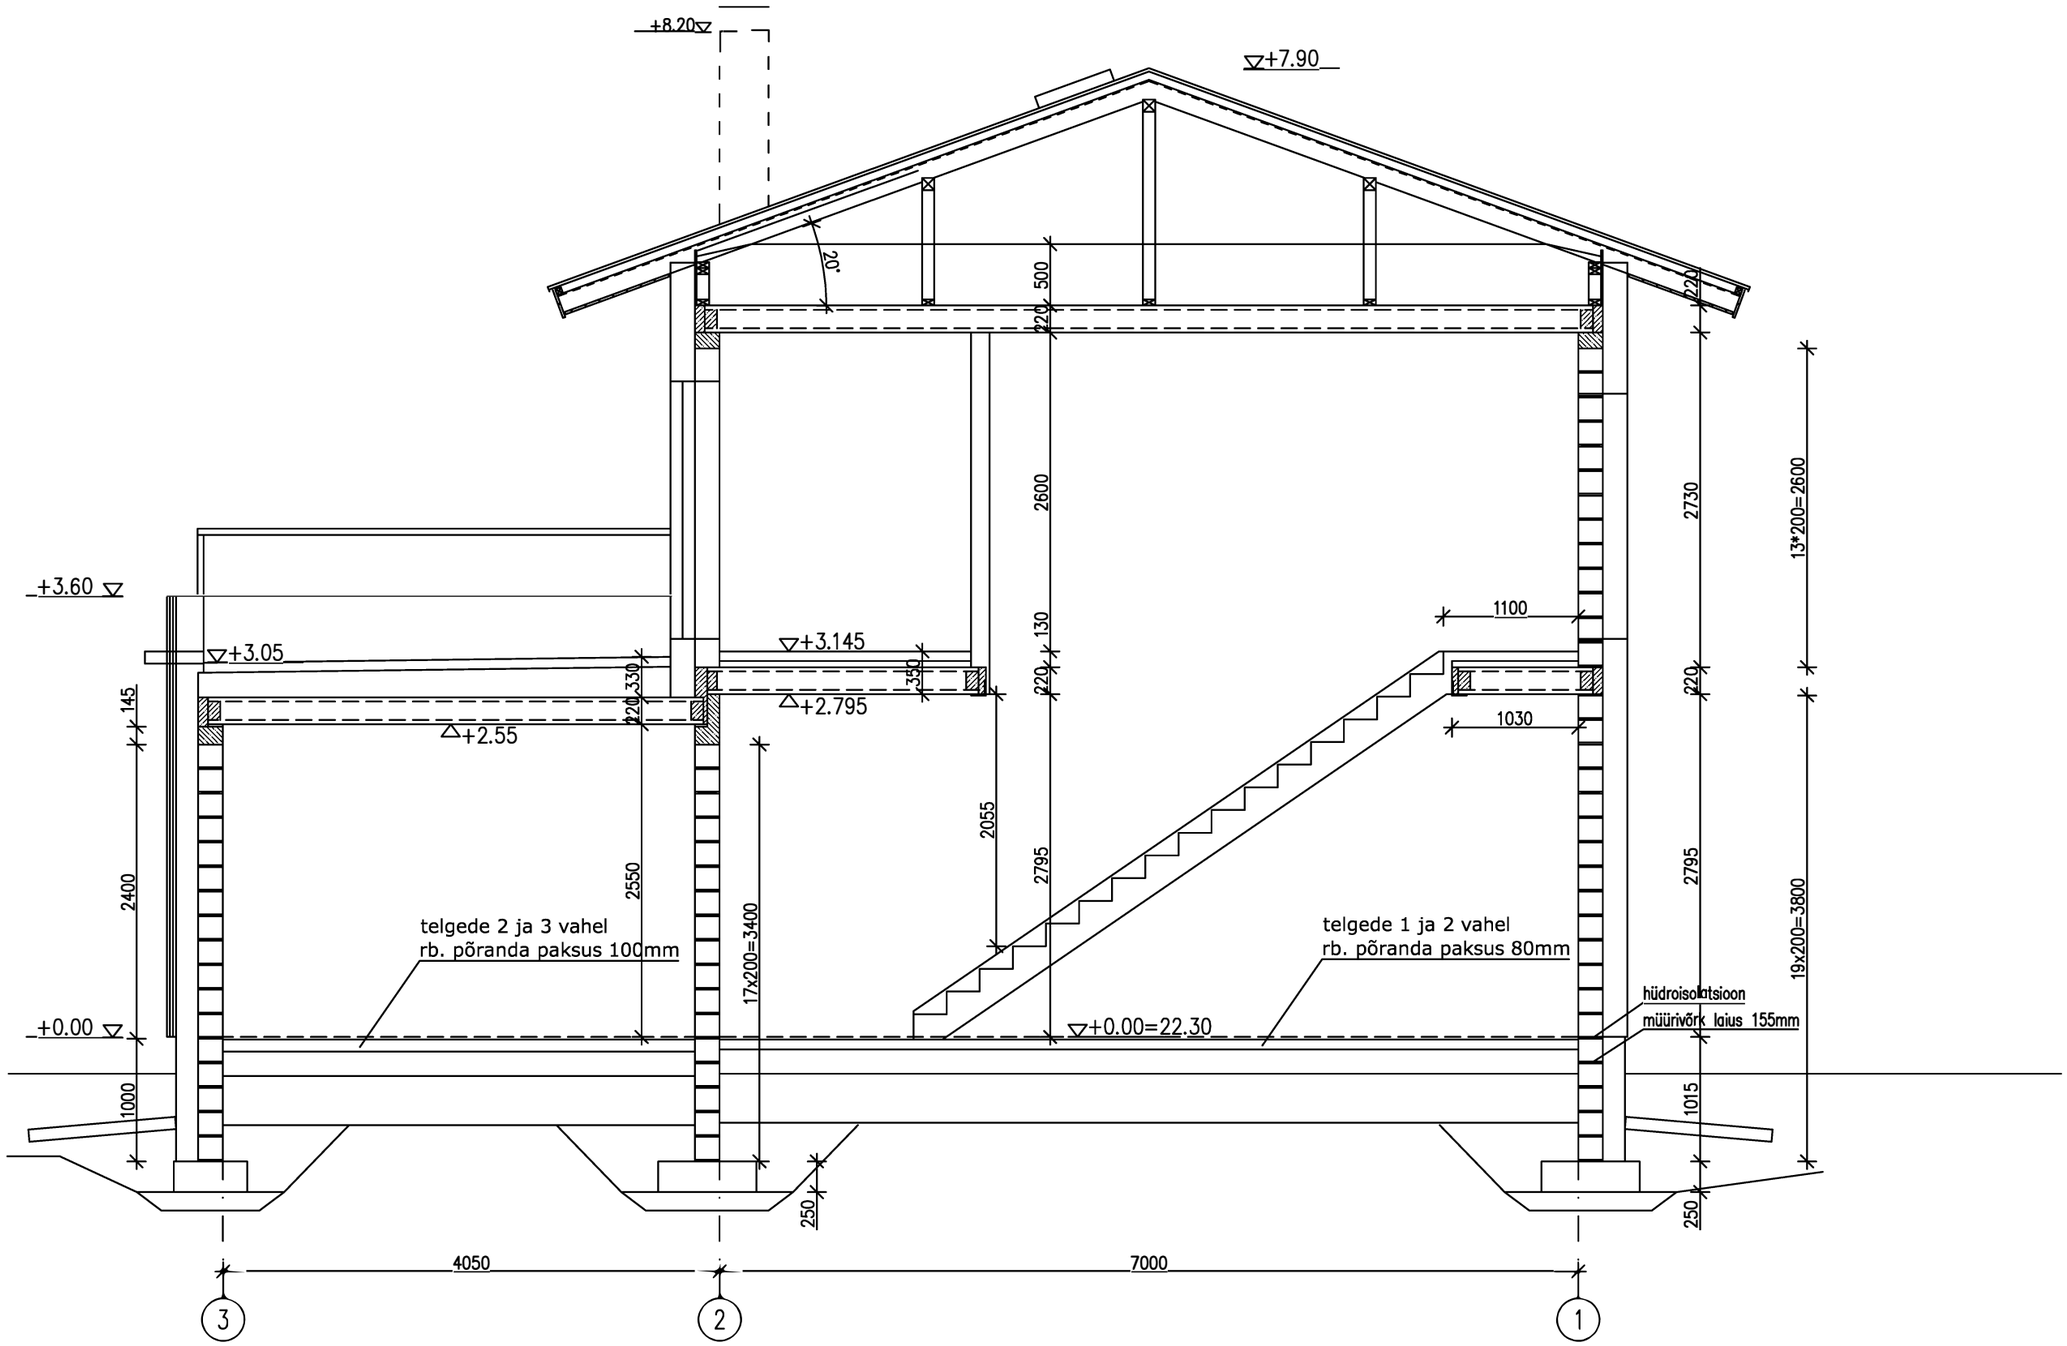

TÖÖ NR.	19.33
STAAD. TP	MÕÕT 1:50
TÄHIS.	EK–13
LEHT	LEHTI