


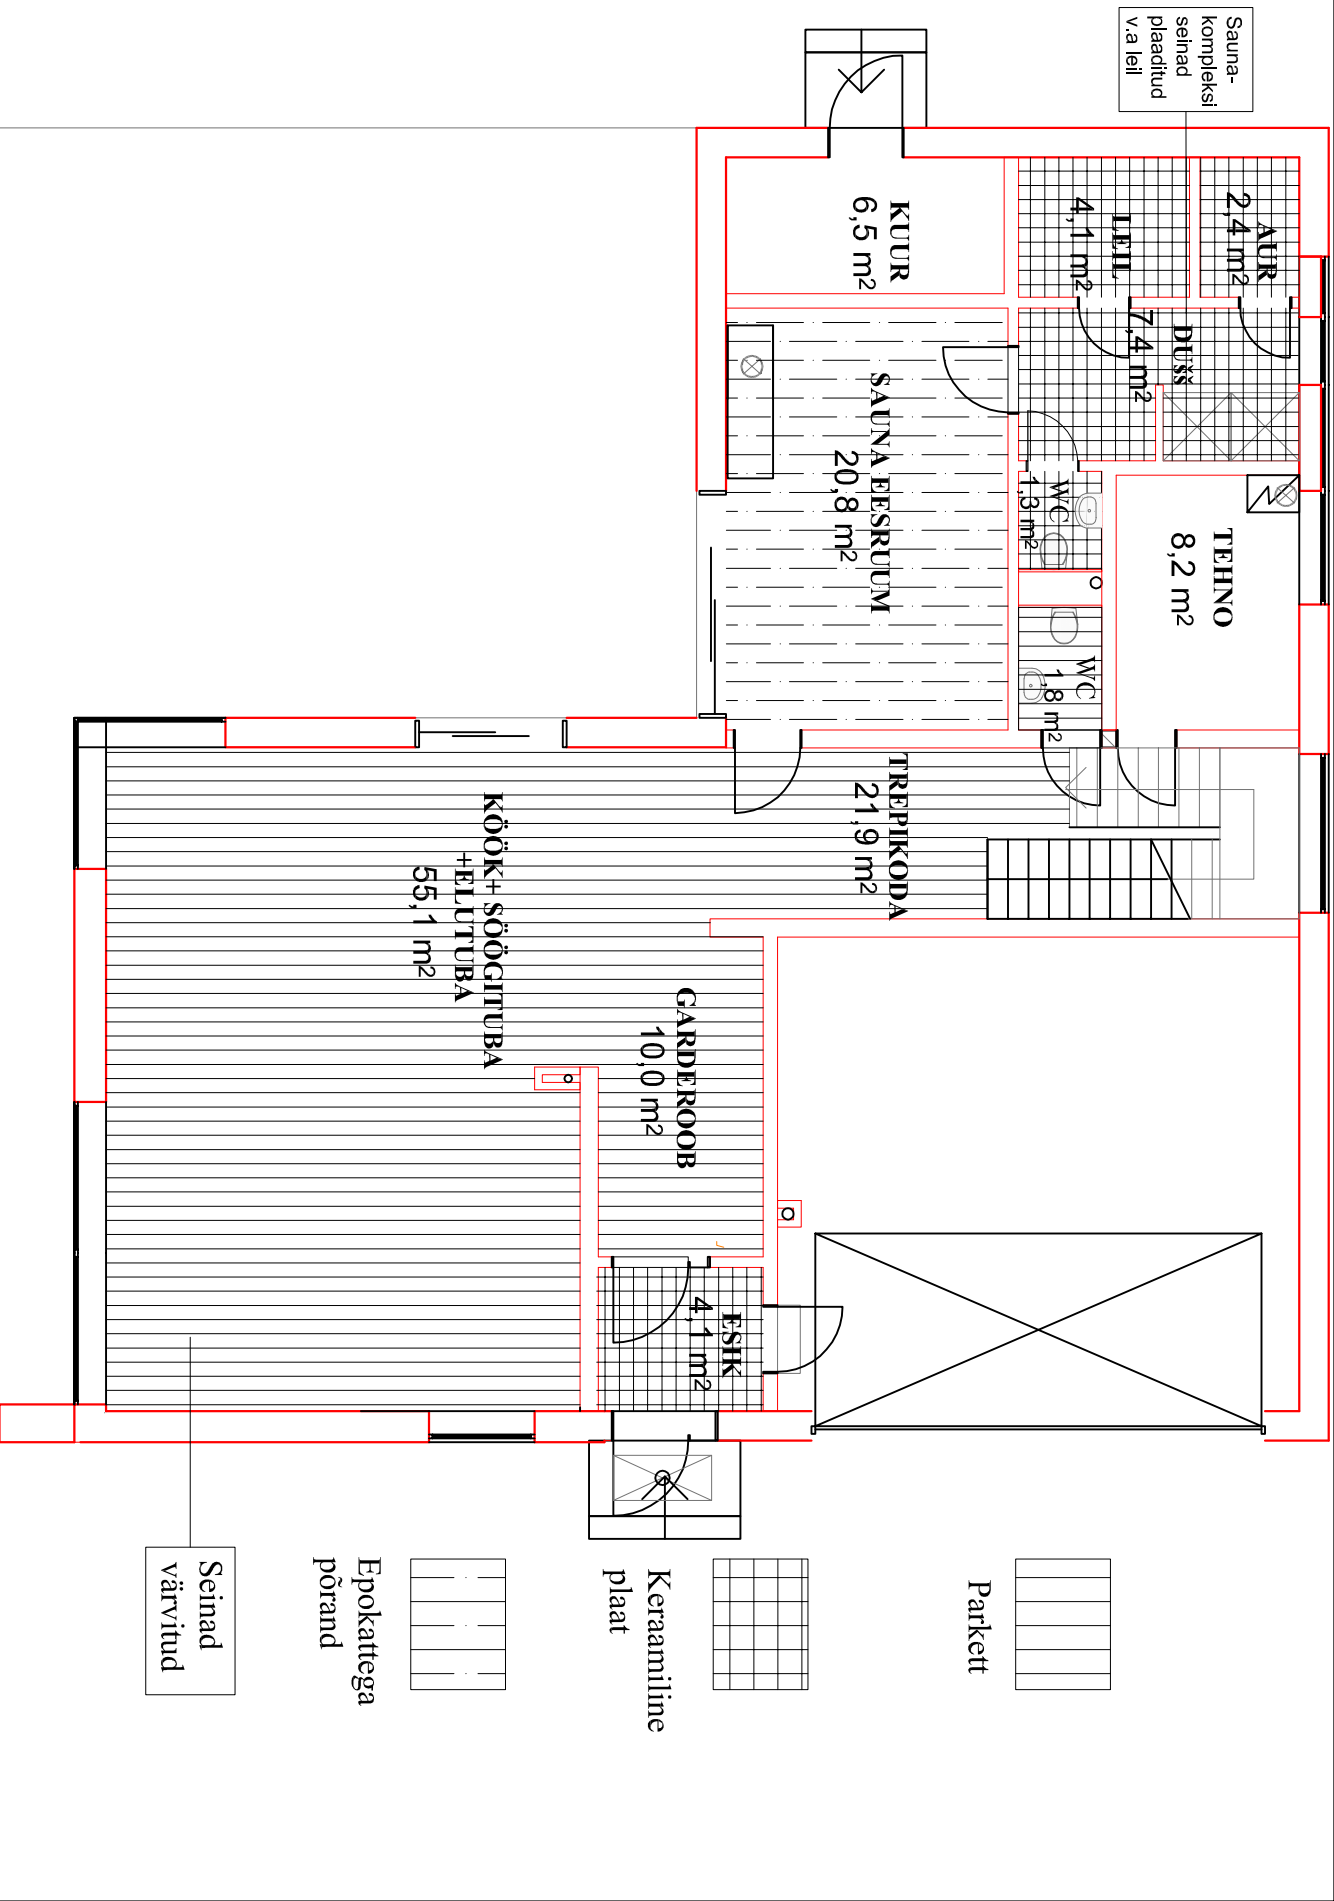

TELLIJ: MERLE SAAREVÄLI	ERAMU SISEKUNJUNDUS	JOOINIS 3
PROJEKTEERJA: AIKITA AIA tel: 5640851 TITU KOOL PALAZZO SISUSTUSSALONG	Kahevare tee 17, Merivälja	01.03.2008
	Põrandate plaan I korrus	M 1:100