


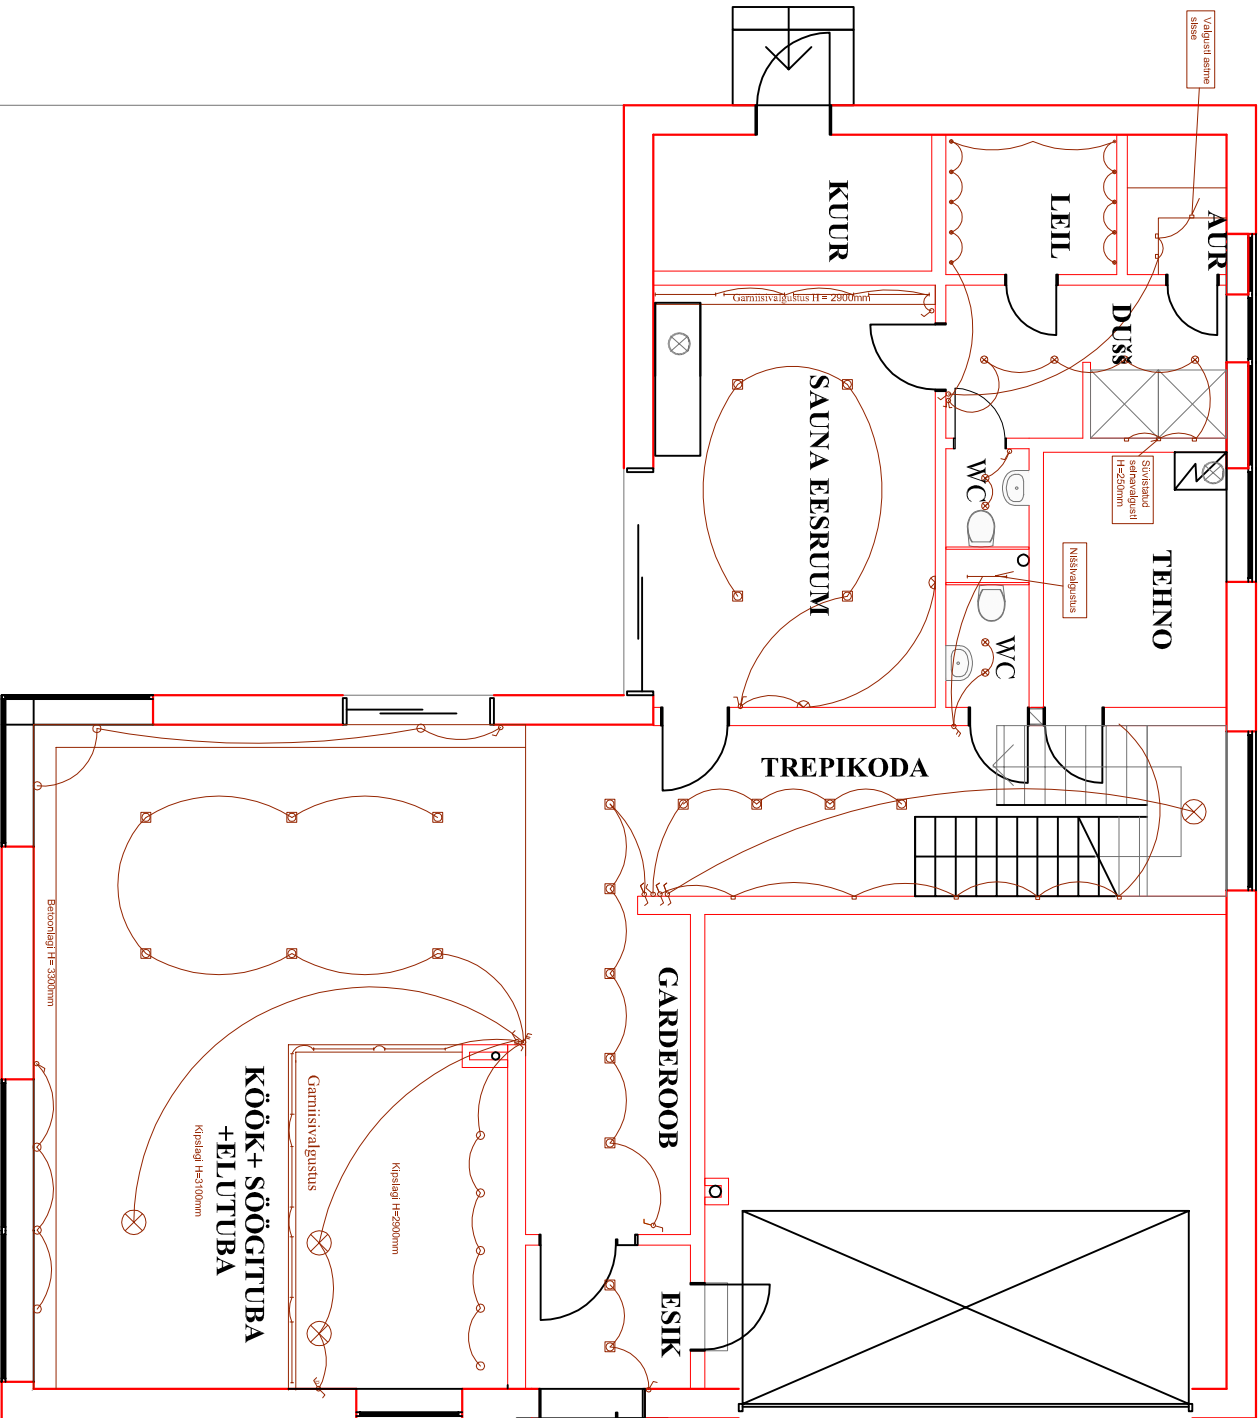

TINGMÄRGID

- SÜVIST. HALOGEENVALGUSTI
- NIISKUSKINDEL, SÜVIST. VALGUSTI
- ⊗ RIIPVALGUSTI
- SEINA SÜVISTATUD VALGUSTI
- LED-VALGUSTI
- GARNIISIVALGUSTI, LUMINOFOORLAMP
- ~ VEKSELLÜÜLT, DIMMERIGA
- ~ ÜHEPOOLUSELINE LÜÜLT
- ~ VEKSELLÜÜLT
- ~ KAHHEPOOLUSELINE LÜÜLT

TELLUJA: MERLE SAAREVÄLI	ERAMU SISEKULUNDUS	JOONIS 4
PROJEKTEERUJA: AIRITA AIM tel: 5640851	Kastevare tee 17, Merivälja	01.03.2008
TITU KOOL	Valgustuse plaan I korrus	M 1:100
PALAZZO SISUSTUSSALONG		