

PROJEKTEERITUD KOMMUNIKATSIOONID
(AS RANTELL TÖÖ R-20-176)

- IK

LITUMISKESKUS LK
- PJK

PEAÄOTUSKESKUS PJK
- W—W—

PROJEKTEERITUD TOTTELIN AXP-PLUS 4G25
KAABLIKAITSEFORUS TAM-75/750N
- ⊕ — —

MAANDUSSEADE

Märkused:
Koordinaadid L-Est97 süsteemis
Kõrgused EH2000 süsteemis


SK-12
maapinnase all
kaas: ø400 malm
põhi: 480/315 PE
rae: 480/315 PP
1. 49,87 ø160 PP
2. 49,87 ø160 PP

VCK-1
maapind: 51,53
kaas: — ø600
põhi: 49,60
rae: 800/600
1. 51,00 ø90PE
2. 50,03 ø160PVC
3. 50,03 ø160PVC
4. 50,04 ø160PVC

SK-11
maapinnase all
kaas: ø400 malm
põhi: 49,82
rae: 560/500
1. 49,83 ø250 PP
2. 49,83 ø160 PP
3. 49,83 ø160 PP
4. 49,83 ø160 PP

KK-2
maapind: 51,40
kaas: ø400 malm
põhi: 50,08
rae: 400/315 PE
1. 50,08 ø160 PVC
2. 50,08 ø160 PVC

D-13
maapind: 51,27
kaas: ø400 malm
põhi: 50,20
rae: 400/315 PE
1. 50,55 ø110 PP

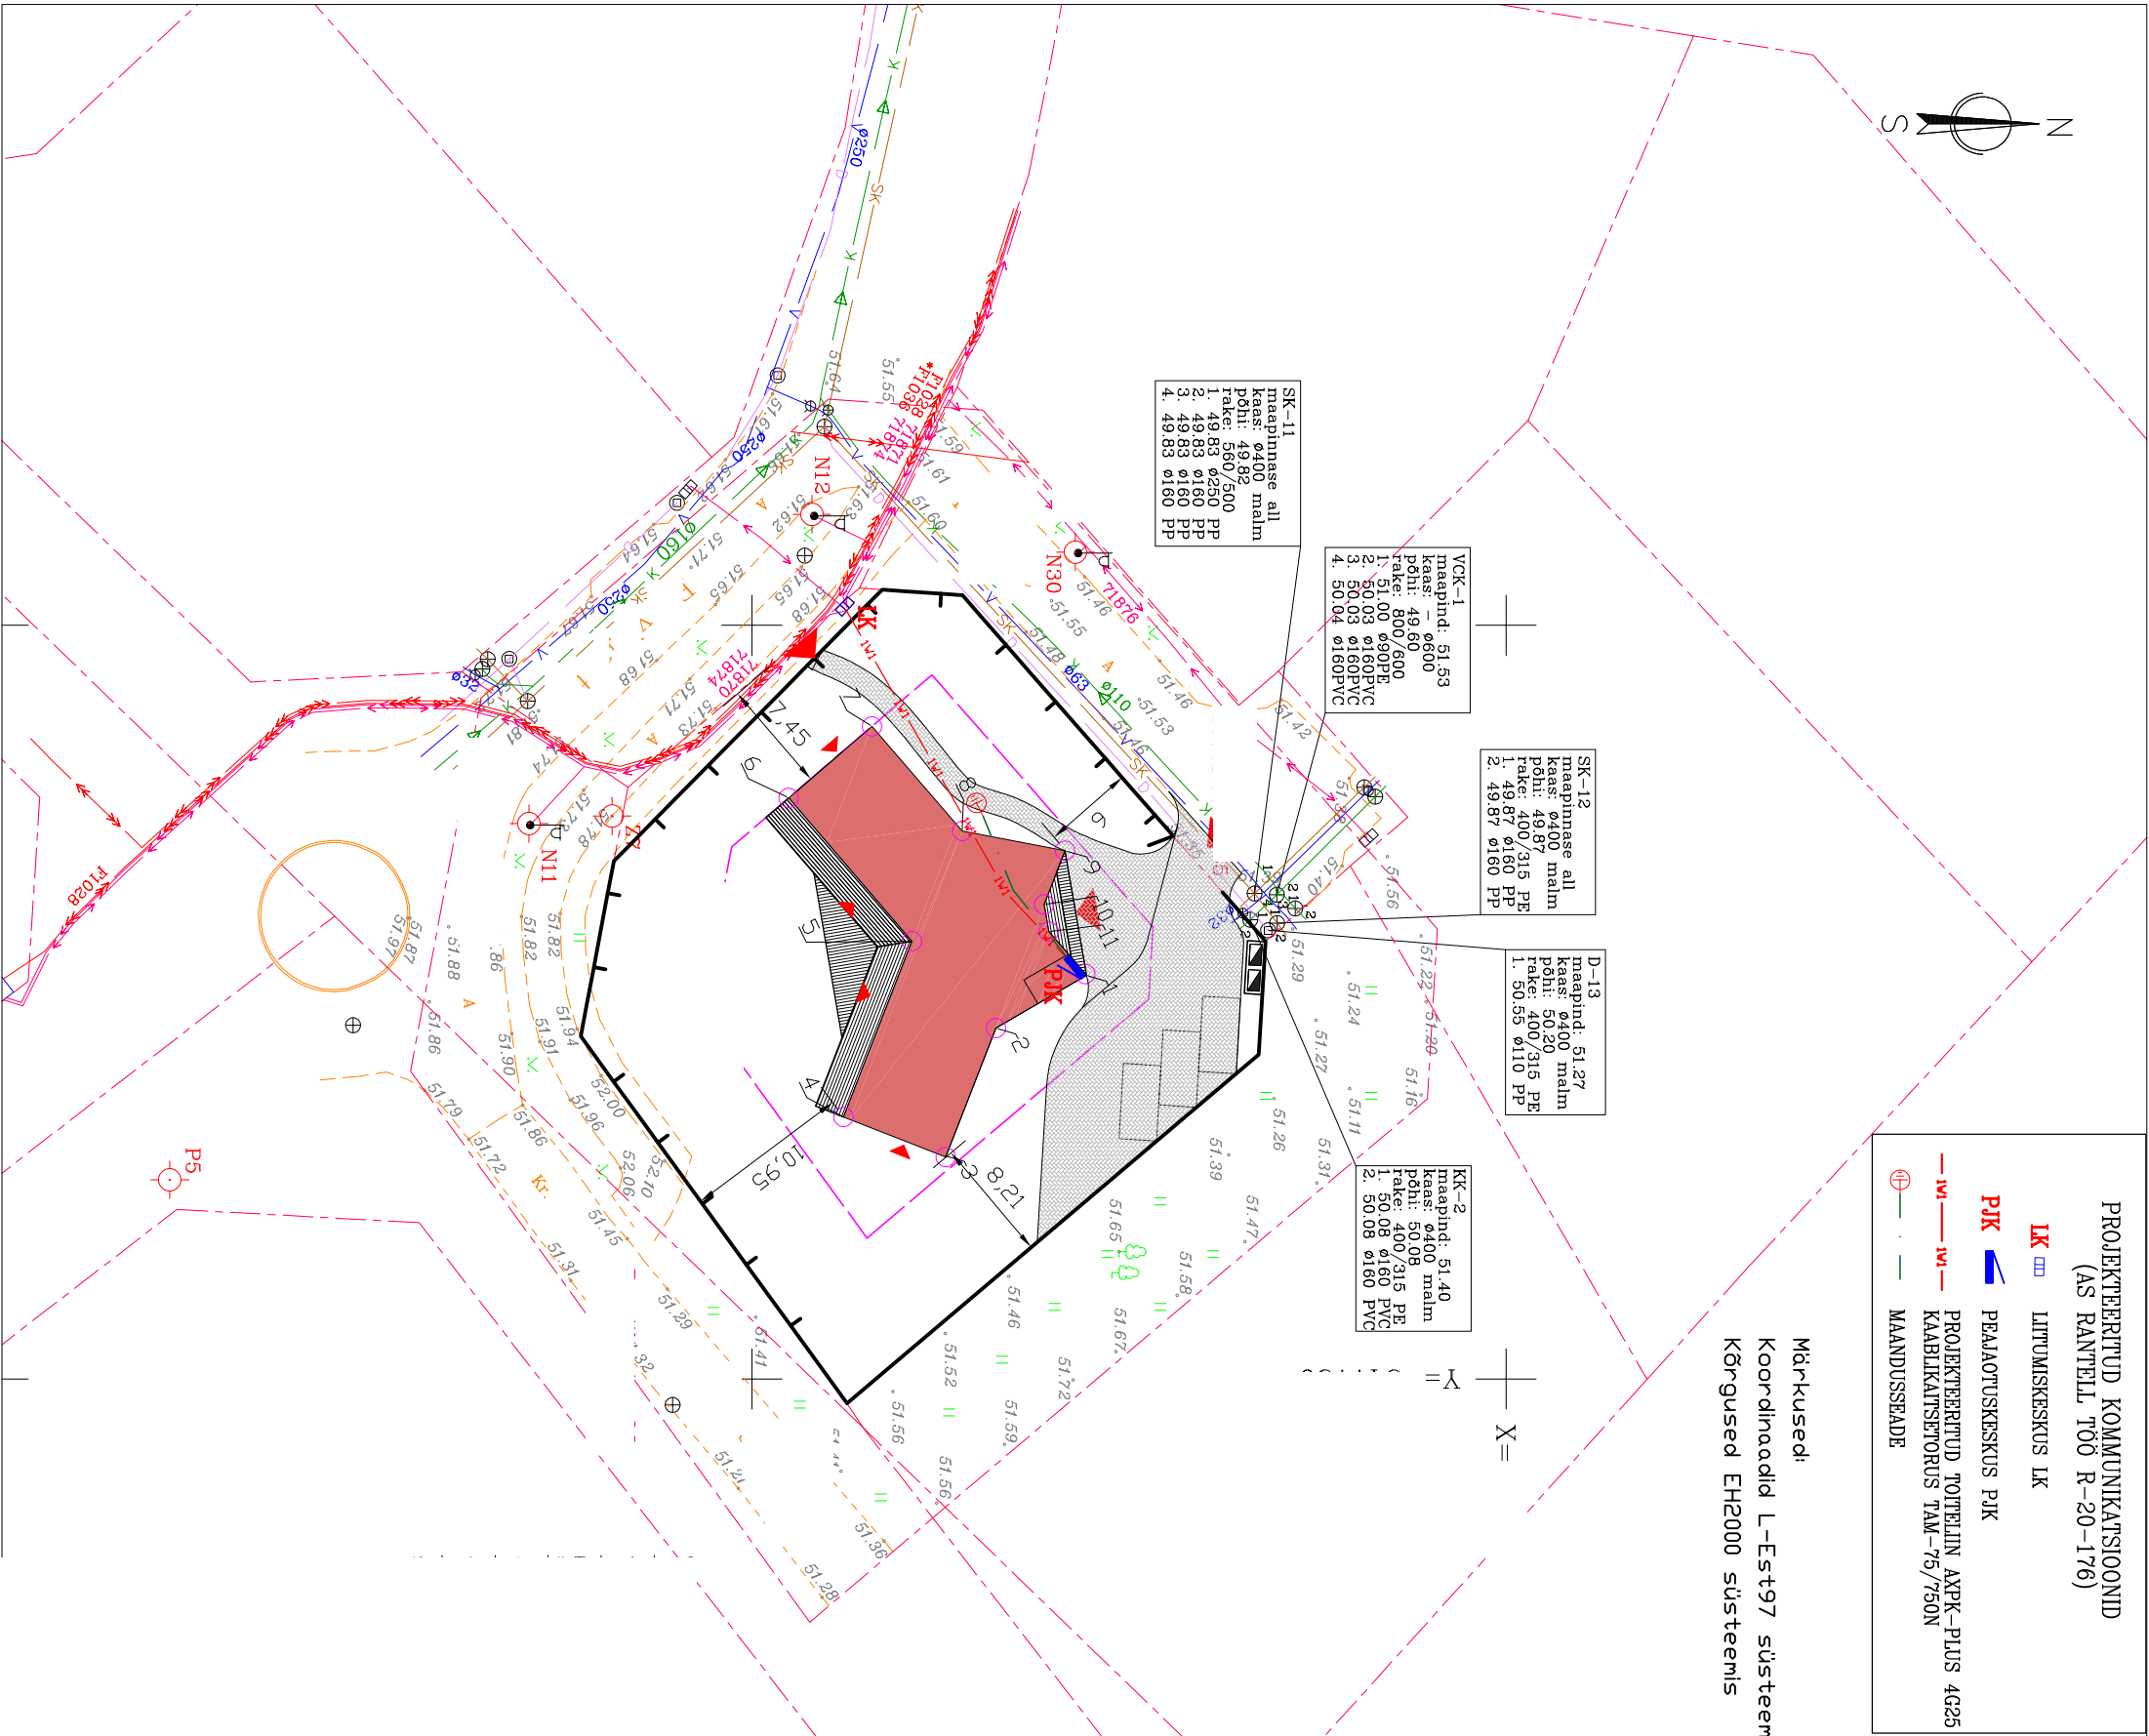

Hoone nurkade koordinaadid

punkti nr. X. Y.

1
2
3
4
5
6
7
8
9
10
11

OBJEKTI TEHNILISED ANDMED

klinnistu suurus	1502 m2
üksikelamu korruste arv	1
üksikelamu pikkus	29,0 m
üksikelamu laius	16,1 m
üksikelamu kõrgus	4,5 m (abs 52,0 m)
üksikelamu ehitisealune pind	249,5 m2
üksikelamu netopind	218,1 m2
üksikelamu eluruumide pind	214,4 m2
üksikelamu tehno-pind	3,7 m2
maapealse osa maht	1020 m3
üksikelamu tulepüsvusklass	TP3

Hoone nurkade projekteeritav kõrgus

±0.000=+52.00AB5

klinnistu piirid

lubatud hoonestusala piir

projekteeritud üksikelamu

projekteeritud kivitparkettpiirid

sissepääs kinnistule ja üksikelamusse
projekteeritud samakõrgusjooned

olemasolev veetrass

olemasolev kanalisatsioonitrass

olemasolev sademekanalisatsioonitrass

olemasolev elektri maakaabel

projekteeritud elektri maakaabel

projekteeritud veetrass

projekteeritud kanalisatsioonitrass

projekteeritud sademekanalisatsioonitrass

projekteeritud laudaed h=1,4m

projekteeritud prügikonteiner bet. alusel

