



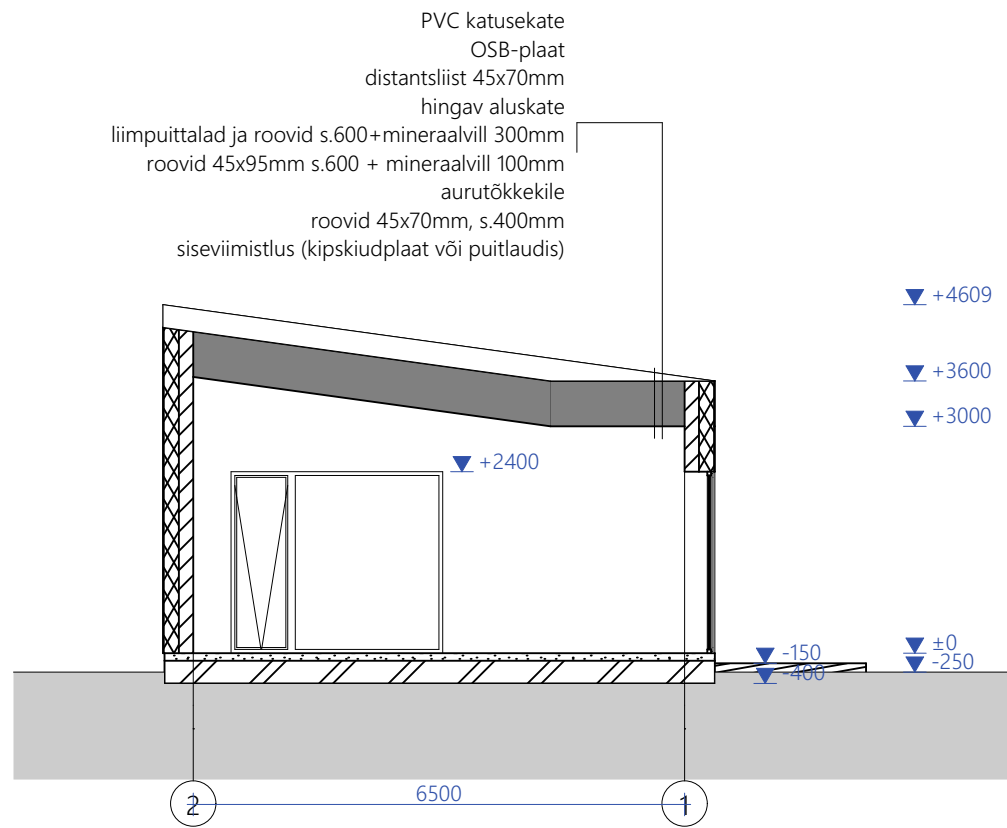


Lõige A

1:100

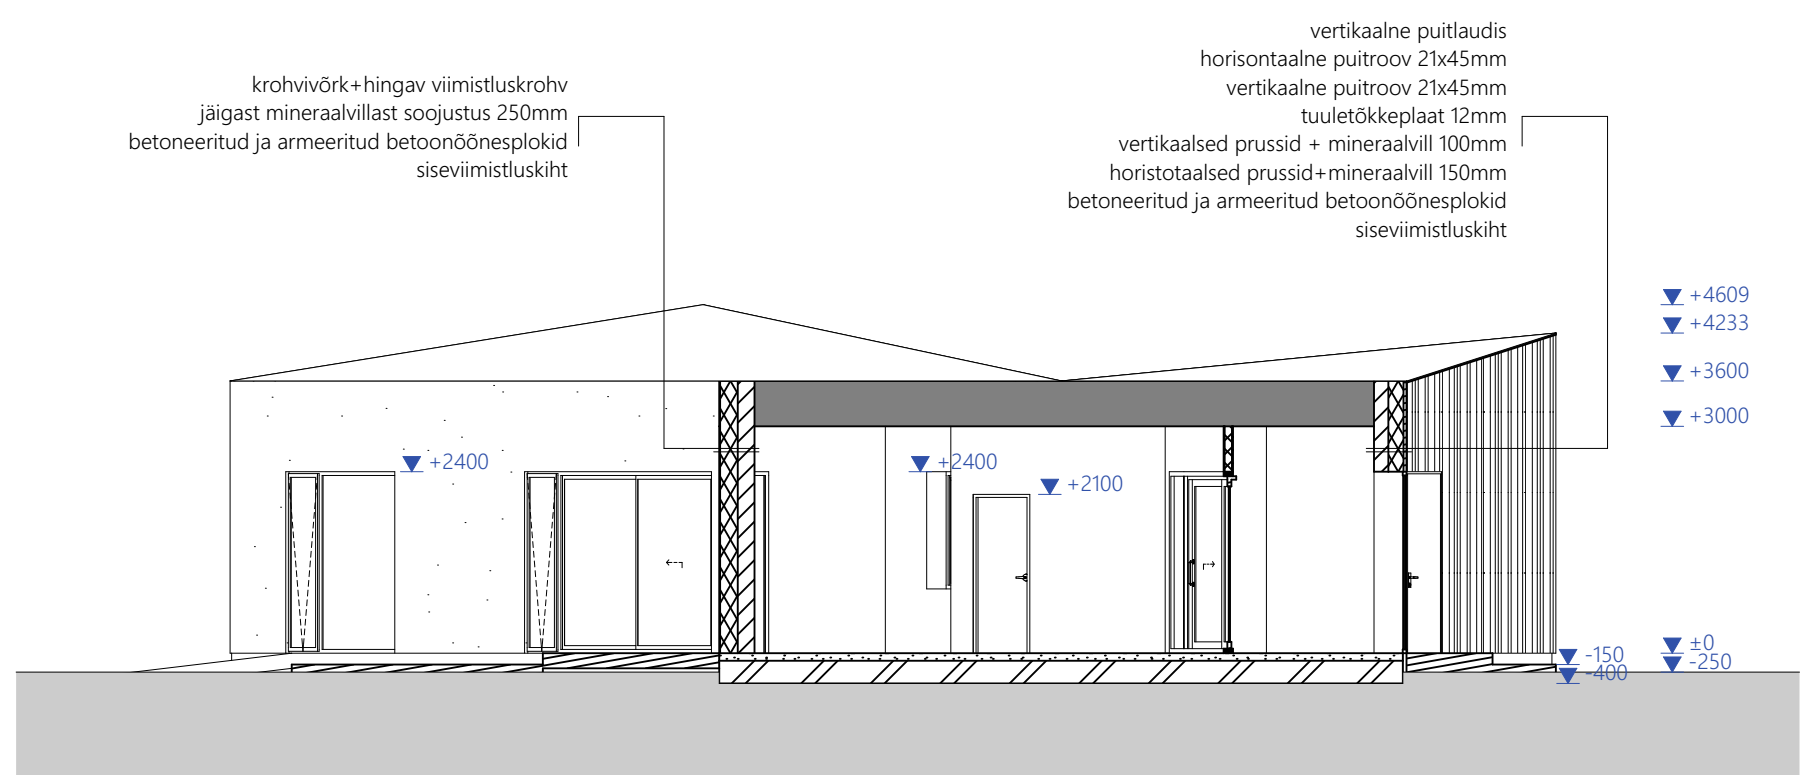

Lõige C

1:100

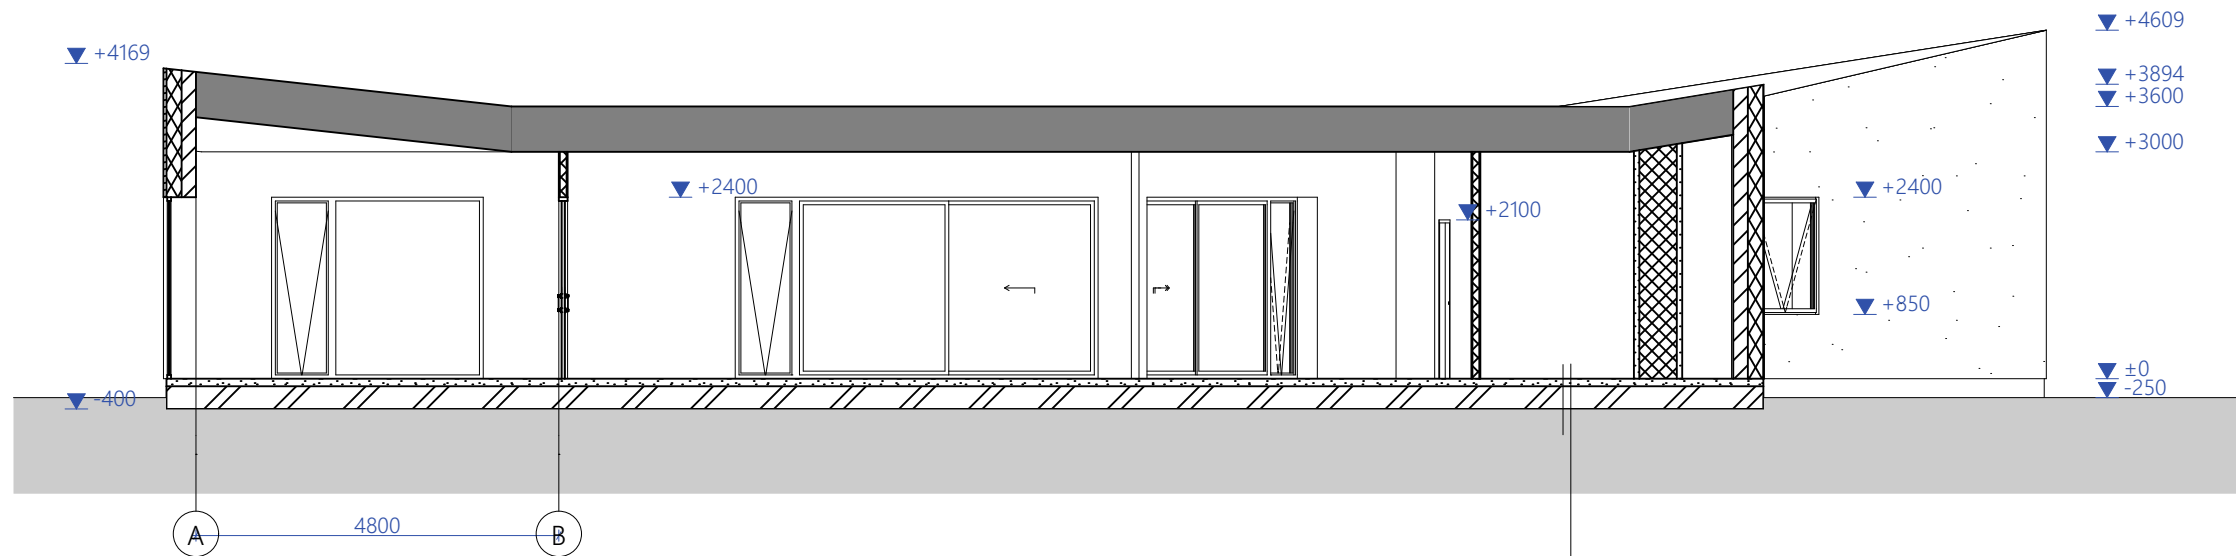

monoliitbetoon 100mm
soojustus (vahtpolüstüreeni EPS100) 300mm
tihendatud liivalus

Lõige B

MÄRKUSED

1. Kõik mõõdud täpsustada kohapeal.
2. Kõik materjalid täpsustada enne tellimist arhitektiga
3. Käesolev joonis on arhitektuurne põhimõtteline lahendus. Dimensioonid, kinnitused, materjalid ja nende füüsilised omadused kontrollida üle koostöös konstruktoriga.
4. Vastuolude korral erinevate jooniste või jooniste ja seletuskirja vahel, pöörduda õige lahenduse saamiseks arhitekti poole.
5. Käesoleva joonis on lahutamatu osa projektist. Joonis kehtib üksnes kogu projektikasuta kontekstis, kaasa arvatud projekti seletuskiri.

1:100