


Asendiplaan M 1:500

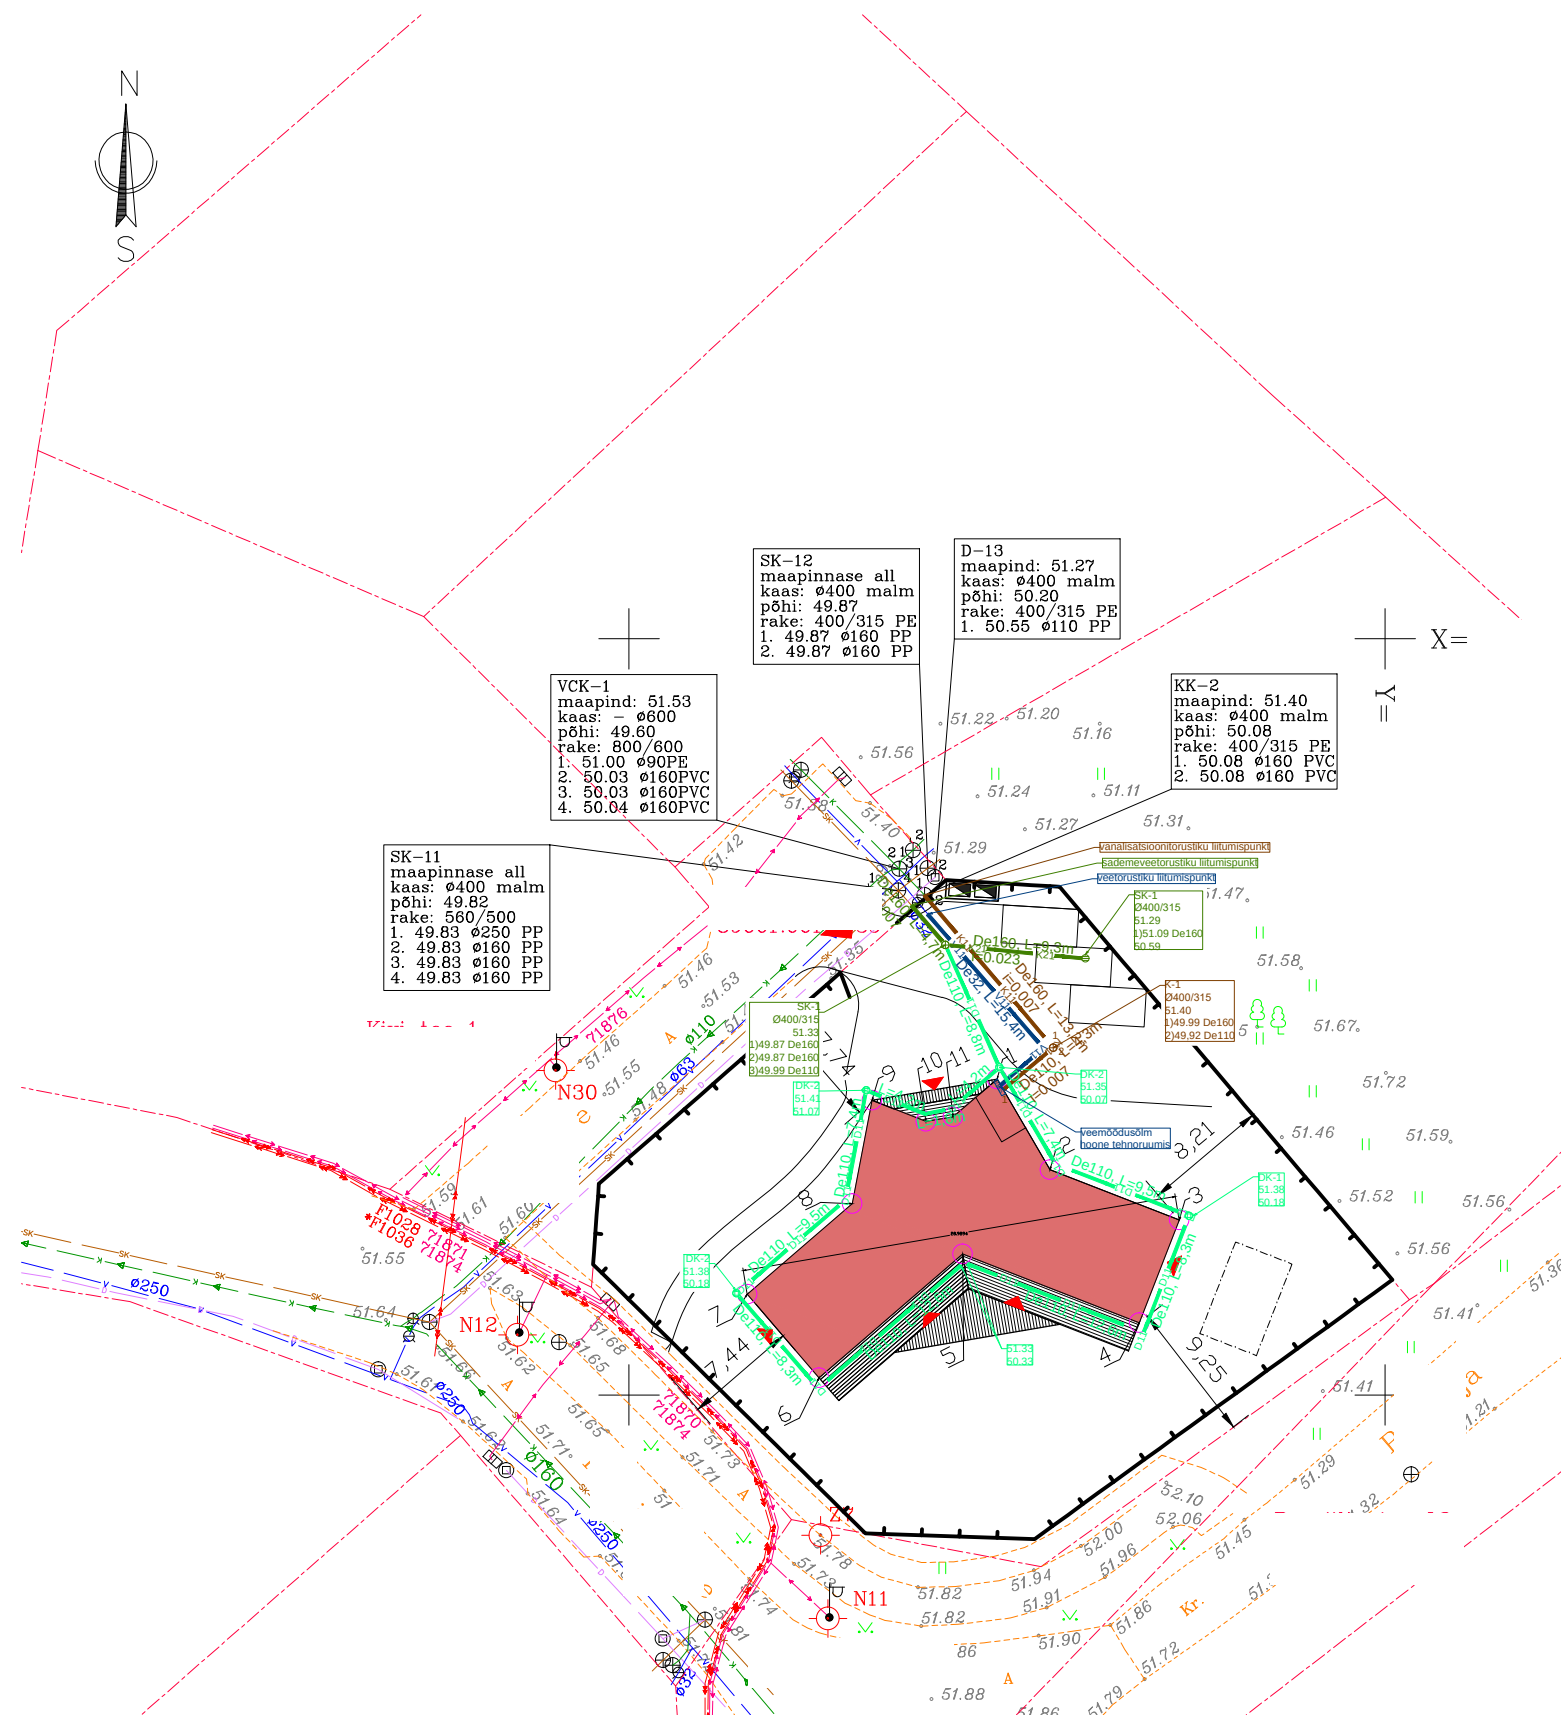

Tingmärgid:
Olemasolevad trassid:

V	veetorustik
K	kanalisatsioonitorustik
K	survekanalisatsioon
SK	sademeveetorustik
D	drenaaž
↔	madalpingekaabel
↔	keskpingekaabel
V11	projekteeritud kinnistusesisene veetorustik
K11	projekteeritud kinnistusesisene kanalisatsioonitorustik
K21	projekteeritud kinnistusesisene sademeveetorustik
D11	projekteeritud kinnistusesisene drenaažitorustik
⊕	projekteeritud kanalisatsioonikaev
⊕	projekteeritud sademeveekaev
⊕	projekteeritud drenaažikaev

Märkused:

- 1) Kasutatud geodeetiliseks alusplaaniks on võetud OÜ Aamos Atlas poolt mõõdistatud digitaalne alusplaan täpsusastmega 1:500, töö nr 068-G-20 (04.2020), enne ehitustööde algust hankida kaevetööde luba ja kohale kutsuda teiste tehnovõrkude valdajate esindajad. kaevetööde teostamisel järgida tehnovõrkude valdajate juhiseid.
- 2) Ol. olevate tehnovõrkude asukohad täpsustada kaevetööde käigus.
- 3) Veetorustiku minimaalne rajamissügavus on 1,8 m toru peale mõõdetuna olemasolevast maapinnast. Maakraani asukoht täpsustada ehitustööde ajal.
- 4) Ehitajal on kohustus enne töövõtulepingu sõlmimist tutvuda objektiga ning arvestada kõikide, (k.a. käesolevast projektis hilisemate) ehitustöödega.
- 5) Joonis on projekti seletuskirja, lisade ja kooskõlastus leh(ted)e lahutamatu osa.
- 6) Kõrgused EH 2000 süsteemis, koordinaadid L-EST97 süsteemis