

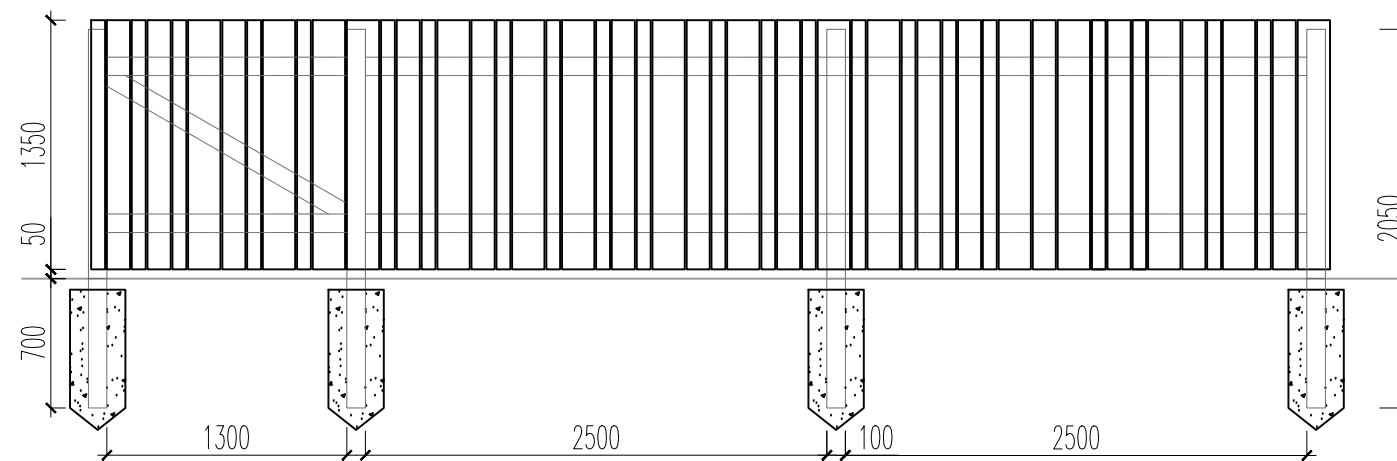


Piirdeaed 1:20

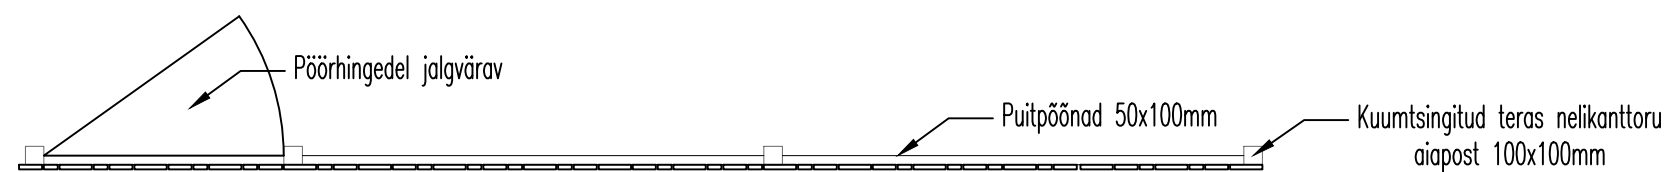

Lõige 1-1

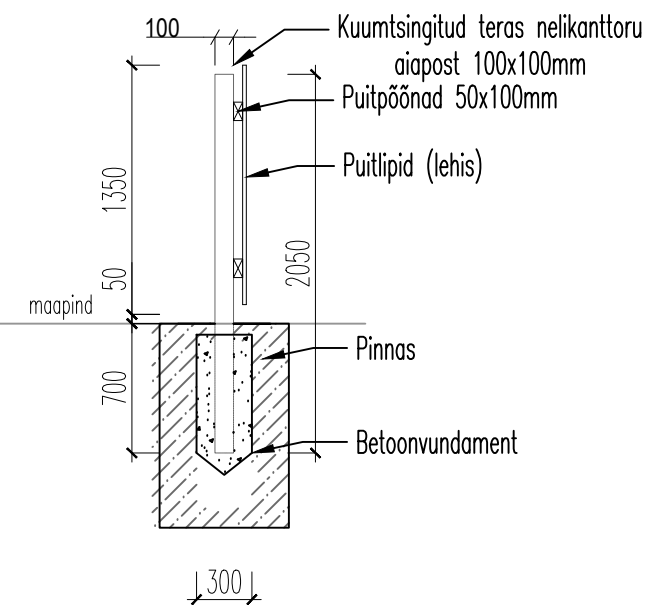

Märkused:

1. Puitlipid, peensoetud naturaalse lehis laudis, ühtib hoone voodriga. Mõõdud 75*25, 100*25, 150*25
2. Aiapostid teras
3. Postid paigaldada tsementbetooni sügavus: 700mm, Betooni klass C20/25