



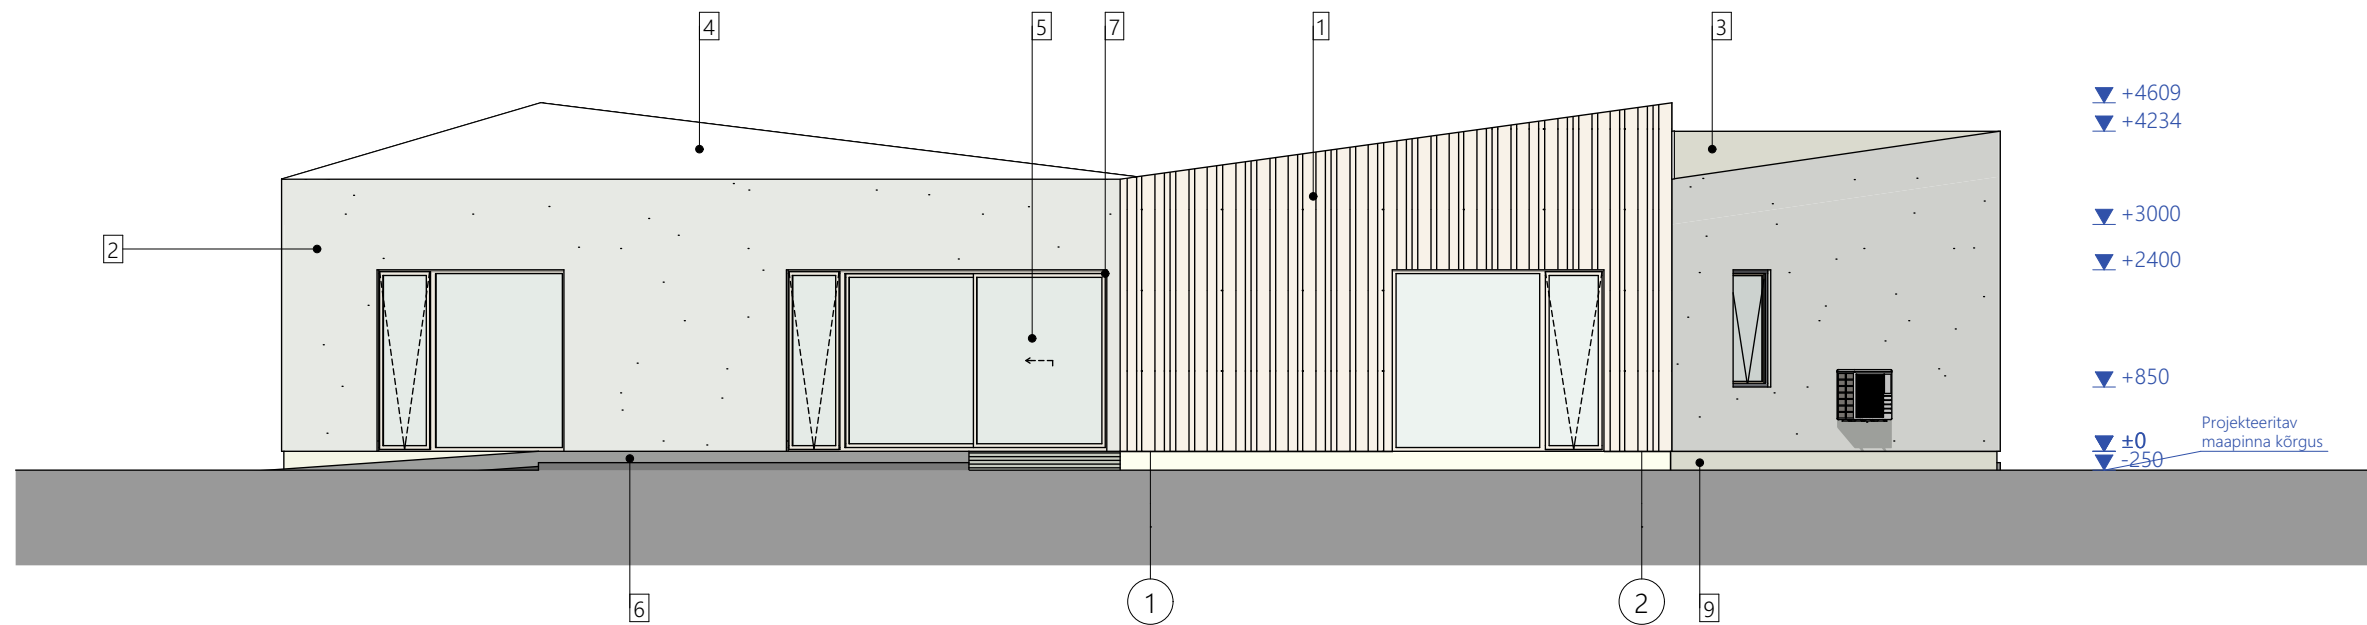

vaade idast

1:100

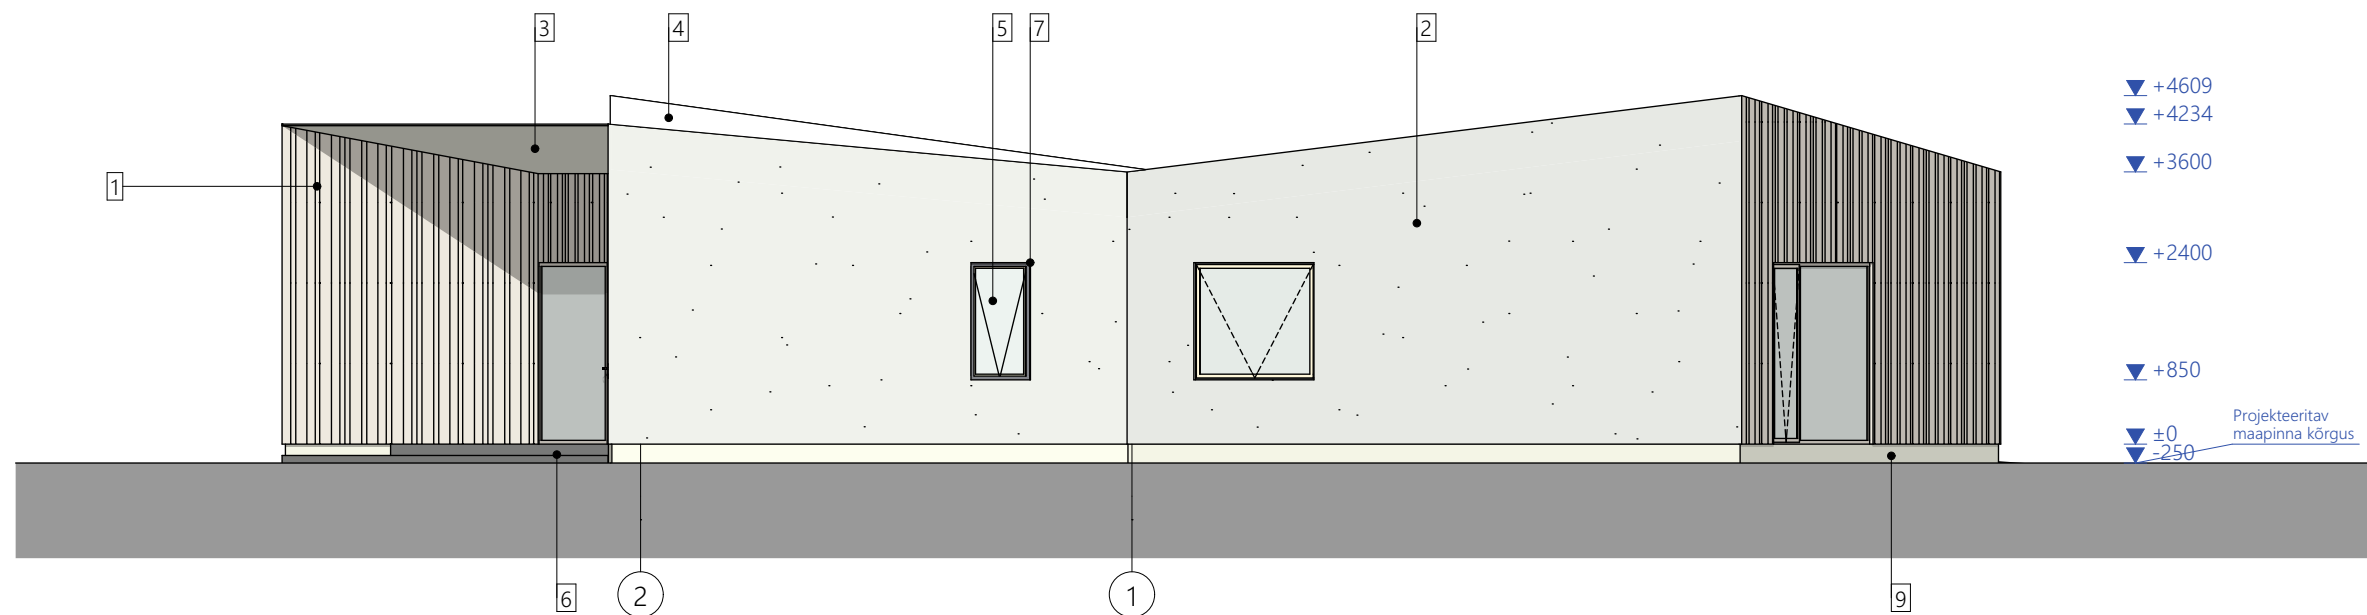

vaade läänest

1:100

1. Erilaine laudis, naturaalne lehis, 75/125/175mm
2. Dryvit krohv, värv: valge
3. Purjeriie
4. PVC katusekate, värv RR 21 (helehall)
5. Puitaken, RR 21 (helehall)
6. Terrassilaud, naturaalne lehis
7. Akende veeplekid, RR 21 (helehall)
8. Soojustatud välisüks, puit, RR 21 (helehall)
9. Sokli tsementkiudplaat