



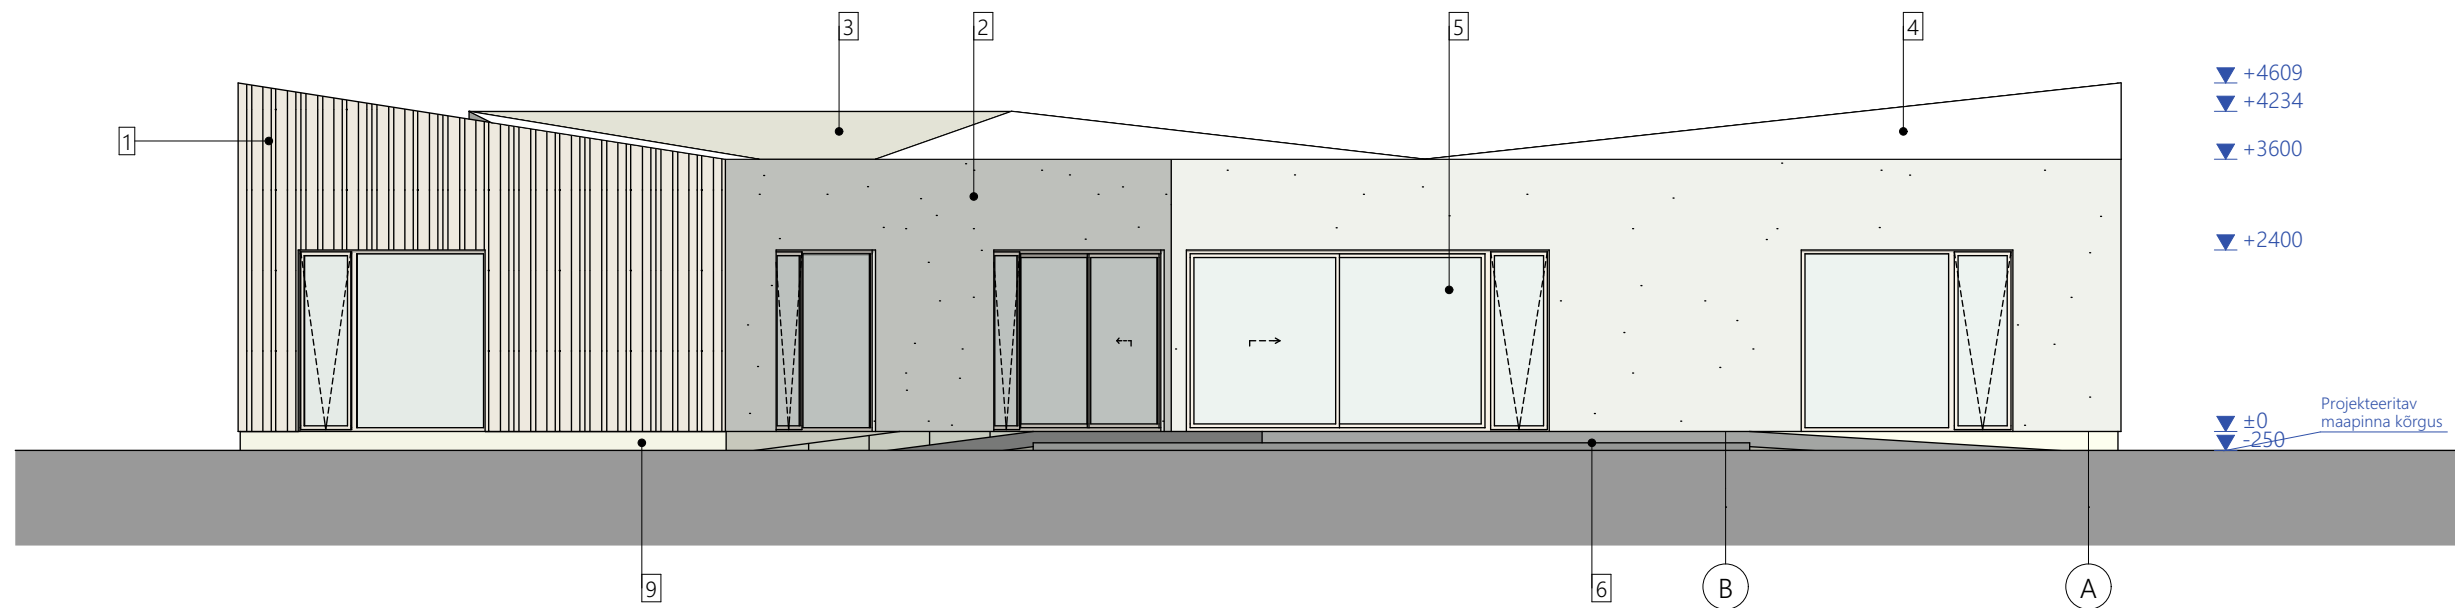

vaade lõunast

1:100

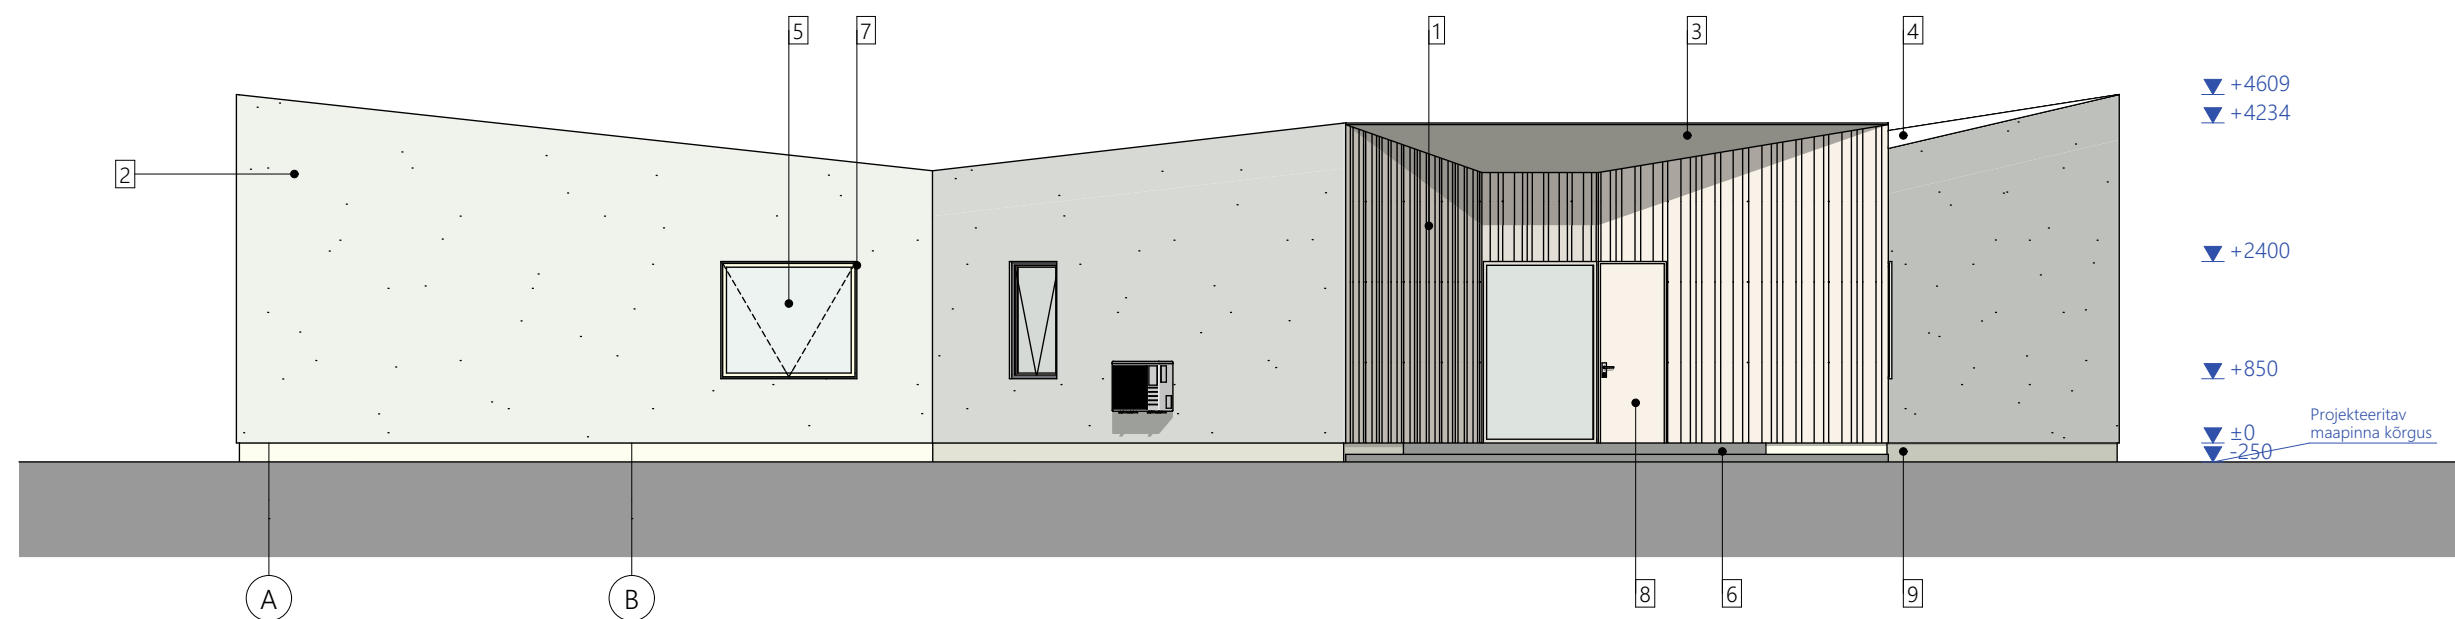

vaade põhjast

1:100

1. Erilaiune laudis, naturaalne lehis, 75/125/175mm
2. Dryvit krohv, värv: valge
3. Purjeriie
4. PVC katusekate, värv RR 21 (helehall)
5. Puitaken, RR 21 (helehall)
6. Terrassilaud, naturaalne lehis
7. Akende veeplekid, RR 21 (helehall)
8. Soojustatud välisuks, puit, RR 21 (helehall)
9. Sokli tsementkiudplaat