


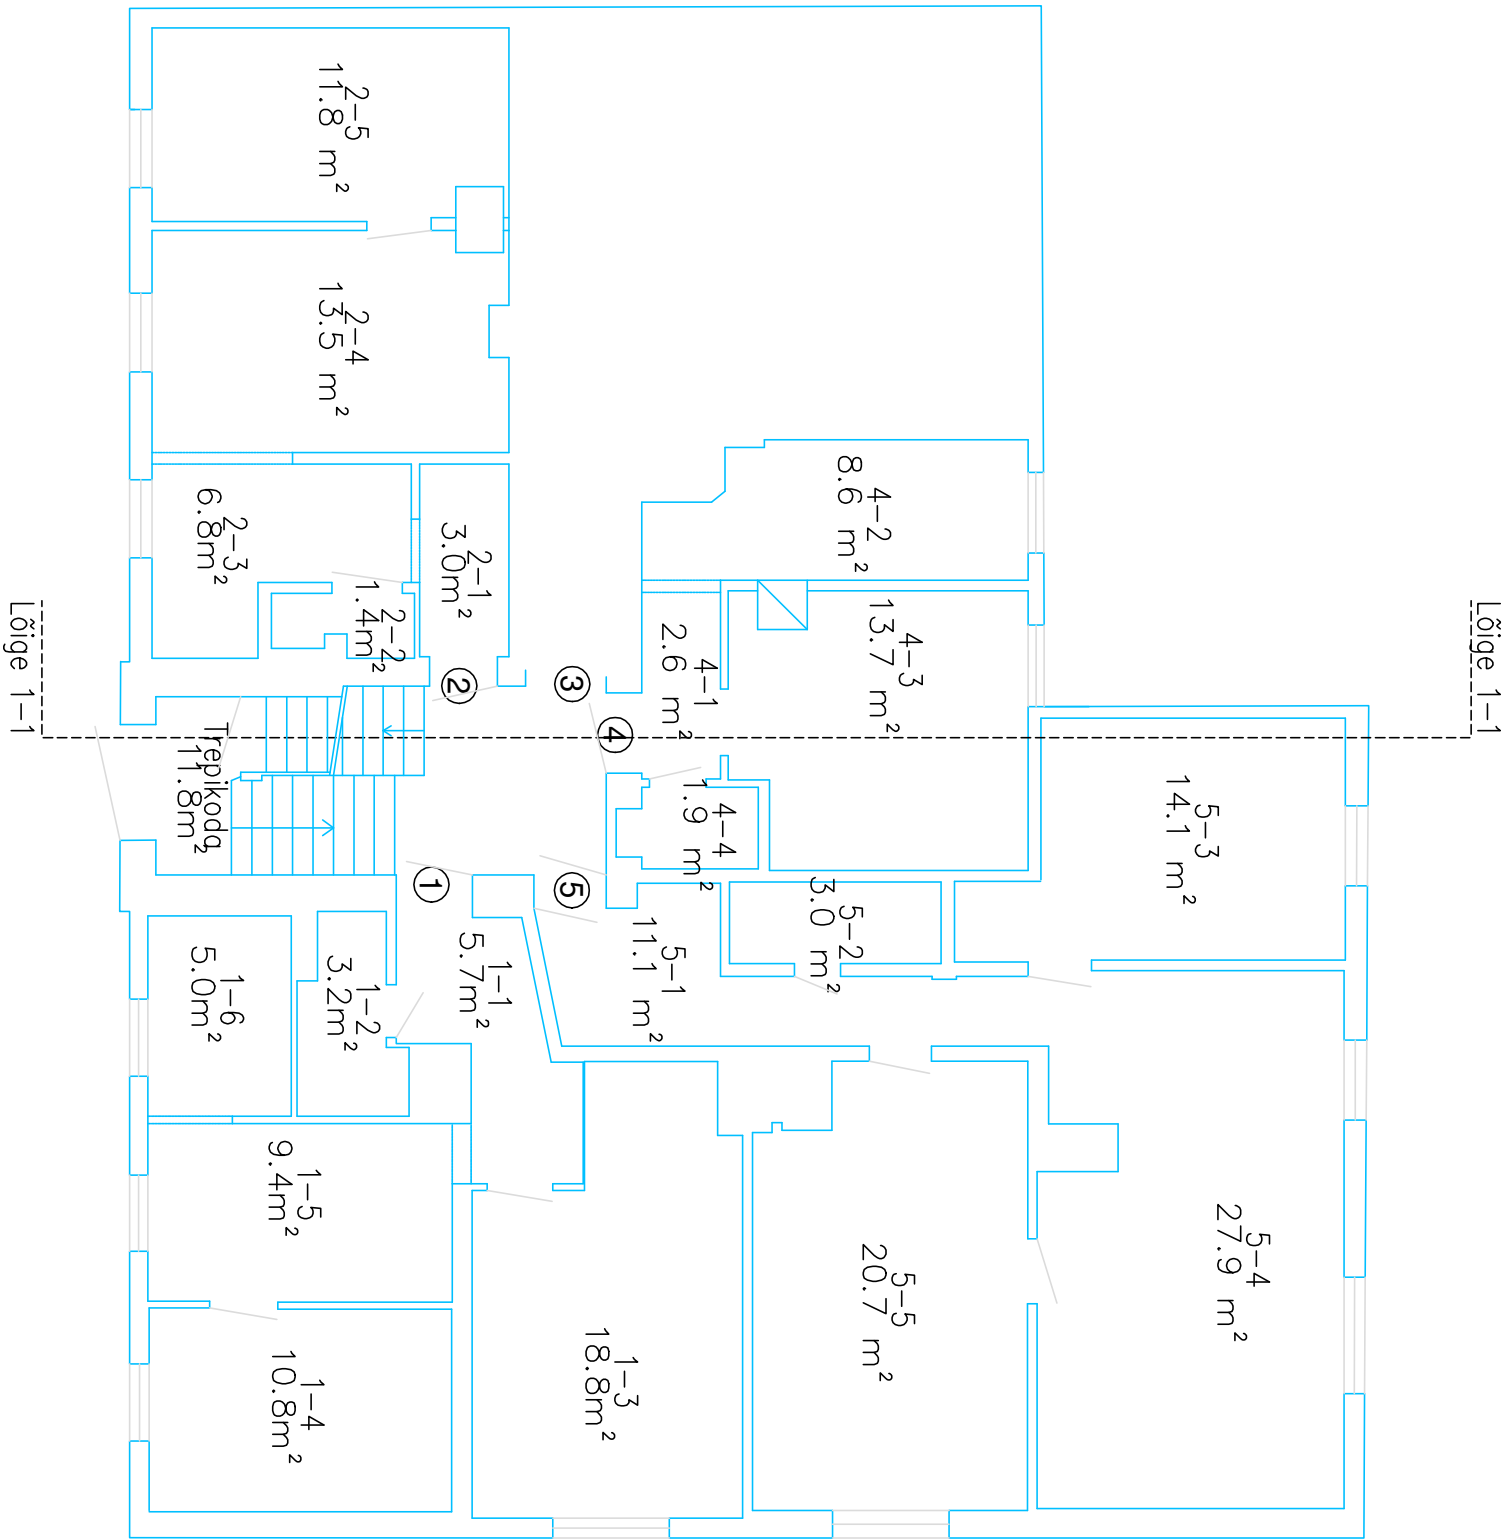

Töö nr.		1712	
Tellija:			
Joomise nr.		02	
Mõõtkava		M=1:100	
Mõõdistamise aeg		15.02.2019	
Väljastamise aeg		21.02.2019	

Esimene korruse plaan			

Kasutatud instrumentid: Leica TS12			
Kalibreerimise protokoll: Leica Geosystems AG nr CTE-0378/2018			

Geodeedi O.Küti kutsetunnistus nr 131791			
Kontrollija			
Joonestaja A. Möldre			
Möödistaja O. Kütt			

Atiandi tee 4-57a			
Viimsi, Harjumaa			
Tel: 56 949 060			
ankord@ankord.ee			
www.ankord.ee			
Reg nr. 11831603			
EEG000193, 709 MA			

Põhja-Tallinna linnaosa			
Härijae tn 9			
Korterelamu			

Tallinn			
Põhja-Tallinna linnaosa			

Ankord			
--------	--	--	--