


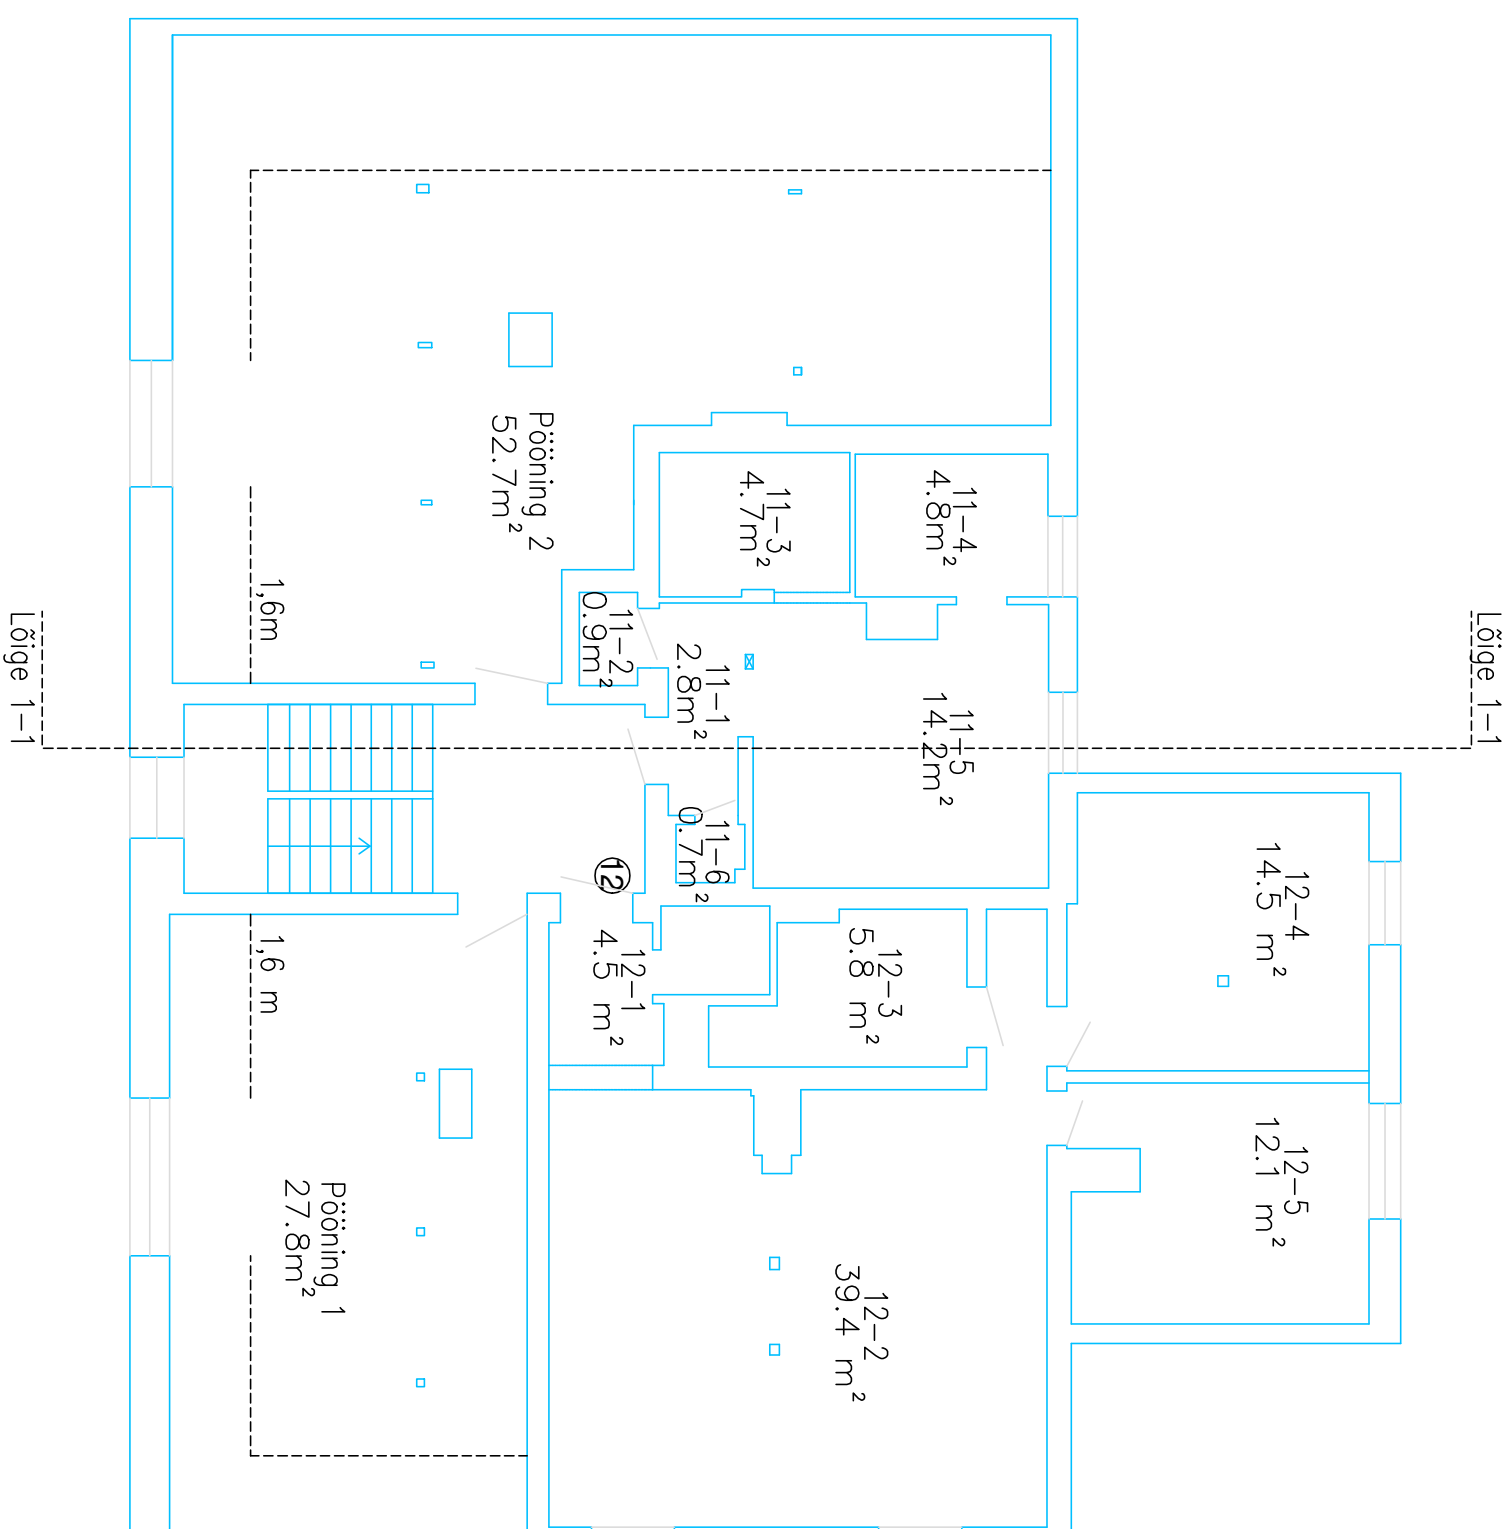

		Aiandi tee 4-57a Viimsi, Harjumaa Tel: 56 949 060 ankord@ankord.ee www.ankord.ee Reg nr. 11831603 EEG000193, 709 M/A	
Möödistaja	O. Kütt		
Joonestaja	A. Möldre		
Kontrollija			
Geodeedi O.Kütt kutsetunnistus nr	131791		
Kasutatud instrumentidid: Leica TS12 Kalibreerimise protokoll: Leica Geosystems AG nr CTE-0378/2018		Tallinn Põhja-Tallinna linnaosa	
Häriapea tn 9 Korterelamu		Töö nr. 1712	
Kolmanda korruse plaan		Tellija:	
		Joomise nr.	04
		Mõõkava	M=1:1000
		Mõõdistamise aeg	15.02.2019
		Väljastamise aeg	21.02.2019