


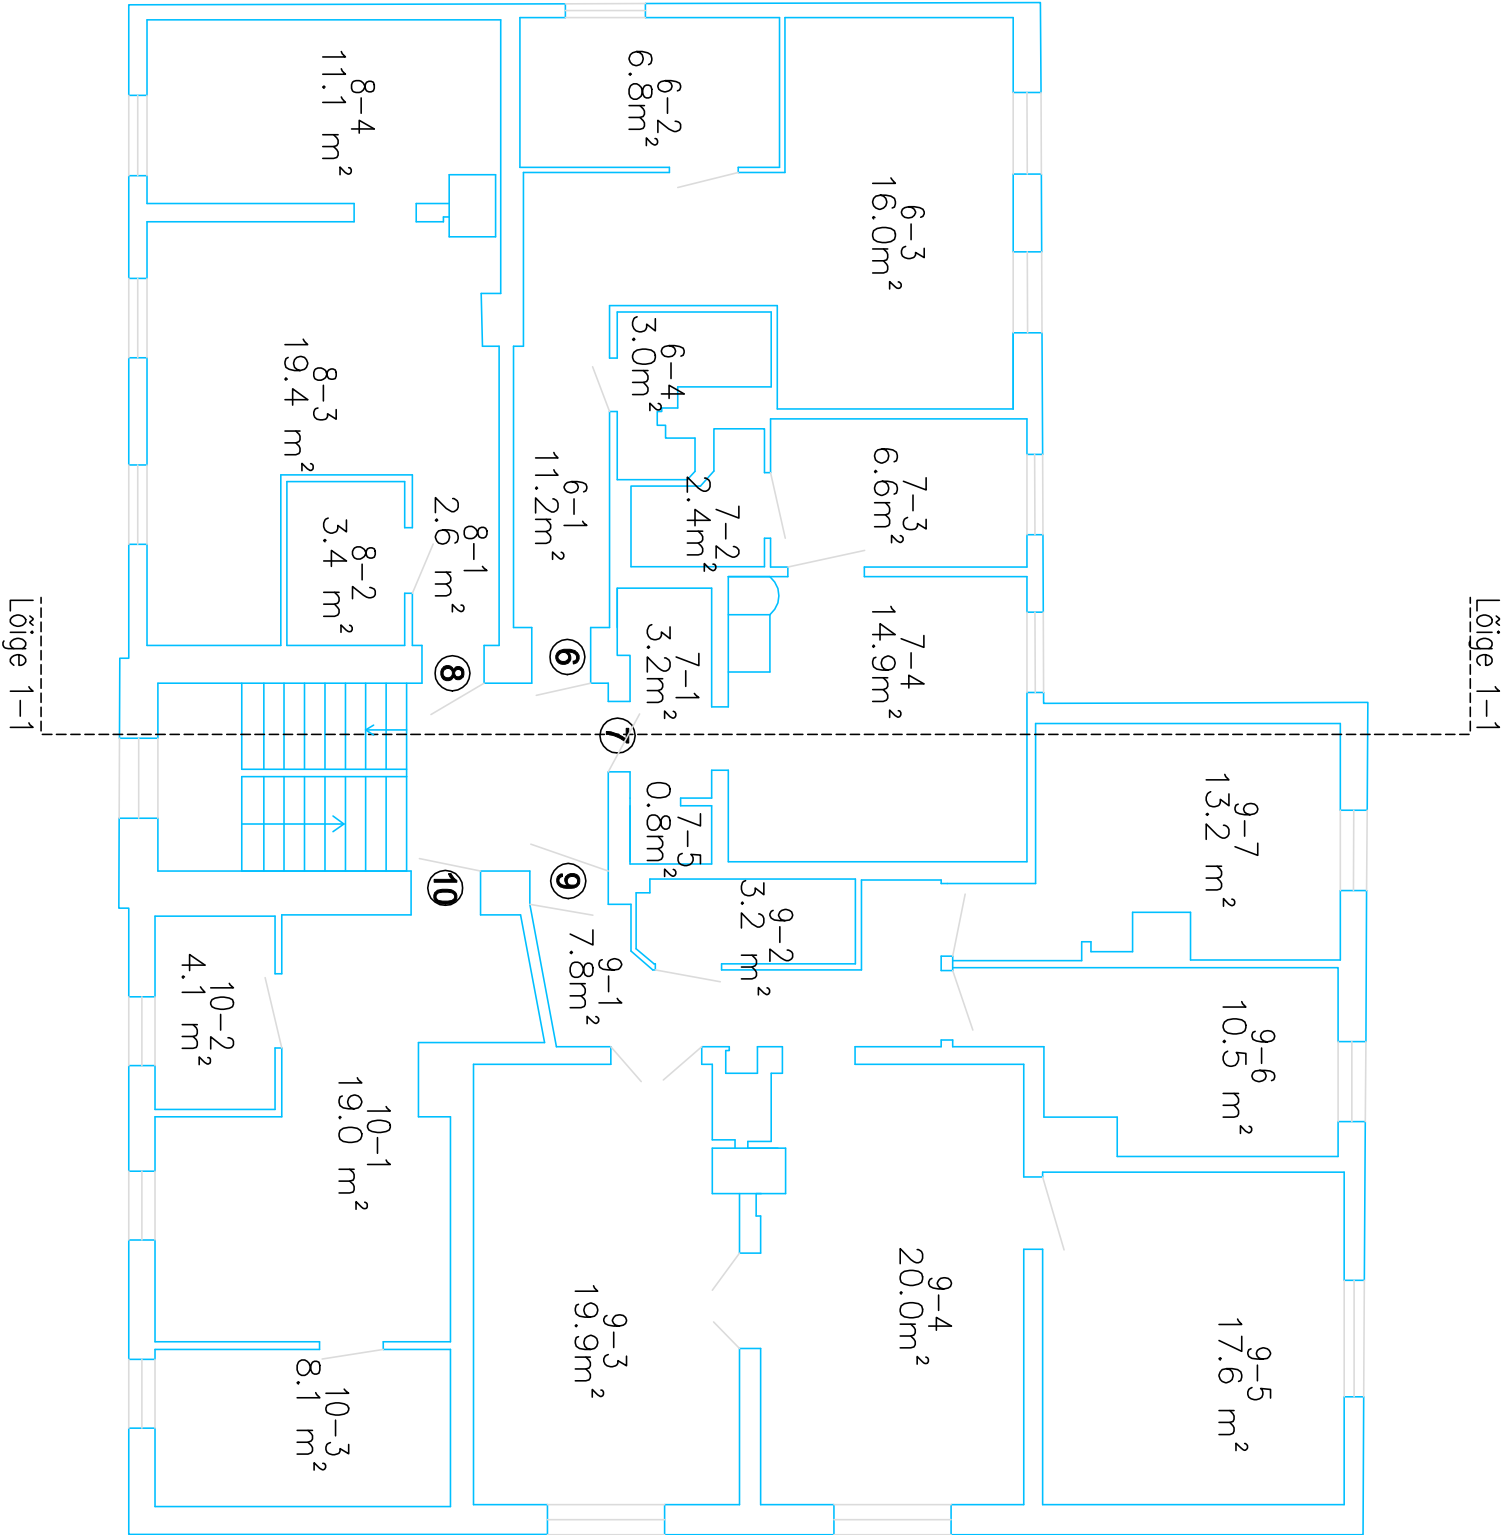

		1712	
Tallinn		Töö nr.	
Põhja-Tallinna linnaosa		Tellija:	
Härjapea tn 9		Joonise nr.	
Korterelamu		Mõõtkava	
Möödistaja O. Kütt		Möödistamise aeg	
Joonestaja A. Möldre		Väljastamise aeg	
Kontrollija			
Geodeedi O. Kütt kutsetunnistus nr 131791			
Kasutatud instrumentid: Leica TS12			
Kalibreerimise protokoll: Leica Geosystems AG nr CTE-0378/2018			