


Vaade eest

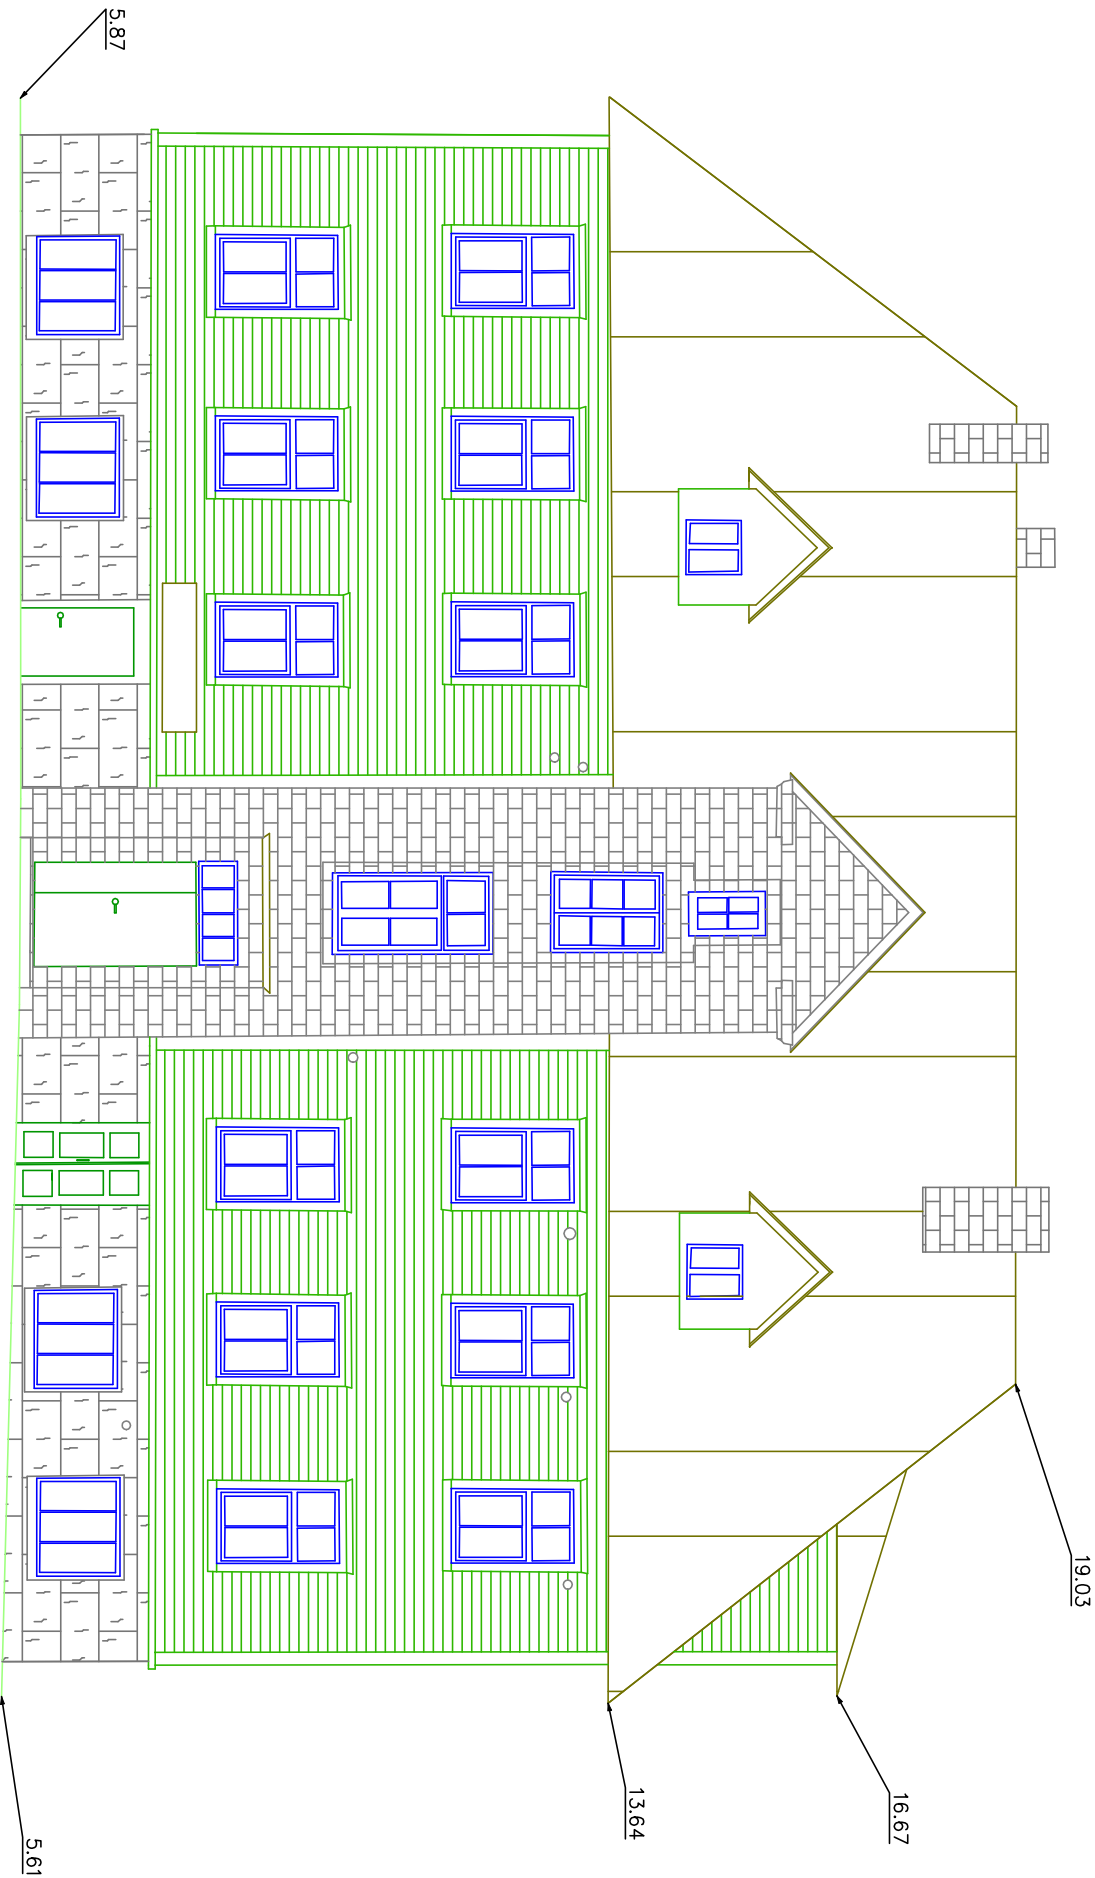

		Aiaandi tee 4-57a Viimsi, Harjumaa Tel: 56 949 060 ankord@ankord.ee www.ankord.ee Reg nr. 11831603 EEG000193, 709 MA	
Möödistaja	O. Kütt		
Joonestaja	K. Melts		
Kontrollija			
Geodeedi O.Kütt kutsetunnistus nr 131791			
Kasutatud instrumentid: Leica TS12			
Kalibreerimise protokoll: Leica Geosystems AG nr CTE-0378/2018			

Tallinn Põhja-Tallinna linnaosa		Töö nr.	1712
Tellija:			
Häriapea tn 9 Korterelamu		Joomise nr.	05
		Möötkava	M=1:100
		Möödistamise aeg	15.02.2019
		Väljastamise aeg	21.02.2019
Vaade eest			