


Vaade vasakult

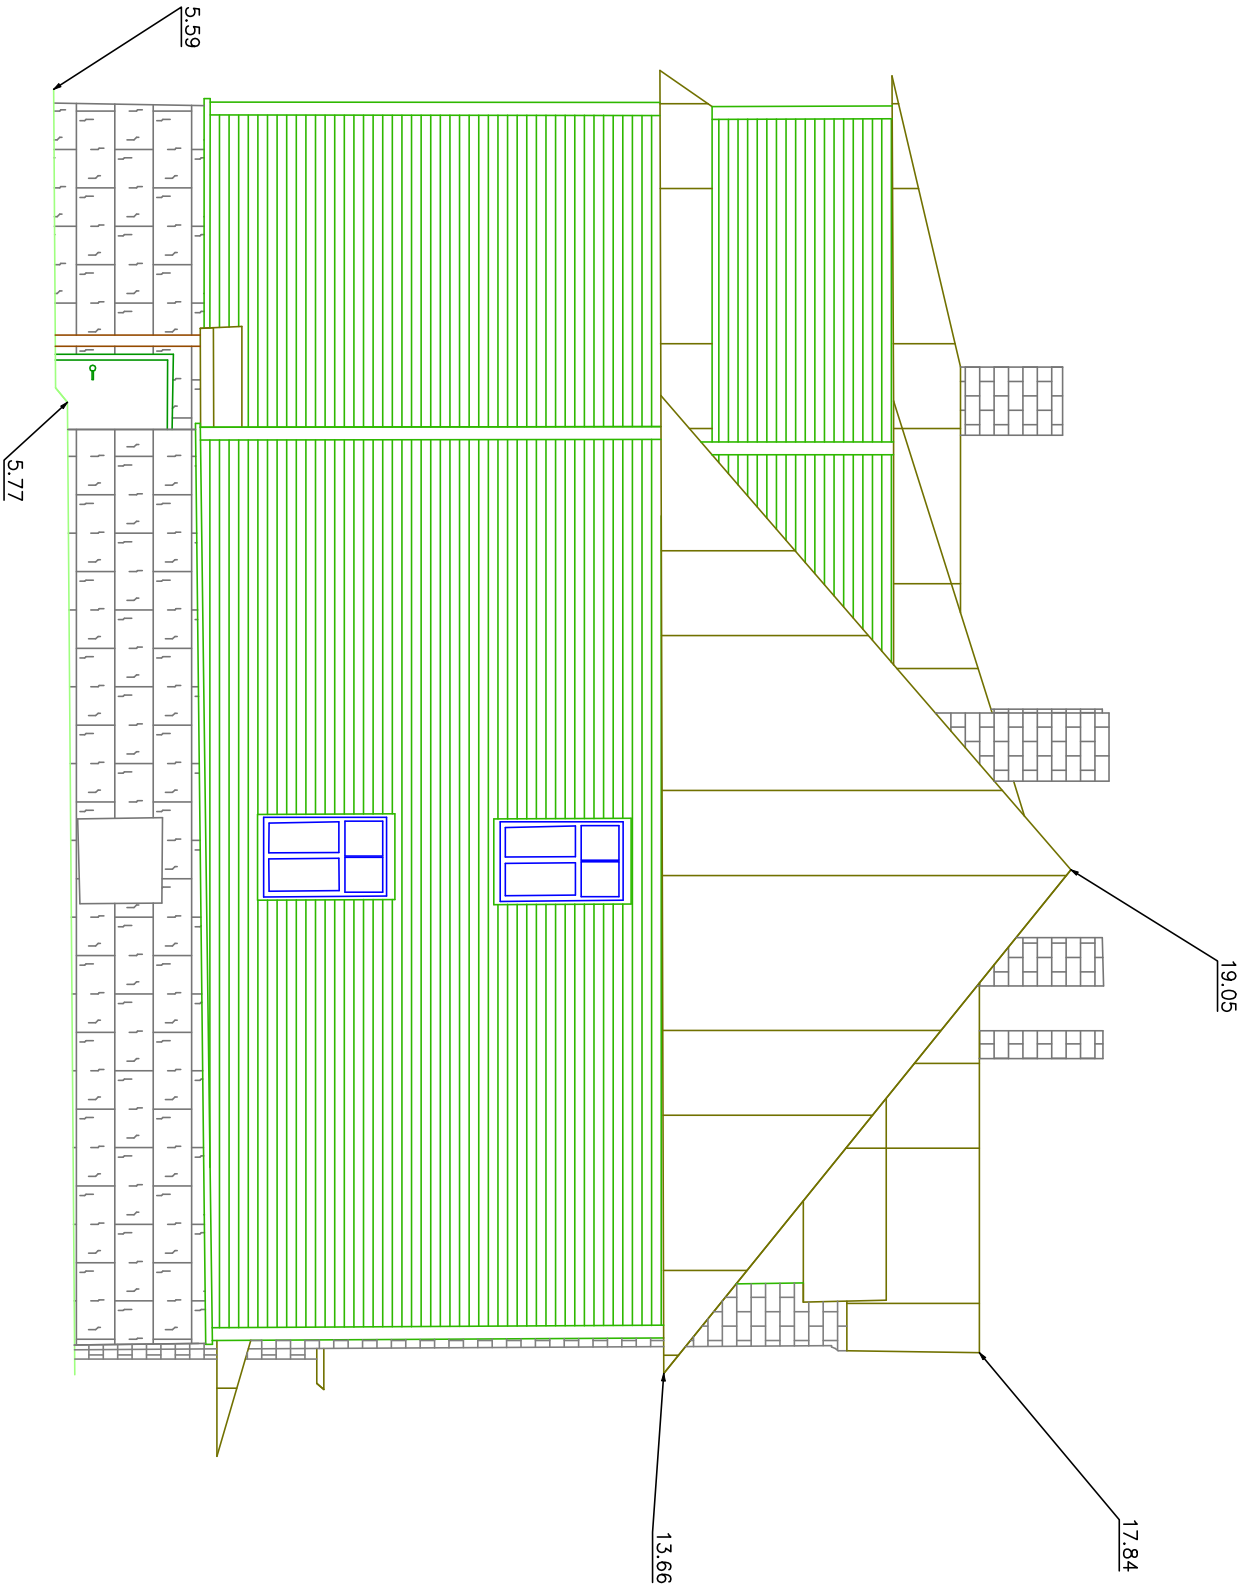

Viimsi, Harjumaa Tel: 56 949 060 ankord@ankord.ee www.ankord.ee Reg nr. 11831603 EEG000193, 709 MA		Aiandi tee 4-57a	
Põhja-Tallinna linnaosa		Töö nr.	
Härjapea tn 9		Tellija:	
Korterelamu		Joonise nr.	
Möödistaja O. Kütt		Mõõtkava	
Joonestaja K. Melts		Mõõdistamise aeg	
Kontrollija		Väljastamise aeg	
Geoodeedi O.Kütt kutsetunnistus nr 131791		08	
Kasutatud instrumentid: Leica TS12		M=1:100	
Kalibreerimise protokoll: Leica Geosystems AG nr CTE-0378/2018		15.02.2019	
Vaade vasakult		21.02.2019	

1712