



TINGMÄRGID

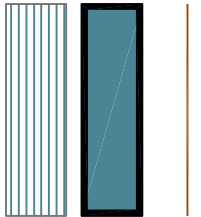

KINNISTU PIIRID

PROJEKTEERITUD HOONE 1. KOR. VÄLISSEINTE GABARIIT

PROJEKTEERITUD HOONE TERRASS

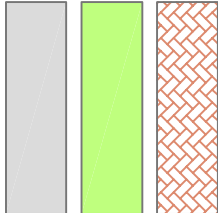

PROJEKTEERITUD BETOONKIVISILLUTIS

HEAKORRASTATAV ALA / MURU

OLEMASOLEV SÕIDUTEE ASFALKATE

PROJEKTEERITUD BETOON-ÄÄREKIVI 80X200 (H=0 cm)

PROJEKTEERITAV PIIRDEAED JA VÄRAVAD
(VT TEIGAR SOVA ARHITEKTID OÜ ARHITEKTUURNE PROJEKT)

PROJEKTEERITUD TUGIMÜÜR (PIIRDEAIA SOKLINA)

PROJEKTEERITUD VEETORU

PROJEKTEERITUD KANALISATSIOONITORU

PROJEKTEERITUD SADEVETE-KANALISATSIOONITORU

PROJEKTEERITUD DRENABITORU



PROJEKTEERITUD KANALISATSIOONI KAEV

PROJEKTEERITUD SADEVETE-KANALISATSIOONI KAEV

PROJEKTEERITUD DRENAZIKAEV

OLEMASOLEV KANALISATSIOONIKAEV

OLEMASOLEV SADEVETE-KANALISATSIOONI KAEV

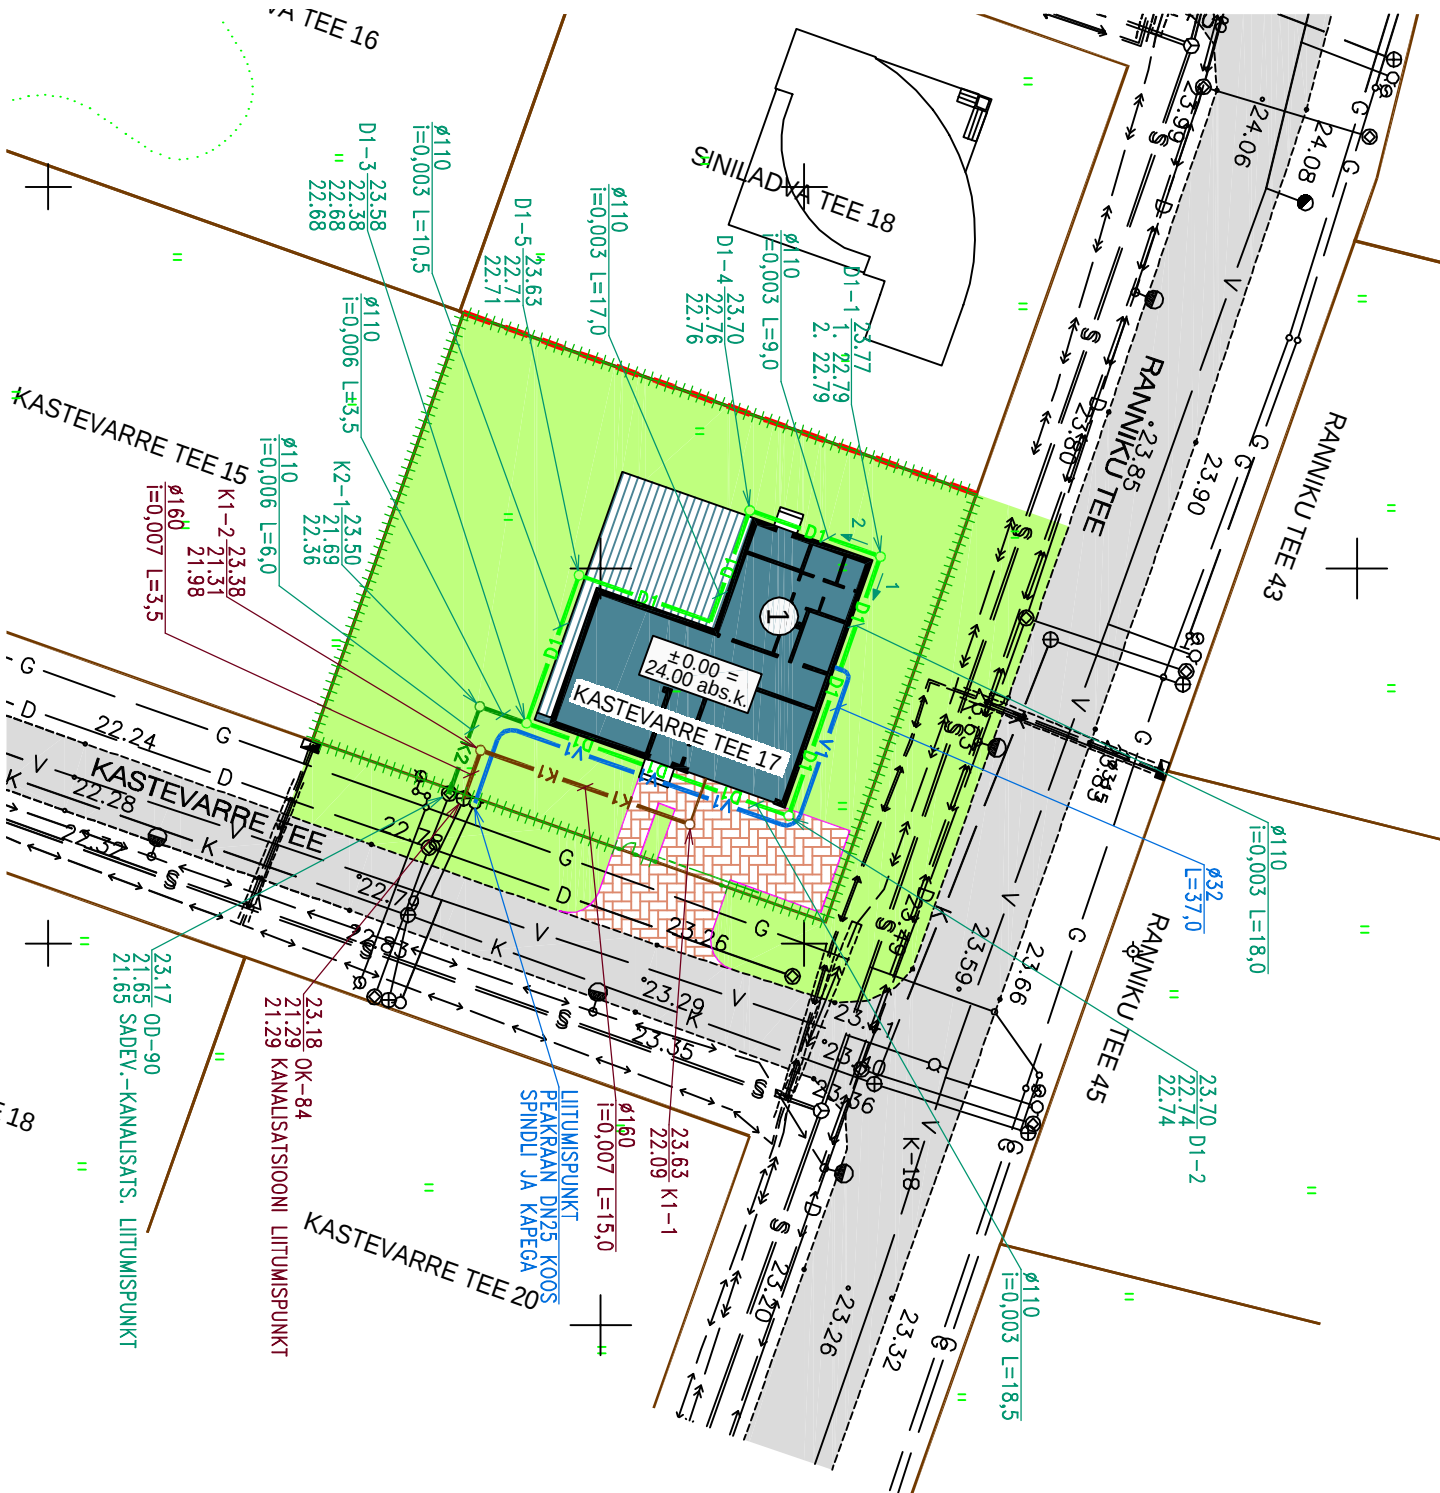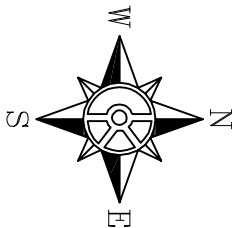

MUUDATUSED:	Kaupäev	Muudatuste kirjeldus	
GEOALUS:	ARCO VARA GEODEESIA AS (TÖÖ NR. 93/02); NUKI GEO OÜ (TÖÖ NR. 20/99); OÜ G.E.POINT (TÖÖ NR. 02-003) OÜ SIREL & PARTNERID (TÖÖ NR. 218-02); OÜ GEOMETRIA (TÖÖ NR. E-892) Möödatatud: 2002.A. Kõrgused: BALTI SÜSTEEMIS Koordinaadid: L-EST '97 SÜSTEEMIS		

Autodesk Map 3D 2006 #340-70718974			
 K-Projekt AS Ahtri tn 6a Tallinn 10151 tel 626 4100 faks 626 4101 e-mail: kprojekt@kprojekt.ee		Töö nr:	08039-GE-T
Teilija: Arco Investeeringute AS		Projekti nimetus:	ERAMU SIDUMISPROJEKT
Jõe tn 20, Tallinn		Objekti asukoht:	TALLINN, PIRITA LINNAOSA
tel. 614 4666, faks 614 4667			KASTEVARRE TEE 17
Pj	I. KARTUSOV		
Ins	M. ÜTT		
Tehn	R. PETERSON		
		Joonise nimetus:	VK-TRASSIDE ASENDIPLAAN
Koostatud / trükitud: 12.03.2008			1:500