



VL 300mm vahelagi
põrandakate 20mm
küttetoruga betooni tasandamine 30mm
HCE220 õõnespaneel 220mm
metallkarkass 18mm
kipsplaat 12

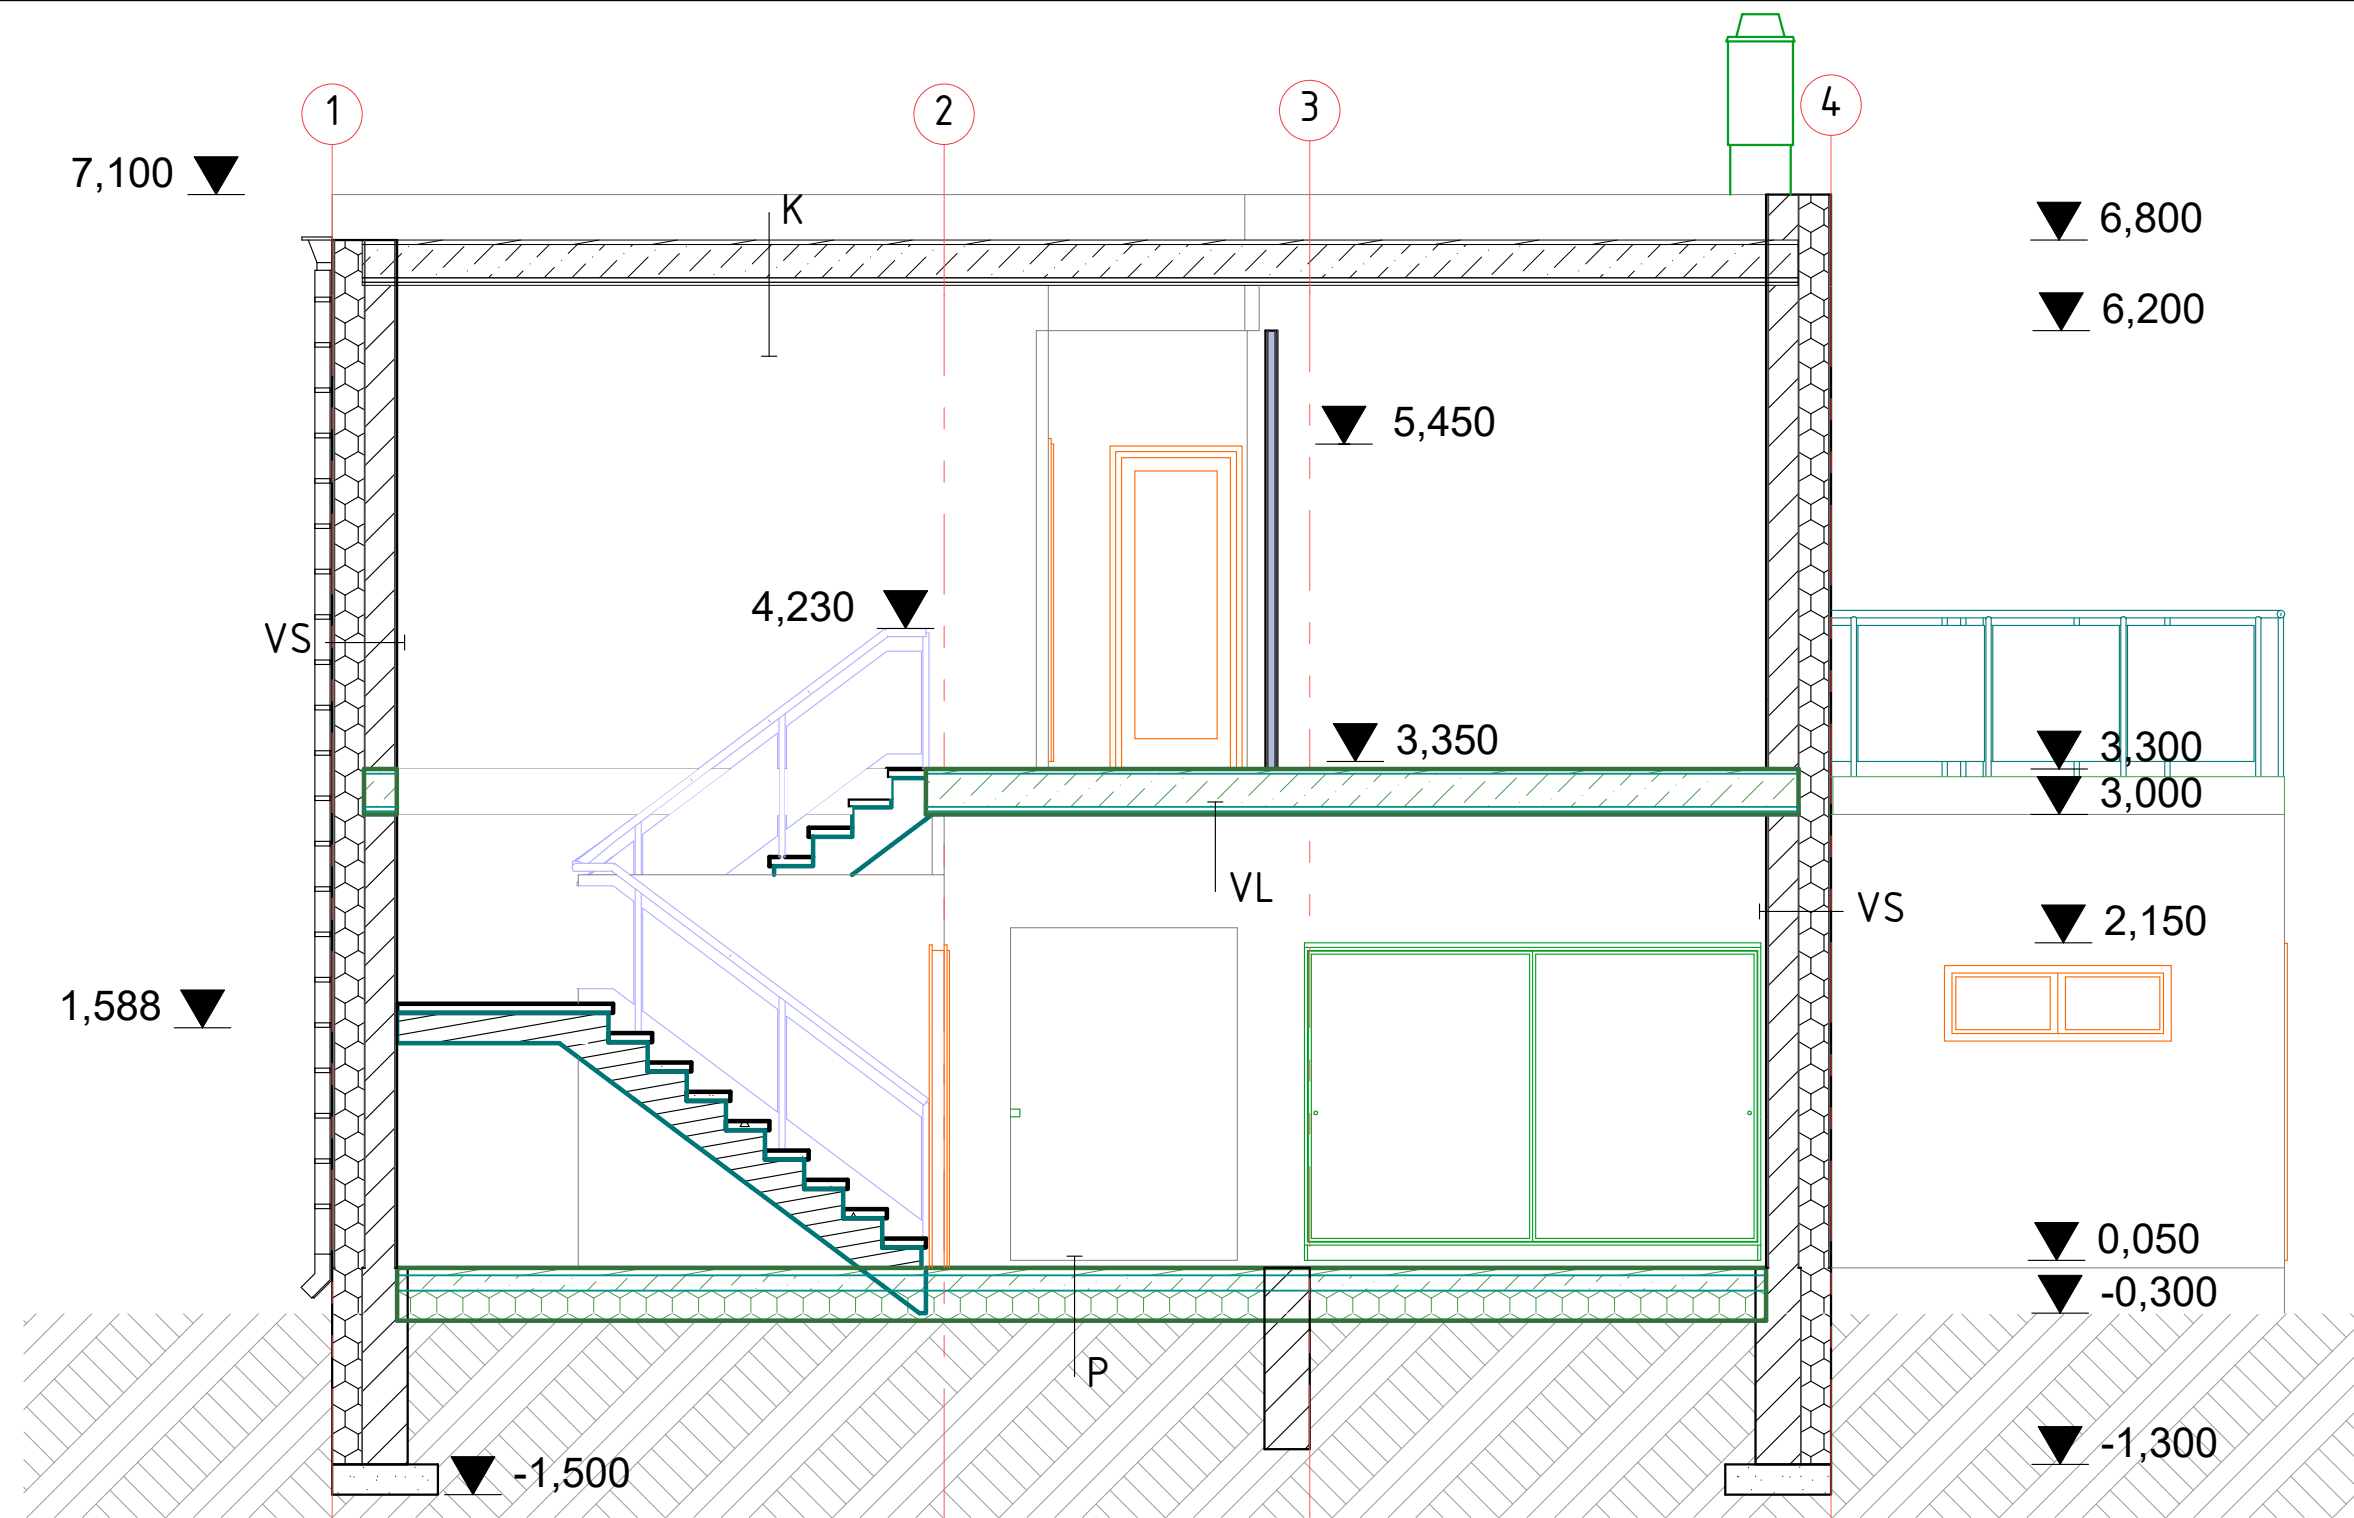

K 600mm katusekonstruktsioon
rullmaterjal või PVC katusekate
OSB plaat 28mm (veekindel)
tuulutusvahe 20-50mm
tuuletõkkeplaat
roovitus 150x50/soojustus 150mm
puittala 300x50/soojustus 300mm
roovitus 50x50/soojustus 50mm
aurutõke
kipsplaat

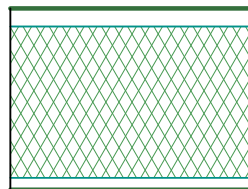


VS 430mm välissein
krohv 15mm
krohvivõrk
soojustus 200mm
õõnesplökk 200mm
krohv 15mm



SS-1 220mm sisesein
krohv 10mm
õõnesplökk 200mm
krohv 10mm



SS-2 80mm sisesein
kipsplaat 12mm
metallkarkass 55
kipsplaat 12mm

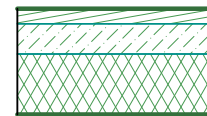

P 350mm põrand
põrandakate 20mm
küttetoruga betooni tasandamine 30mm
r/b plaat 100mm
kile
soojustus 200mm
tihendatud jämeliiv
aluspinna