


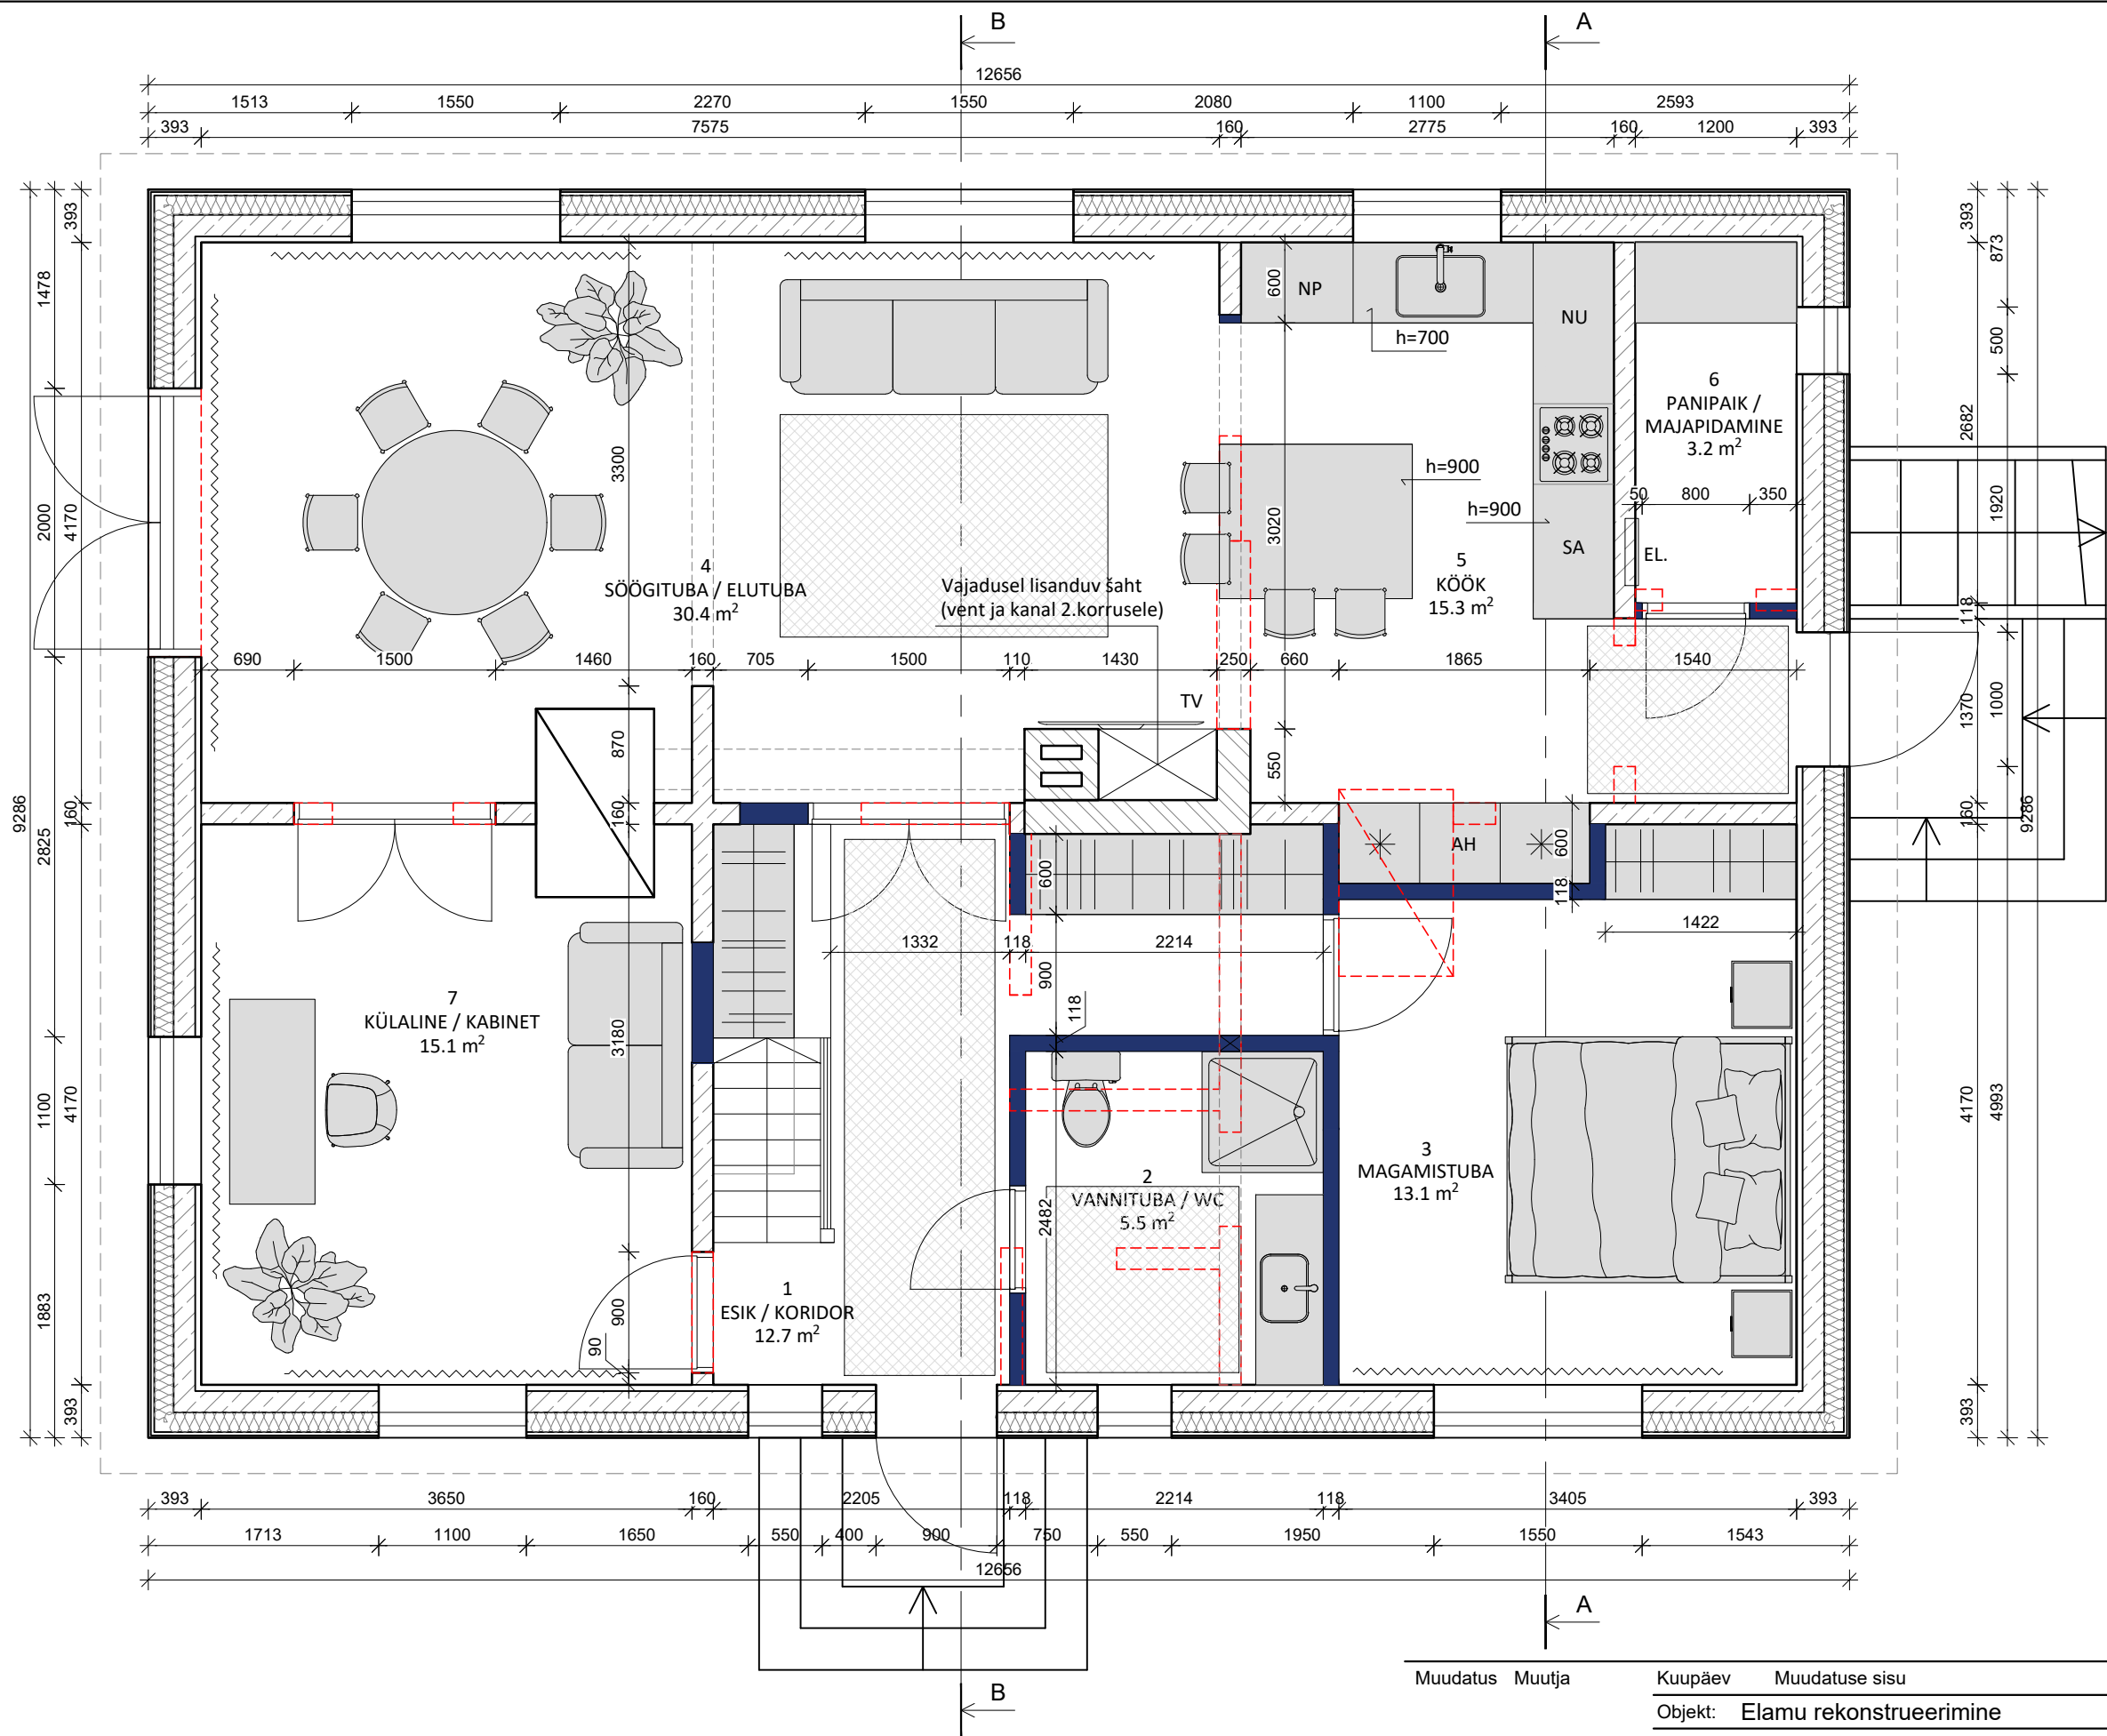

Ruumide eksplikatsioon (I korrus):		
1	Esik / koridor	12,7
2	Vannituba / WC	5,5
3	Magamistuba	13,1
4	Söögituba / elutuba	30,4
5	Köök	15,3
6	Panipaik / majapidamine	3,2
7	Külaline / kabinet	15,1
I korrus kokku:		95,3

TINGMÄRGID :

- Olemasolev sein
- Lammutatav sein
- Juurdeehitatav sein
- Laest allapoole jäävad talad jms

MÄRKUSED:

- ±0.00 on projekteeritud esimese korruse põranda betoonplaadi ülapind. Selle vastavus absoluutkõrgusmärgile määratakse enne ehitustöödega alustamist
- Kõik joonisel näidatud kõrgusmärgid on suhtelised kõrgusmärgid
- Kõik joonisel esitatud mõõdud on ligikaudsed ja need kontrollida objektil enne töödega alustamist

Muudatus	Muutja	Kuupäev	Muudatuse sisu
Objekt: Elamu rekonstrueerimine			
Aadress:		Valguta küla, Elva vald, Tartu maakond	
Tellija:		Kuupäev: 25.04.2024	
Joonis: I korruse plaan		Mõõtkava(d): 1:50	
Vast. spetsialist		Töö nr. 202433	
Projekteerija		Joonise nr. AR-5-01	
		Stadium EP	
		Vers. 02	