


RUUMIDE EKSPLIKATSIOON		
Nr.	Ruum	Pindala
101	Esik	10,2
102	Koridor	9,6
103	Koduhoid	6,3
104	Tehnoruum	3,2
105	Pesuruum	6,0
106	Saun	4,7
107	WC	3,5
108	Pesuruum	7,7
109	Garderoob	8,1
110	Magamistuba	13,9
111	Sahver	3,3
112	Köök	13,4
113	Elutuba	37,9
		127,8 m <sup>2</sup>

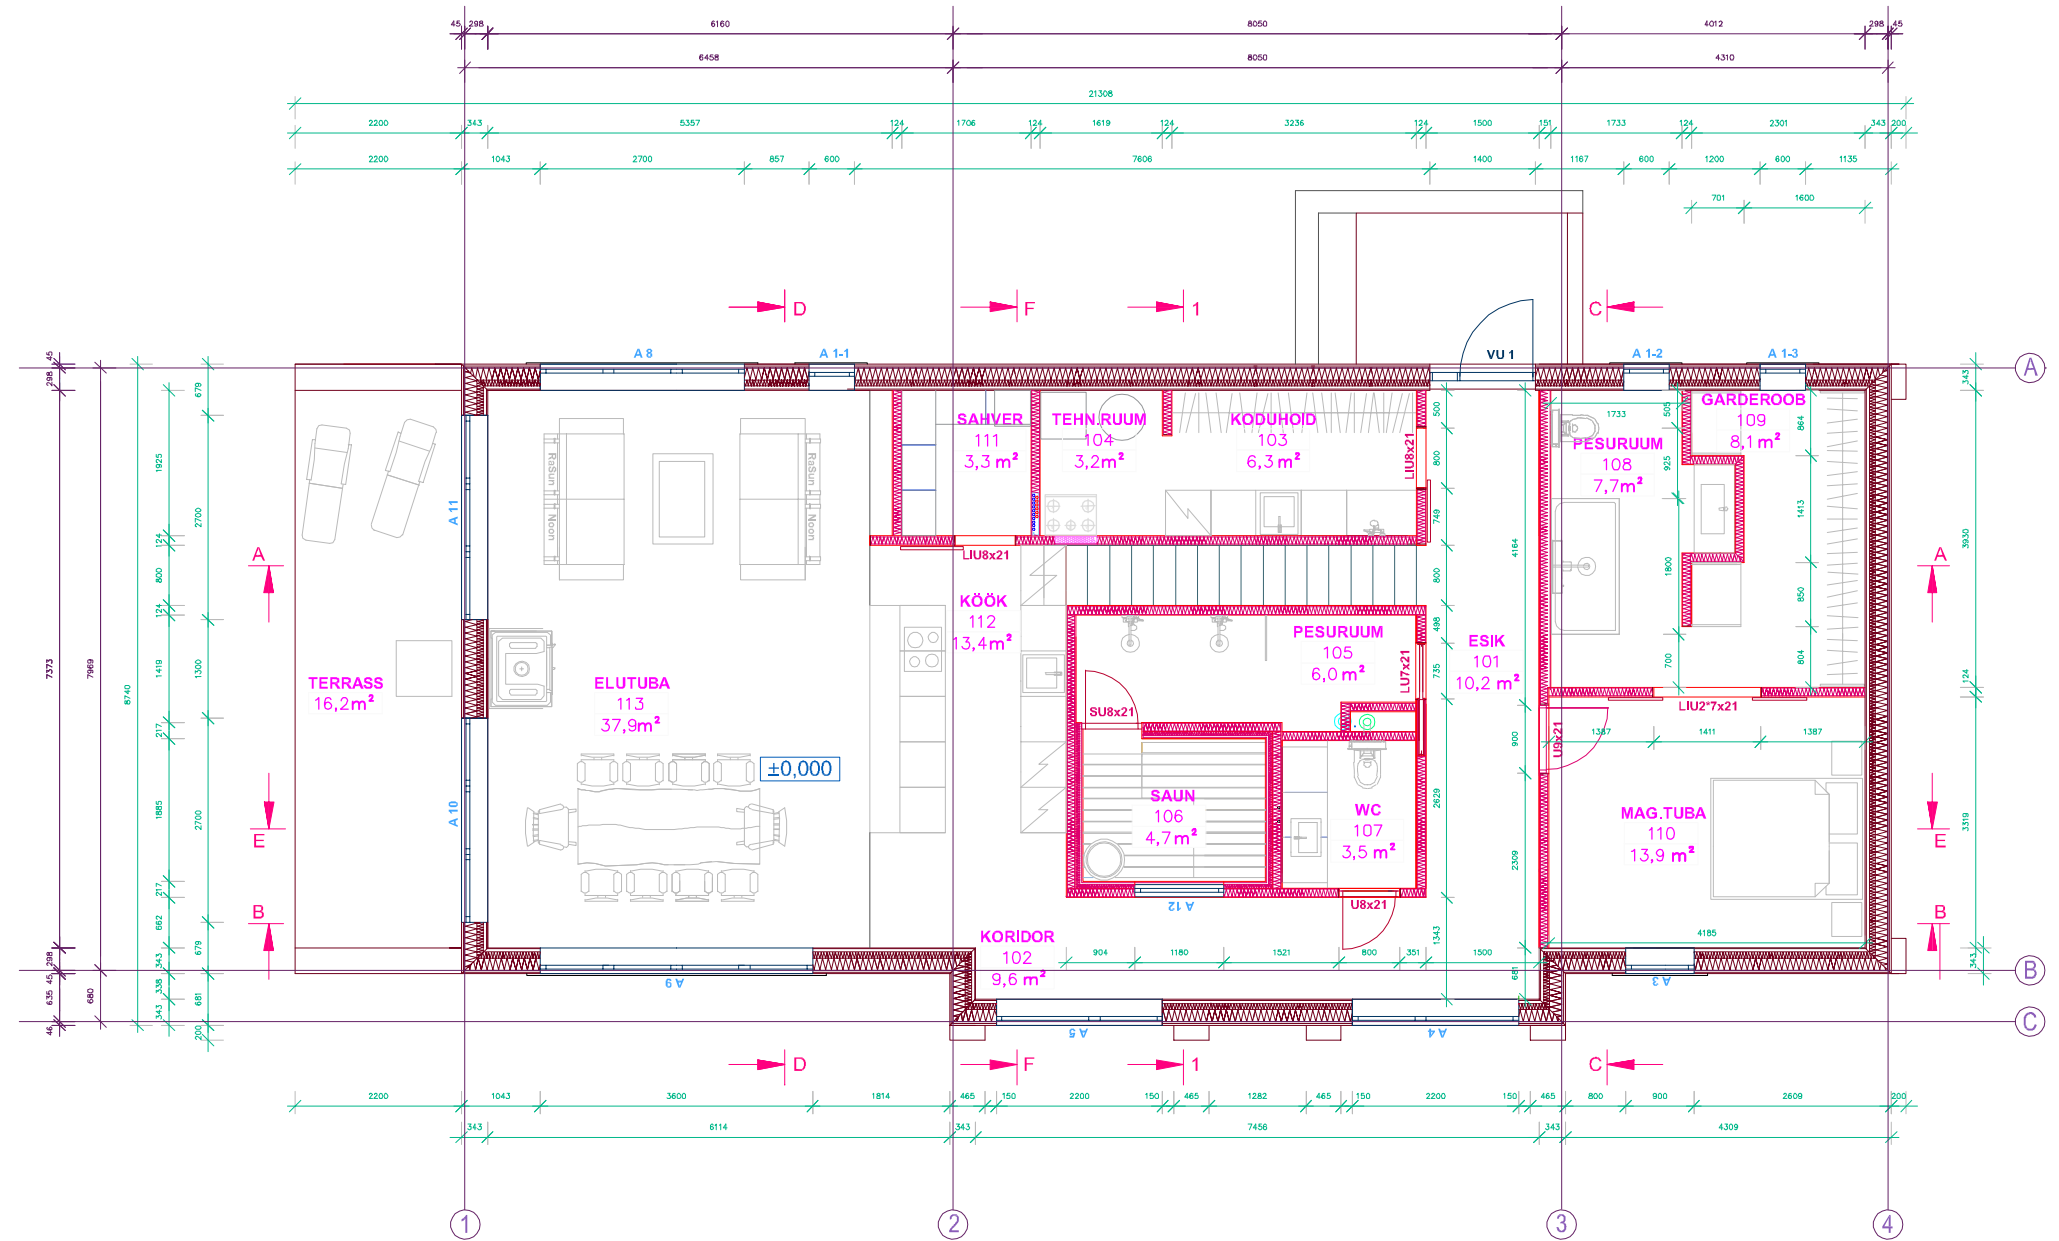

MÄRKUSED:

- PROJEKT ON KOOSTATUD VASTAVALT PROJEKTEERIMISE LÄHTEÜLESANDELE / TEHNILISELE KIRJELDUSELE NINIG KEHTIVATELE NORMIDELE JA NÕUETELE.
- KÕIKIDE MATERJALIDE JA EHTUSTÖÖDE KVALITEET PEAB VASTAMA EV-S KEHTIVATE SEADUSANDLIKE AKTIDE JÄRGI KEHTESTATUDNÕUETELE JA OLEMA KOOSKÕLAS HEA EHTUSTAVAGA.
- EHTUSTÖÖD TULEB TEOSTADA JÄRGIDES KOGUMIKE MAARYL 2010, TARINDIRYL 2010 JA VIIMISTLUSRYL 2000 NÕUETE TEISE KLASSI TASET.
- EHTUSTÖÖDE KVALITEET PEAB VASTAMA RYL 2010 NÕUETELE.
- KONSTRUKTSIOONID VT. KONSTRUKTIIVSEST OSAST.
- KÕIK SARNASED SÕLMED LAHENDADA ANALOOGSELT NÄITEGA.
- KÕIK MÕÖDUD PEAB ÜLEKONTROLLIMA ENNE TOOTE VALMISTAMIST.
- KÕIK MÕÖDUD MÄRGIGA TÄPSUSTADA KOHAPEAL.
- PLEKI PAANIDE LAOTIS VT. ERALDI JOONISELT.