


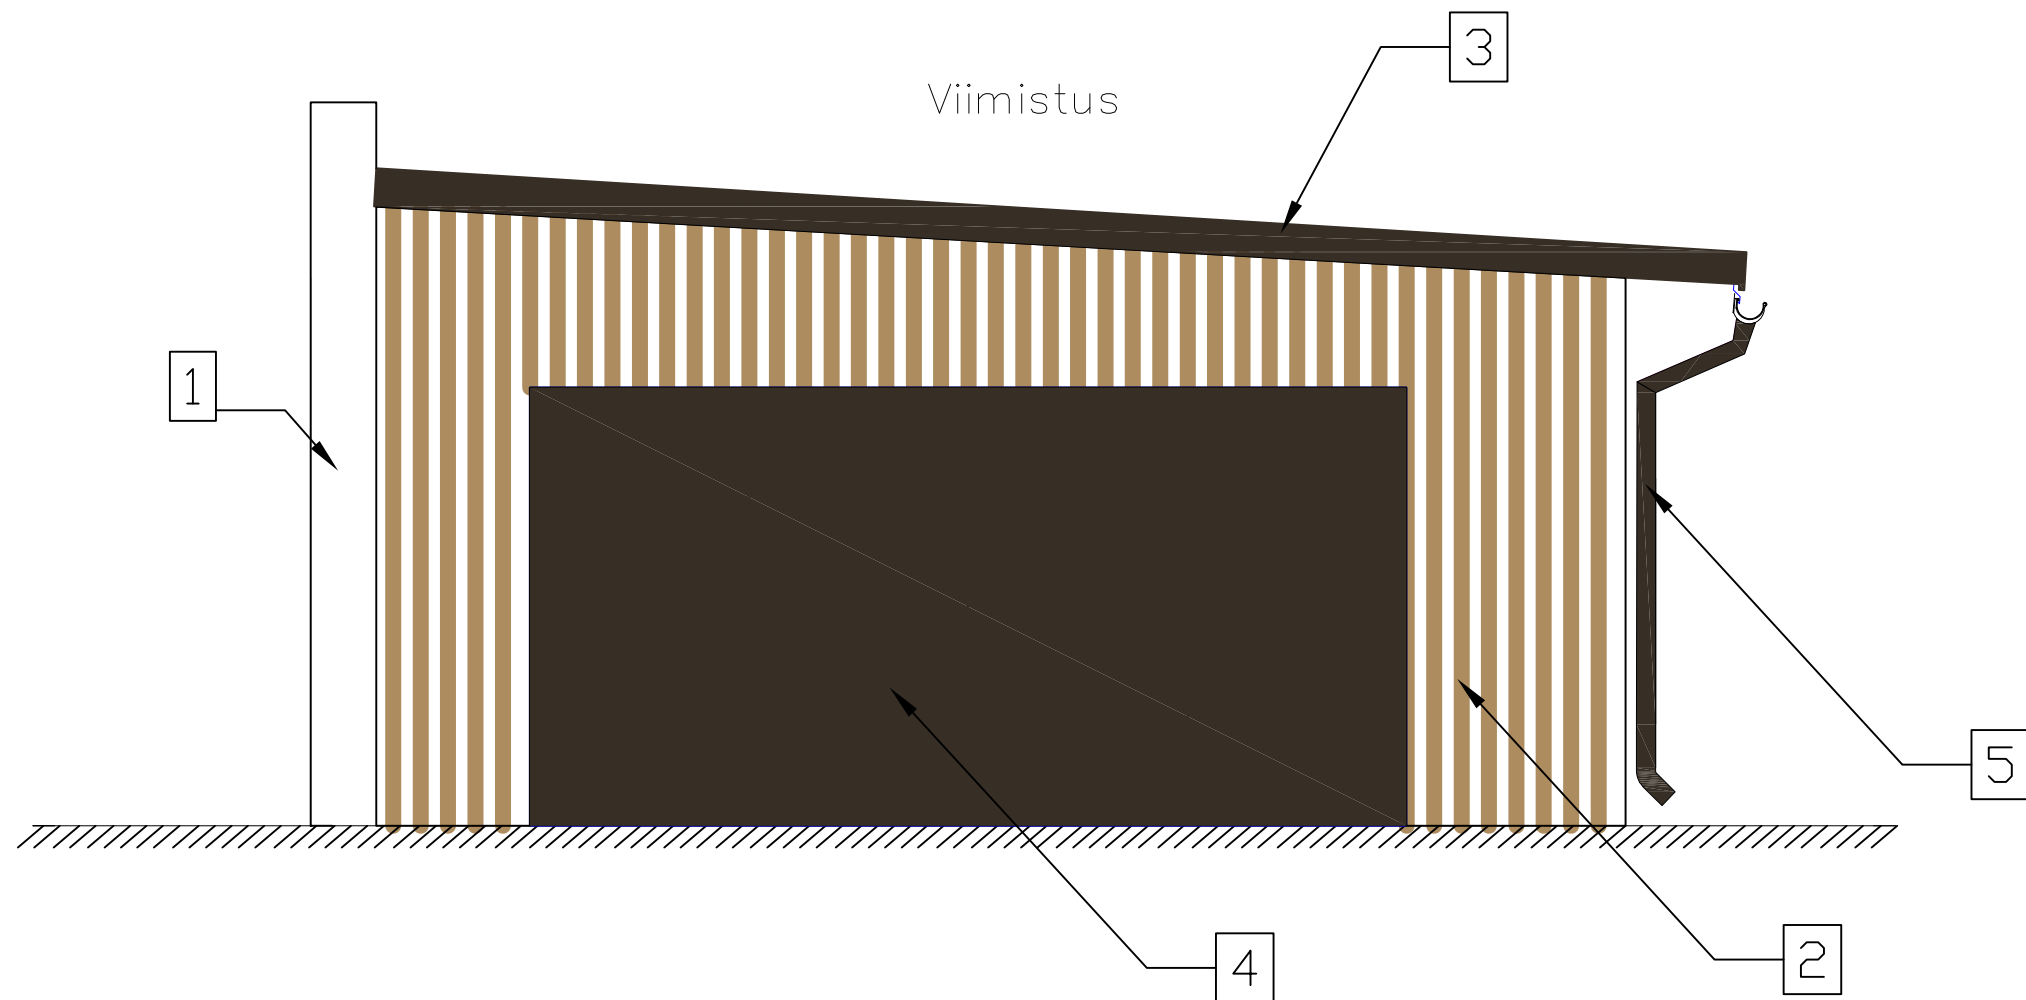

VÄLISVIIMISTUSE TABEL

Pos. nr		Materjal	Värvitoon	Värvikood	Värvinäidis
1	Välisseinad	AEROC	Valge	Tikkurila 4980	
2	Välisseinad	Vertikaalne laudis	Hele-pruun	Tikkurila 5064	
3	Katusekate	Plekk	Tuume-pruun	RR32	
4	Värav	Polüretaan	Tuume-pruun	RR32	
0	Vihmaveesüsteem	Metall	Tuume-pruun	RR32	

Märkused:
1. Kõiki projektis esitatud materjale on lubatud asendada samaväärsetega
2. Kõik mõõdud täpsustada objektil
3. Kõikide toodete paigaldamisel tuleb lähtuda paigaldusjuhenditest ja vajadusel koostada konstruktsiooniprojekt