


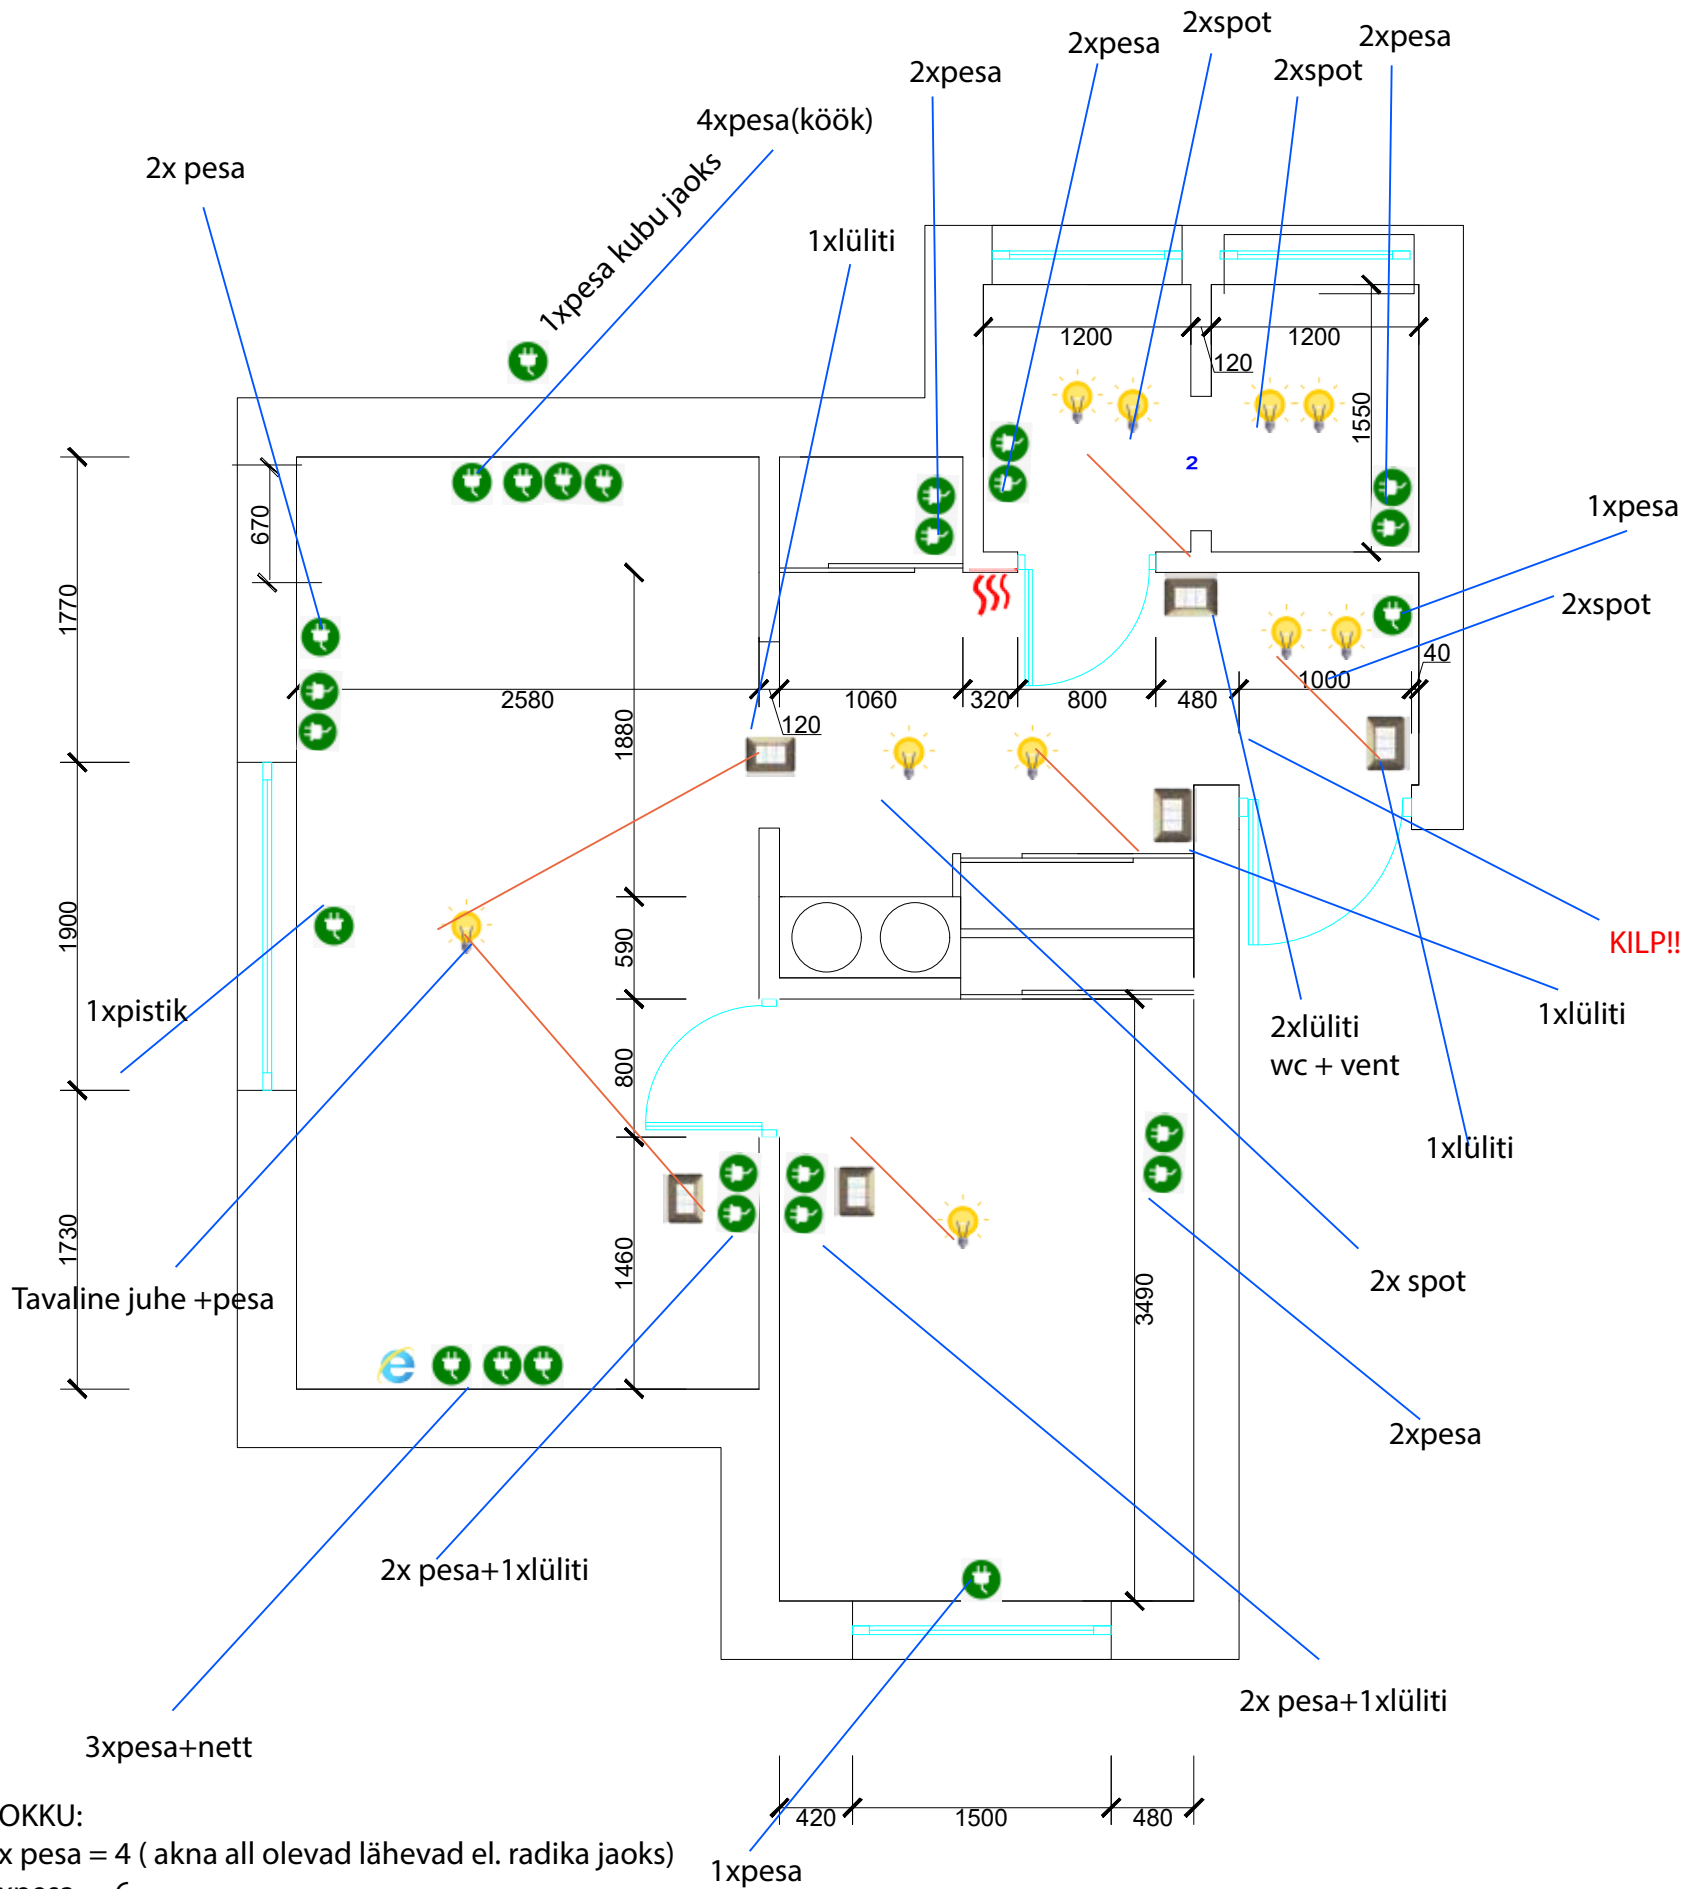

KOKKU:

1x pesa = 4 (akna all olevad lähivad el. radika jaoks)

2x pesa = 6

3x pesa = 2

4x pesa = 1

netikaabel = 1

1x lüliti = 5

2x lüliti = 1

põrandasoojendus = 1

spotvalgusti = 8

Tavavalgusjuhe = 2