



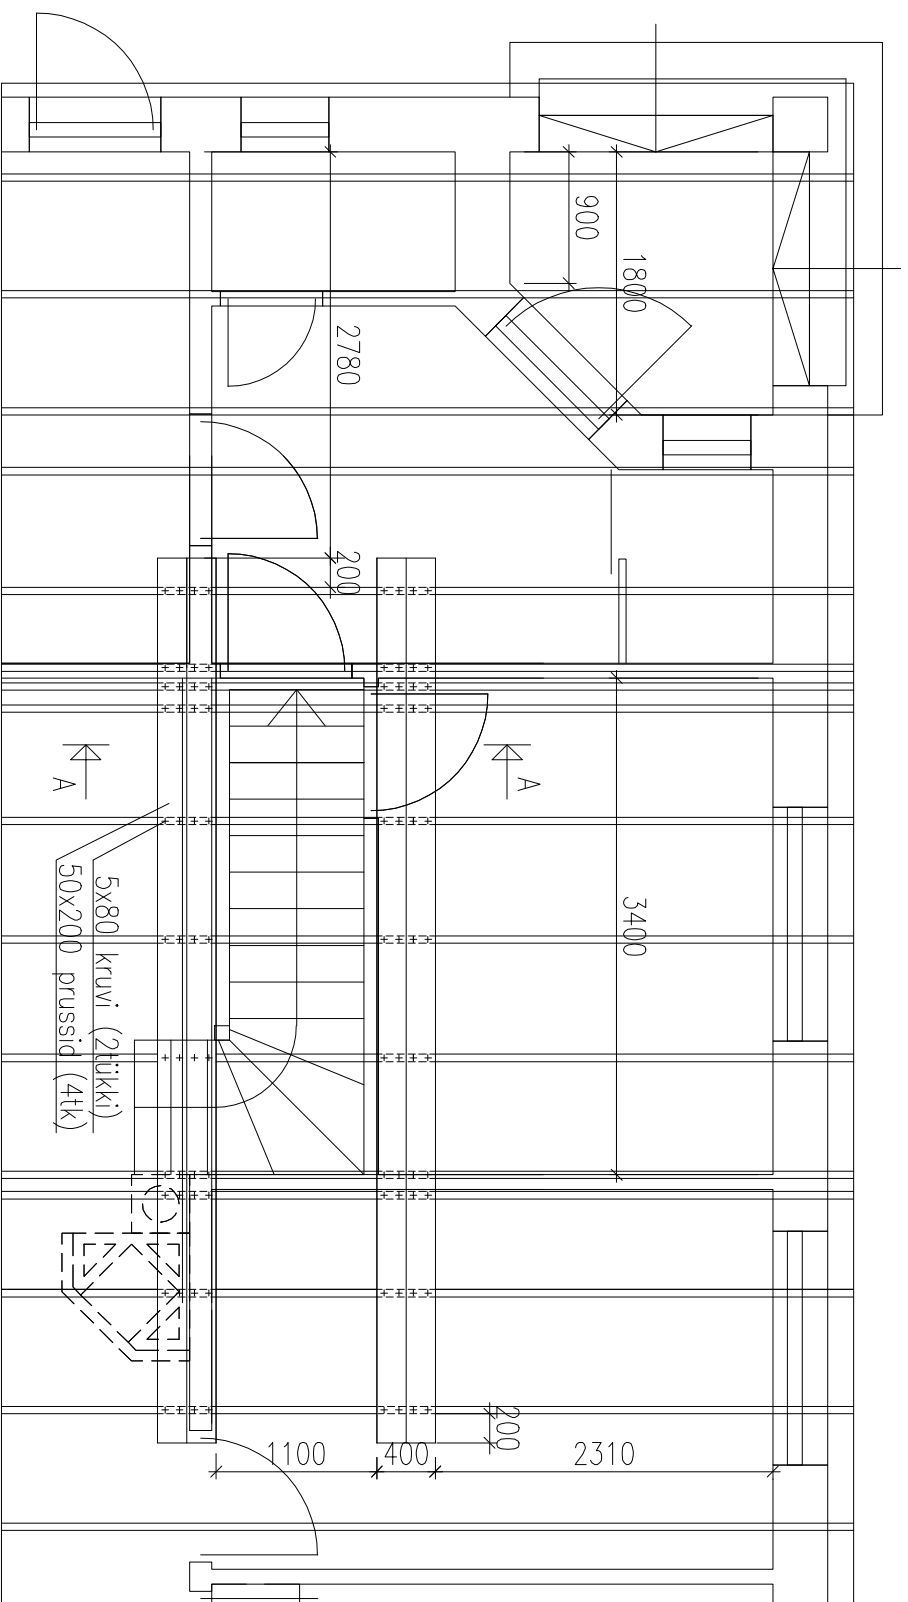

A-A (M1:50)

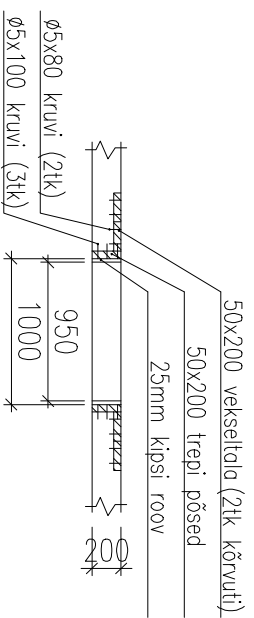

MÄRKUSED:

1. LAE - TALADE TÖÖTAVAD LISAKS PAINDELE KA TÕMBELE. TÕMBEJÕUD VÕIB OLUUSELT SUURENEDA ÄÄRMUSLIKES ILMASTIKUTINGIMUSTES (NAGU SUUR TUUL, PAKS LUMI KATUSEL). SEETÖTTU TULEKS TALADE LÄBILÕIKAMINE JA TREPIAJA VEKSELIDUSE LÕPETUS TEHA SELLISEL AVAL, KUI OLUULISI LISAJÕUDE EI ESINEI.