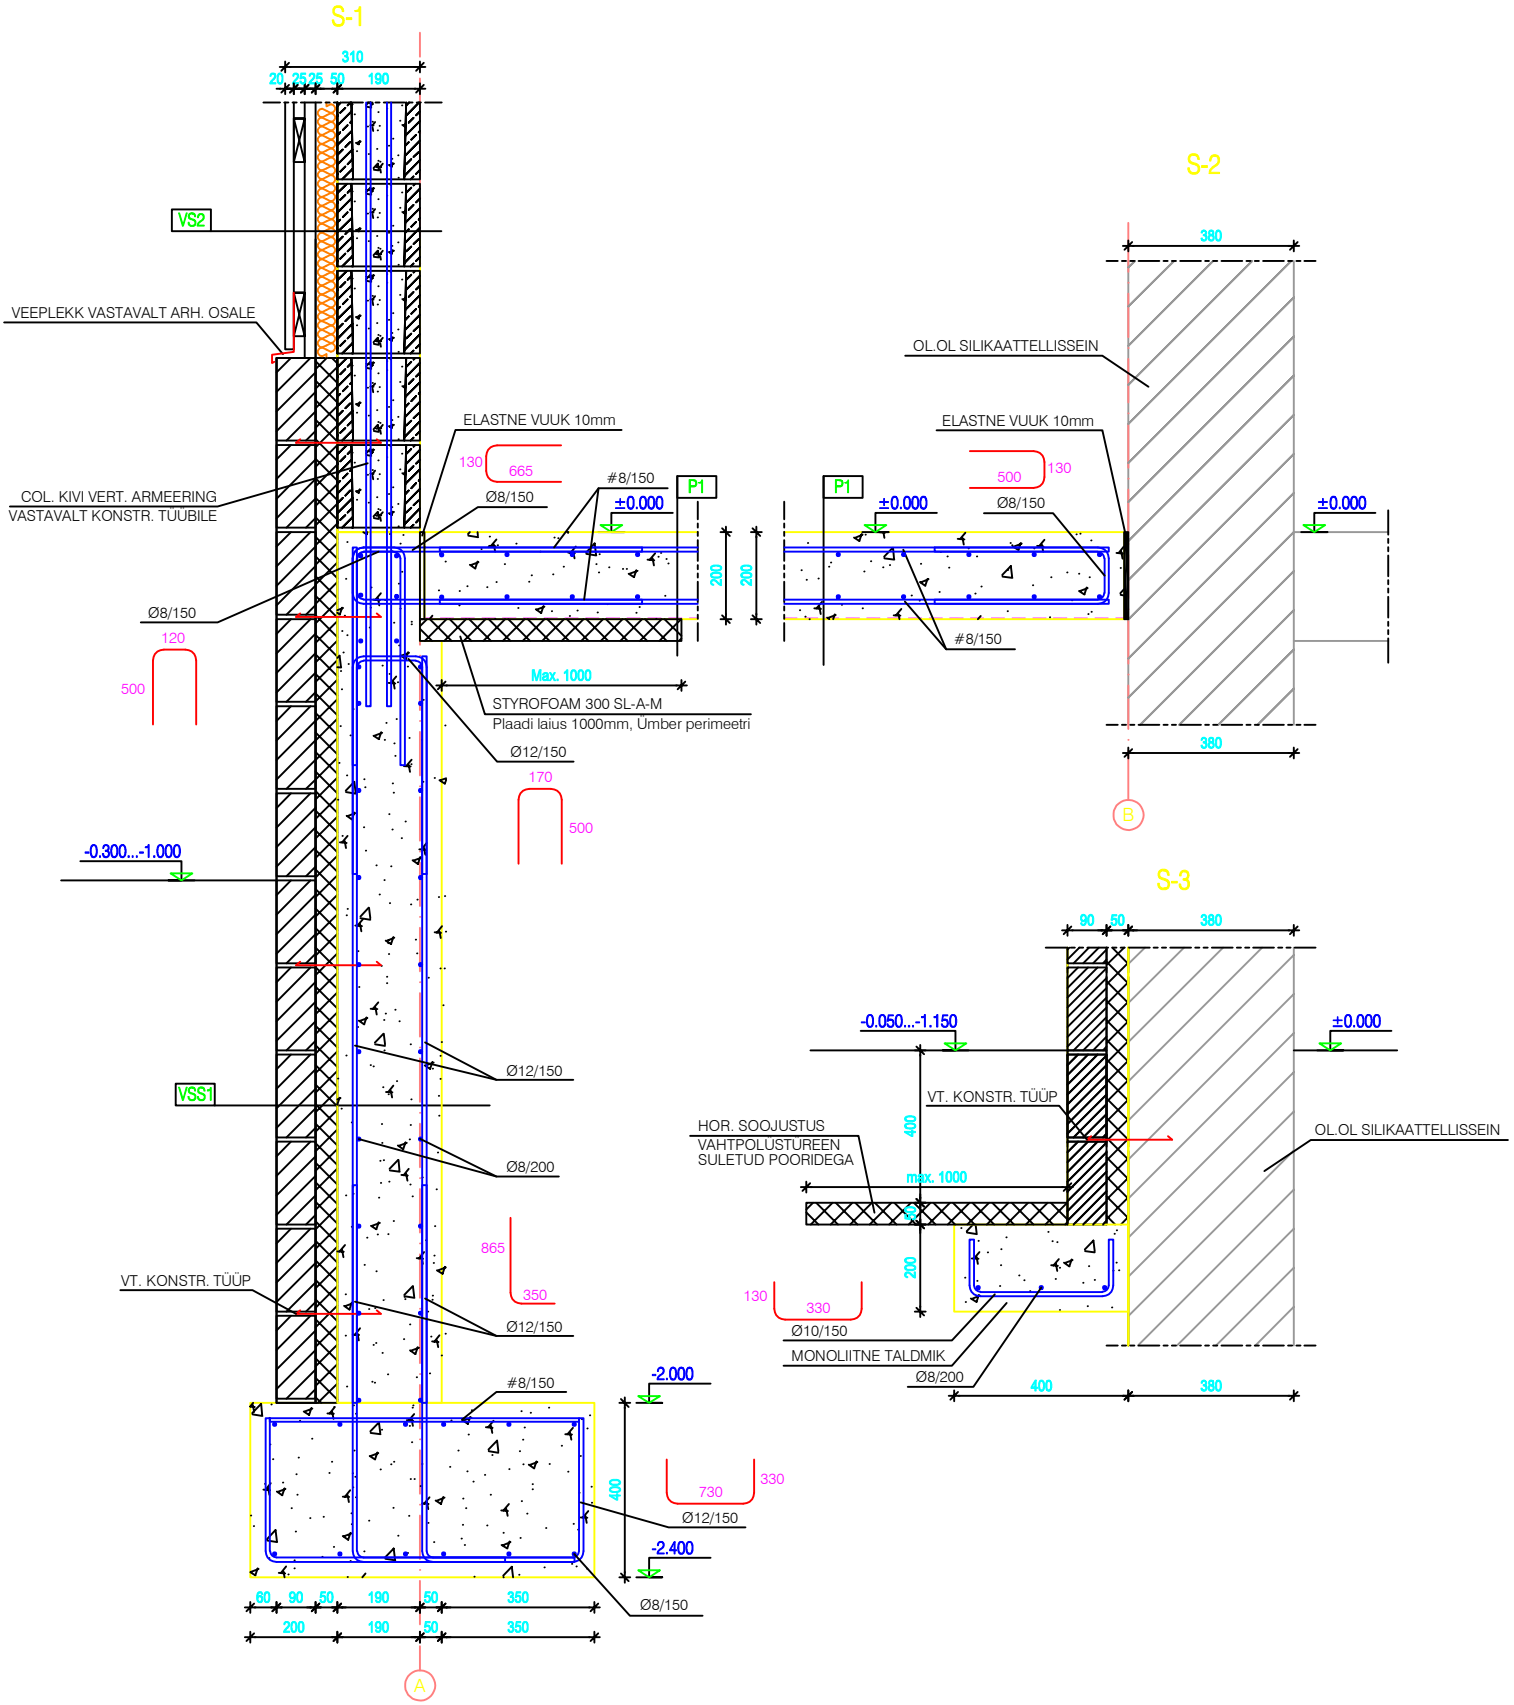
S-1
310
20 25 25 50 190
VS2
VEEPLEKK VASTAVALT ARH. OSALE
ELASTNE VUUK 10mm
130
665
#8/150
P1
Ø8/150
±0.000
COL. KIVI VERT. ARMEERING
VASTAVALT KONSTR. TUUBILE
200
200
Ø8/150
120
500
Max. 1000
STYROFOAM 300 SL-A-M
Plaadi laius 1000mm, Ümber perimeetri
Ø12/150
170
500
-0.300...-1.000
Ø12/150
VSS1
Ø8/200
865
350
VT. KONSTR. TÜÜP
Ø12/150
#8/150
-2.000
400
730
330
Ø12/150
-2.400
Ø8/150
60 90 50 190 50 350
200 190 50 350
A
S-2
380
OL.OL SILIKAATTELLISSEIN
ELASTNE VUUK 10mm
500
130
P1
±0.000
Ø8/150
±0.000
#8/150
380
B
S-3
90 50 380
-0.050...-1.150
±0.000
VT. KONSTR. TÜÜP
HOR. SOOJUSTUS
VAHTPOLUSTUREEN
SULETUD POORIDEGA
400
OL.OL SILIKAATTELLISSEIN
max. 1000
200
130
330
Ø10/150
MONOLIITNE TALDMIK
Ø8/200
400 380