


LÕIGE 1

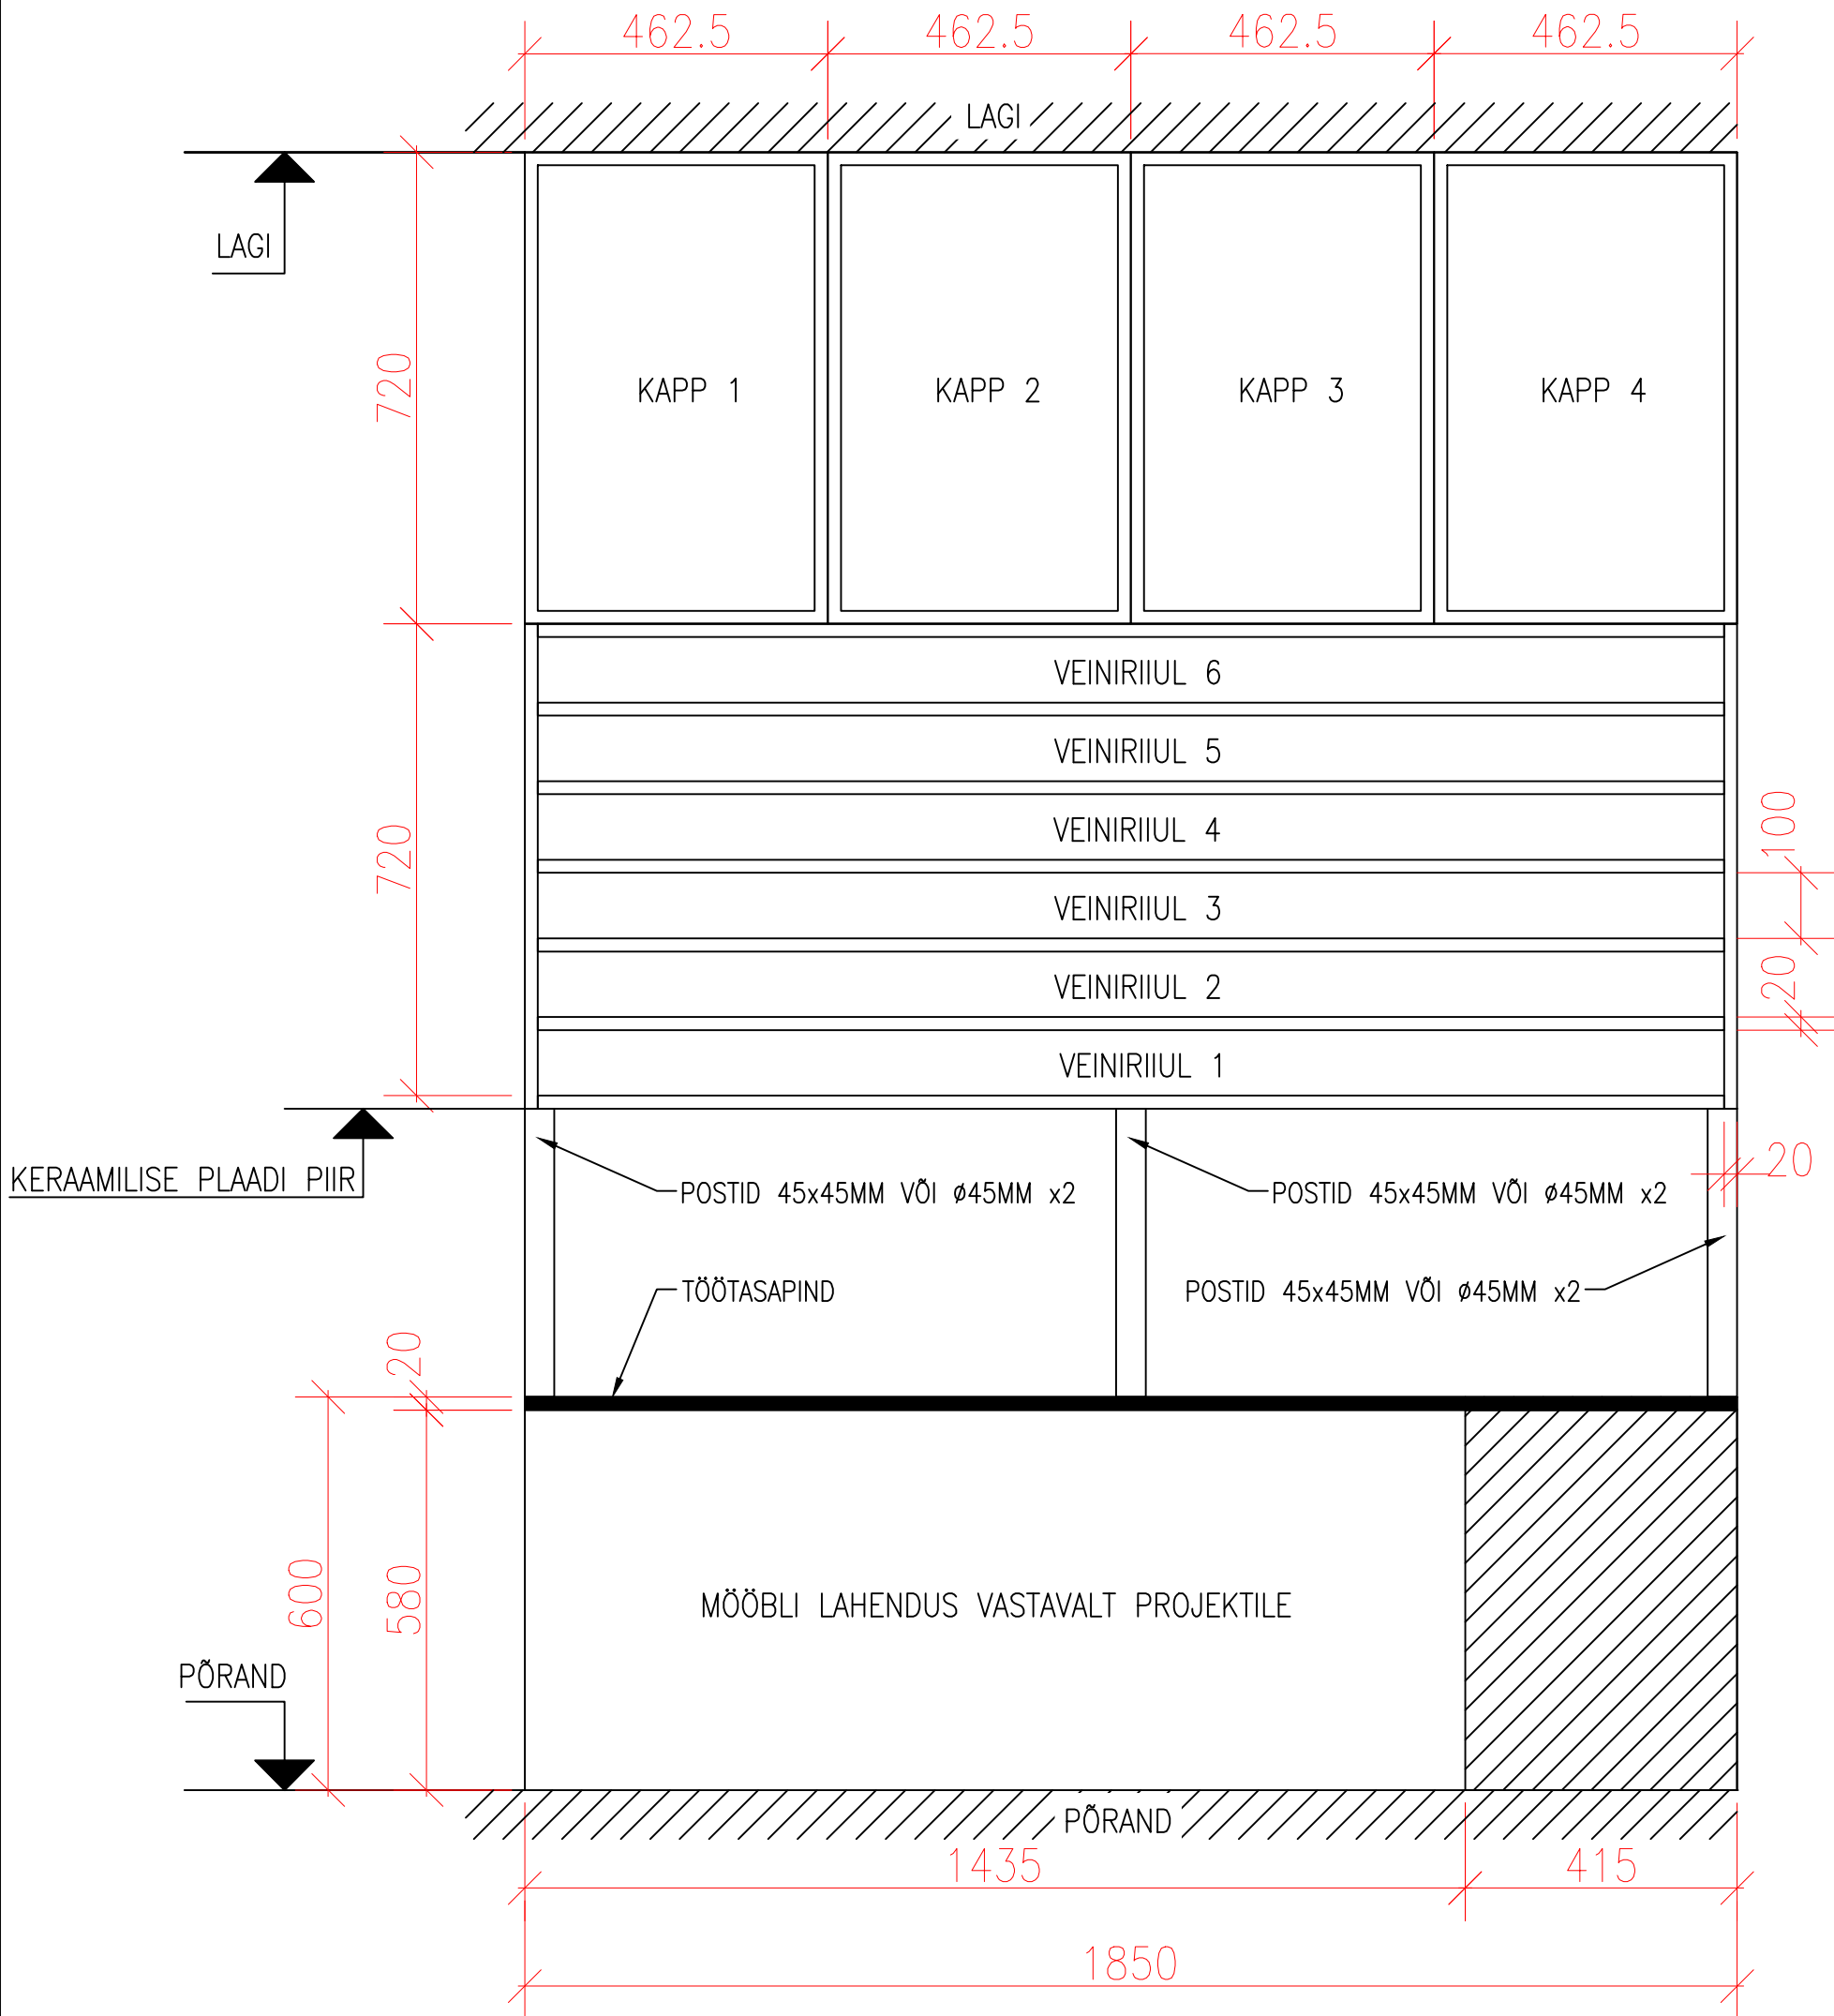

MÖÖBLILAHENDUS	M 1:10
	LEHT 2/4
LÕIGE 1	04.11.2020