


LÕIGE 3

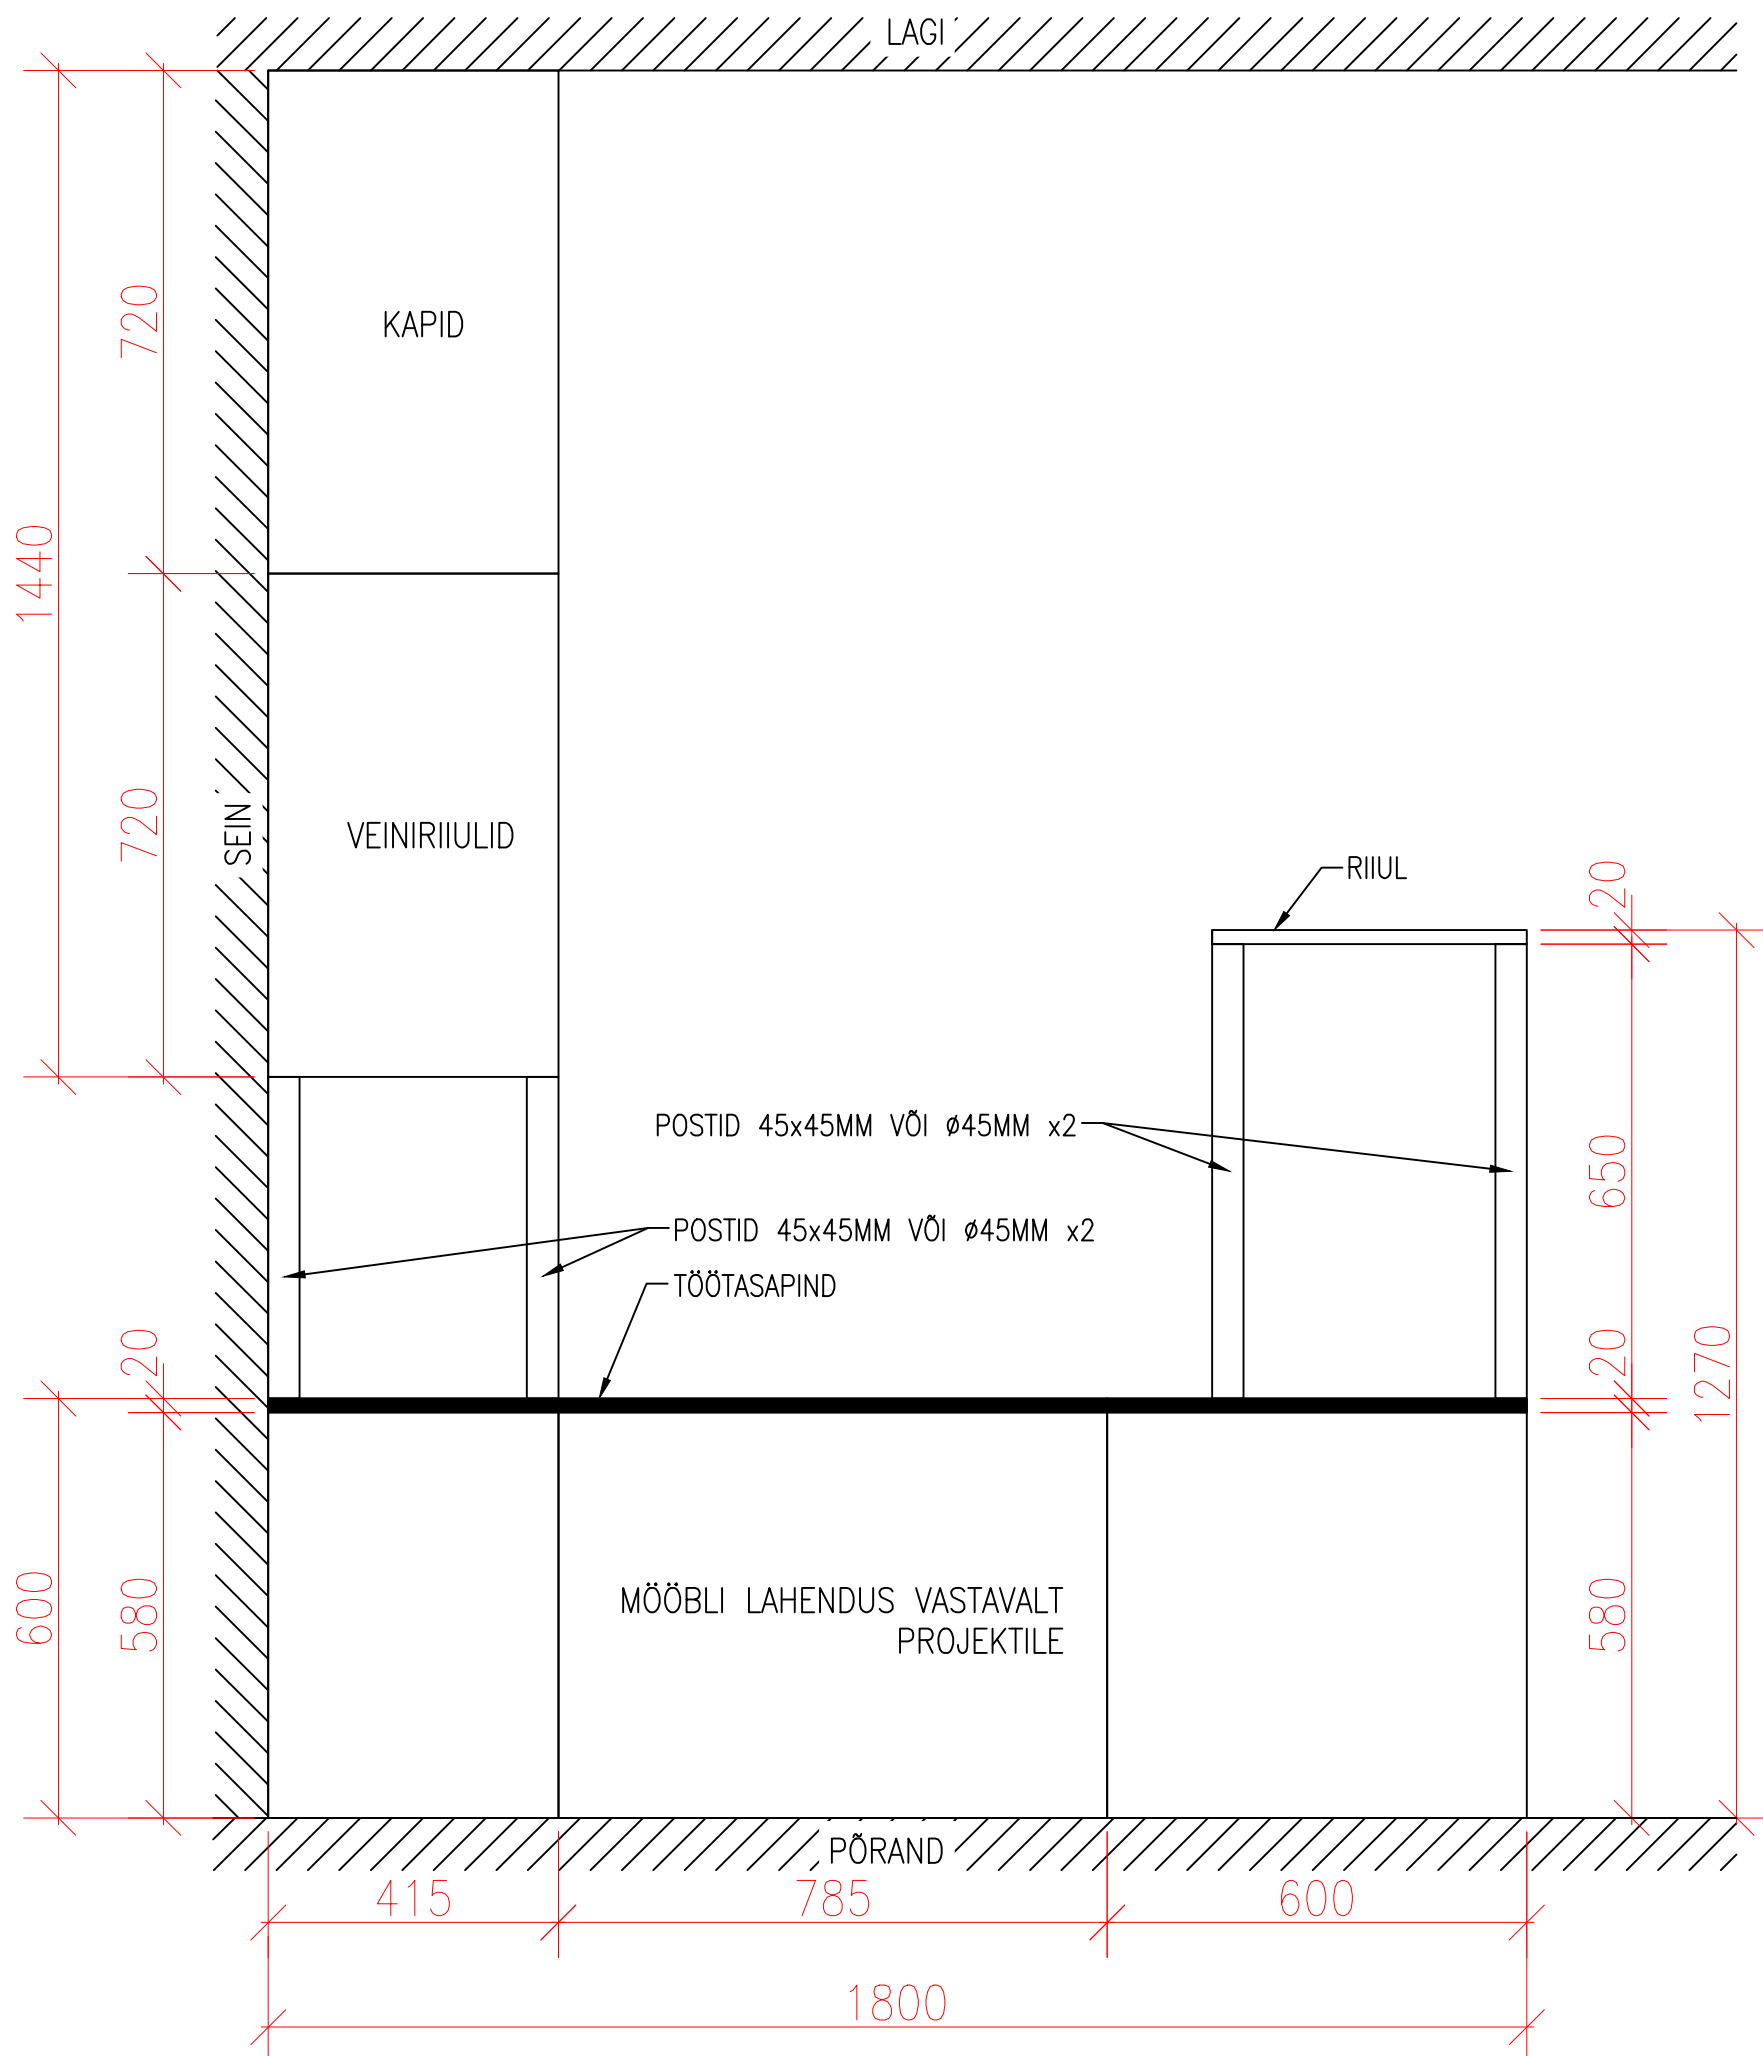

MÖÖBLILAHENDUS	M 1:10
	LEHT 4/4
LÕIGE 3	04.11.2020