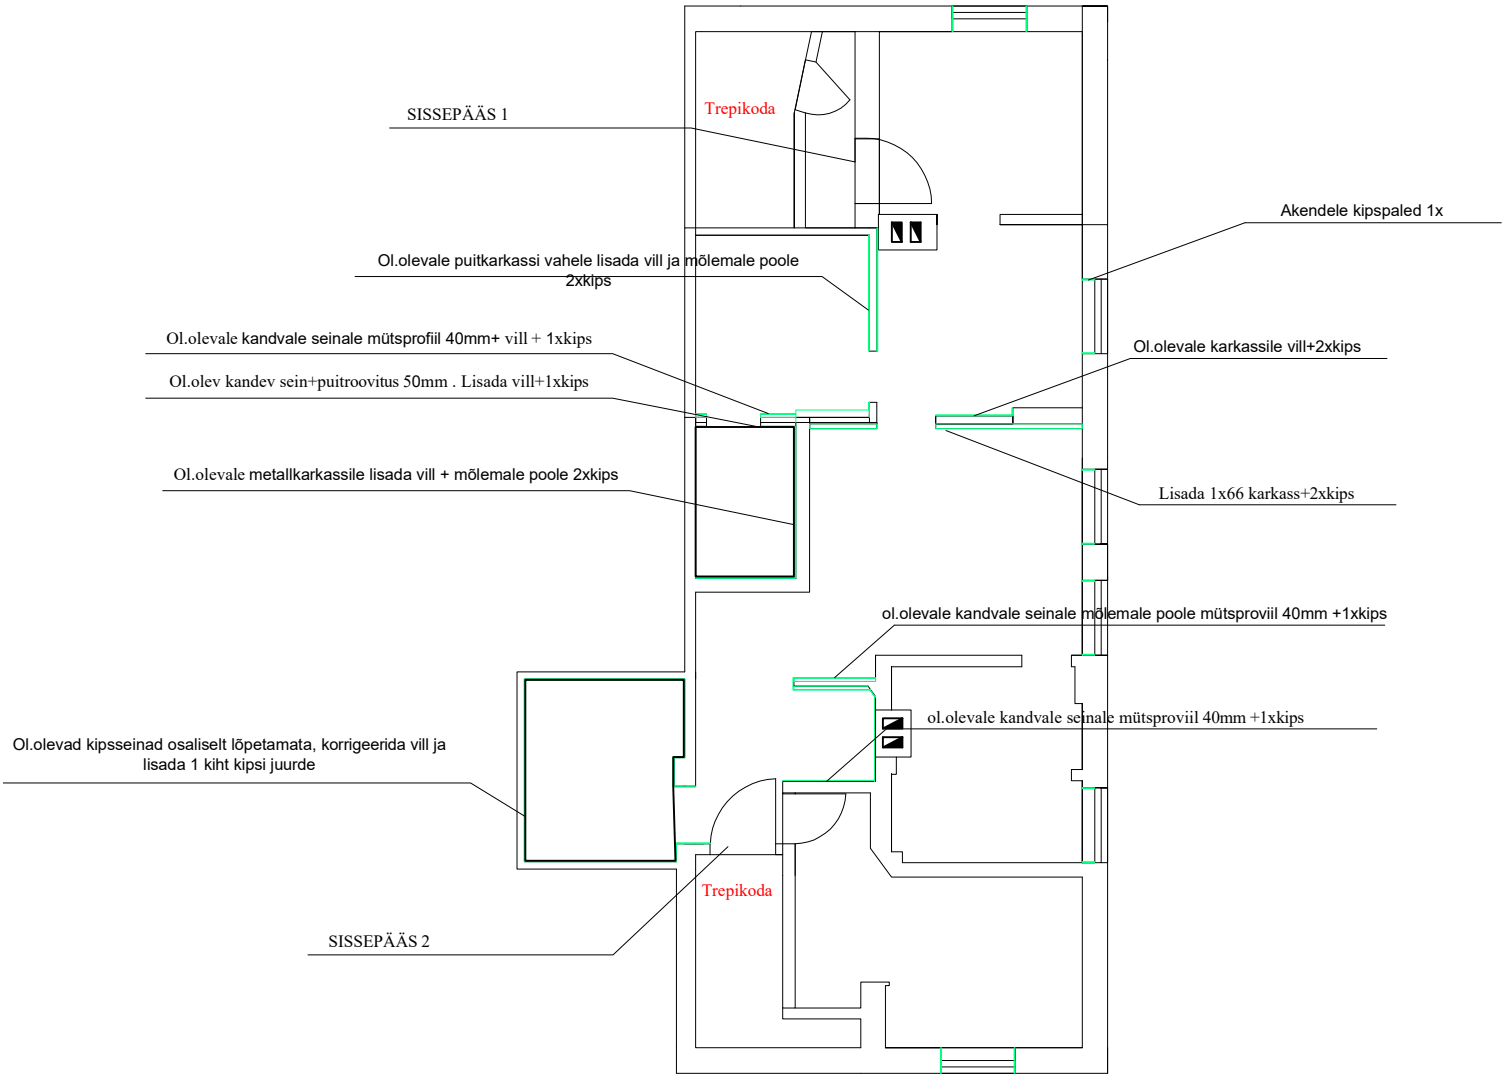Uute seinte asukohad + ol.olevate seinte parendamine
2k