Lõige 1-1

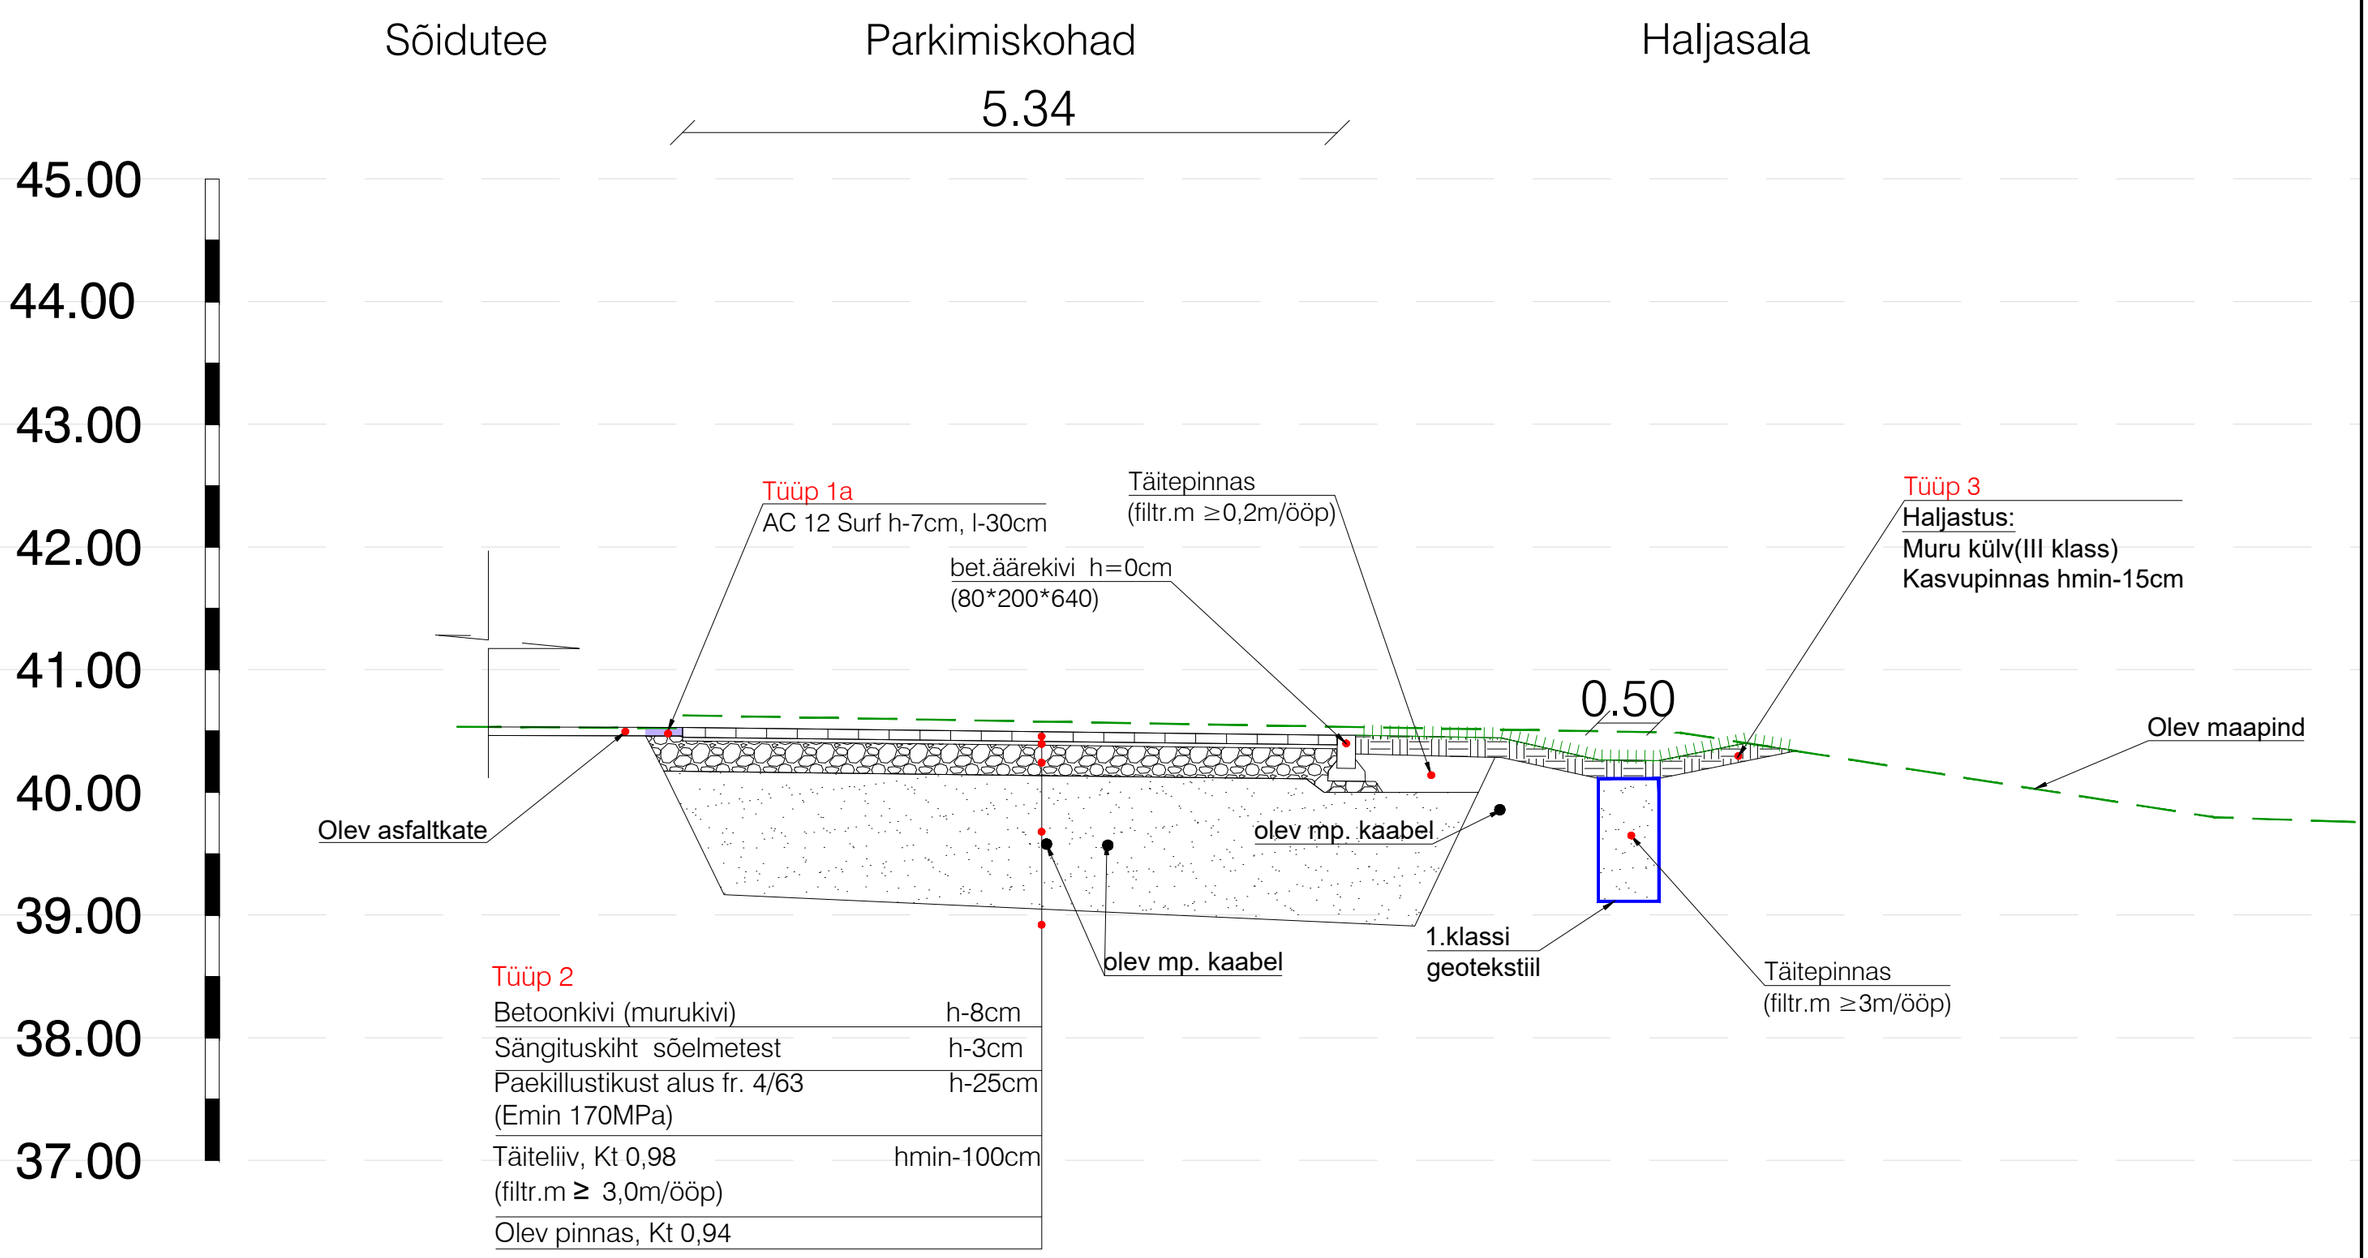

Tüüp 2

Betoonkivi (murukivi)	h-8cm
Sängituskiht sõelmetest	h-3cm
Paekillustikust alus fr. 4/63 (Emin 170MPa)	h-25cm
Täiteliiv, Kt 0,98 (filtr.m ≥ 3,0m/ööp)	hmin-100cm
Olev pinnas, Kt 0,94	