


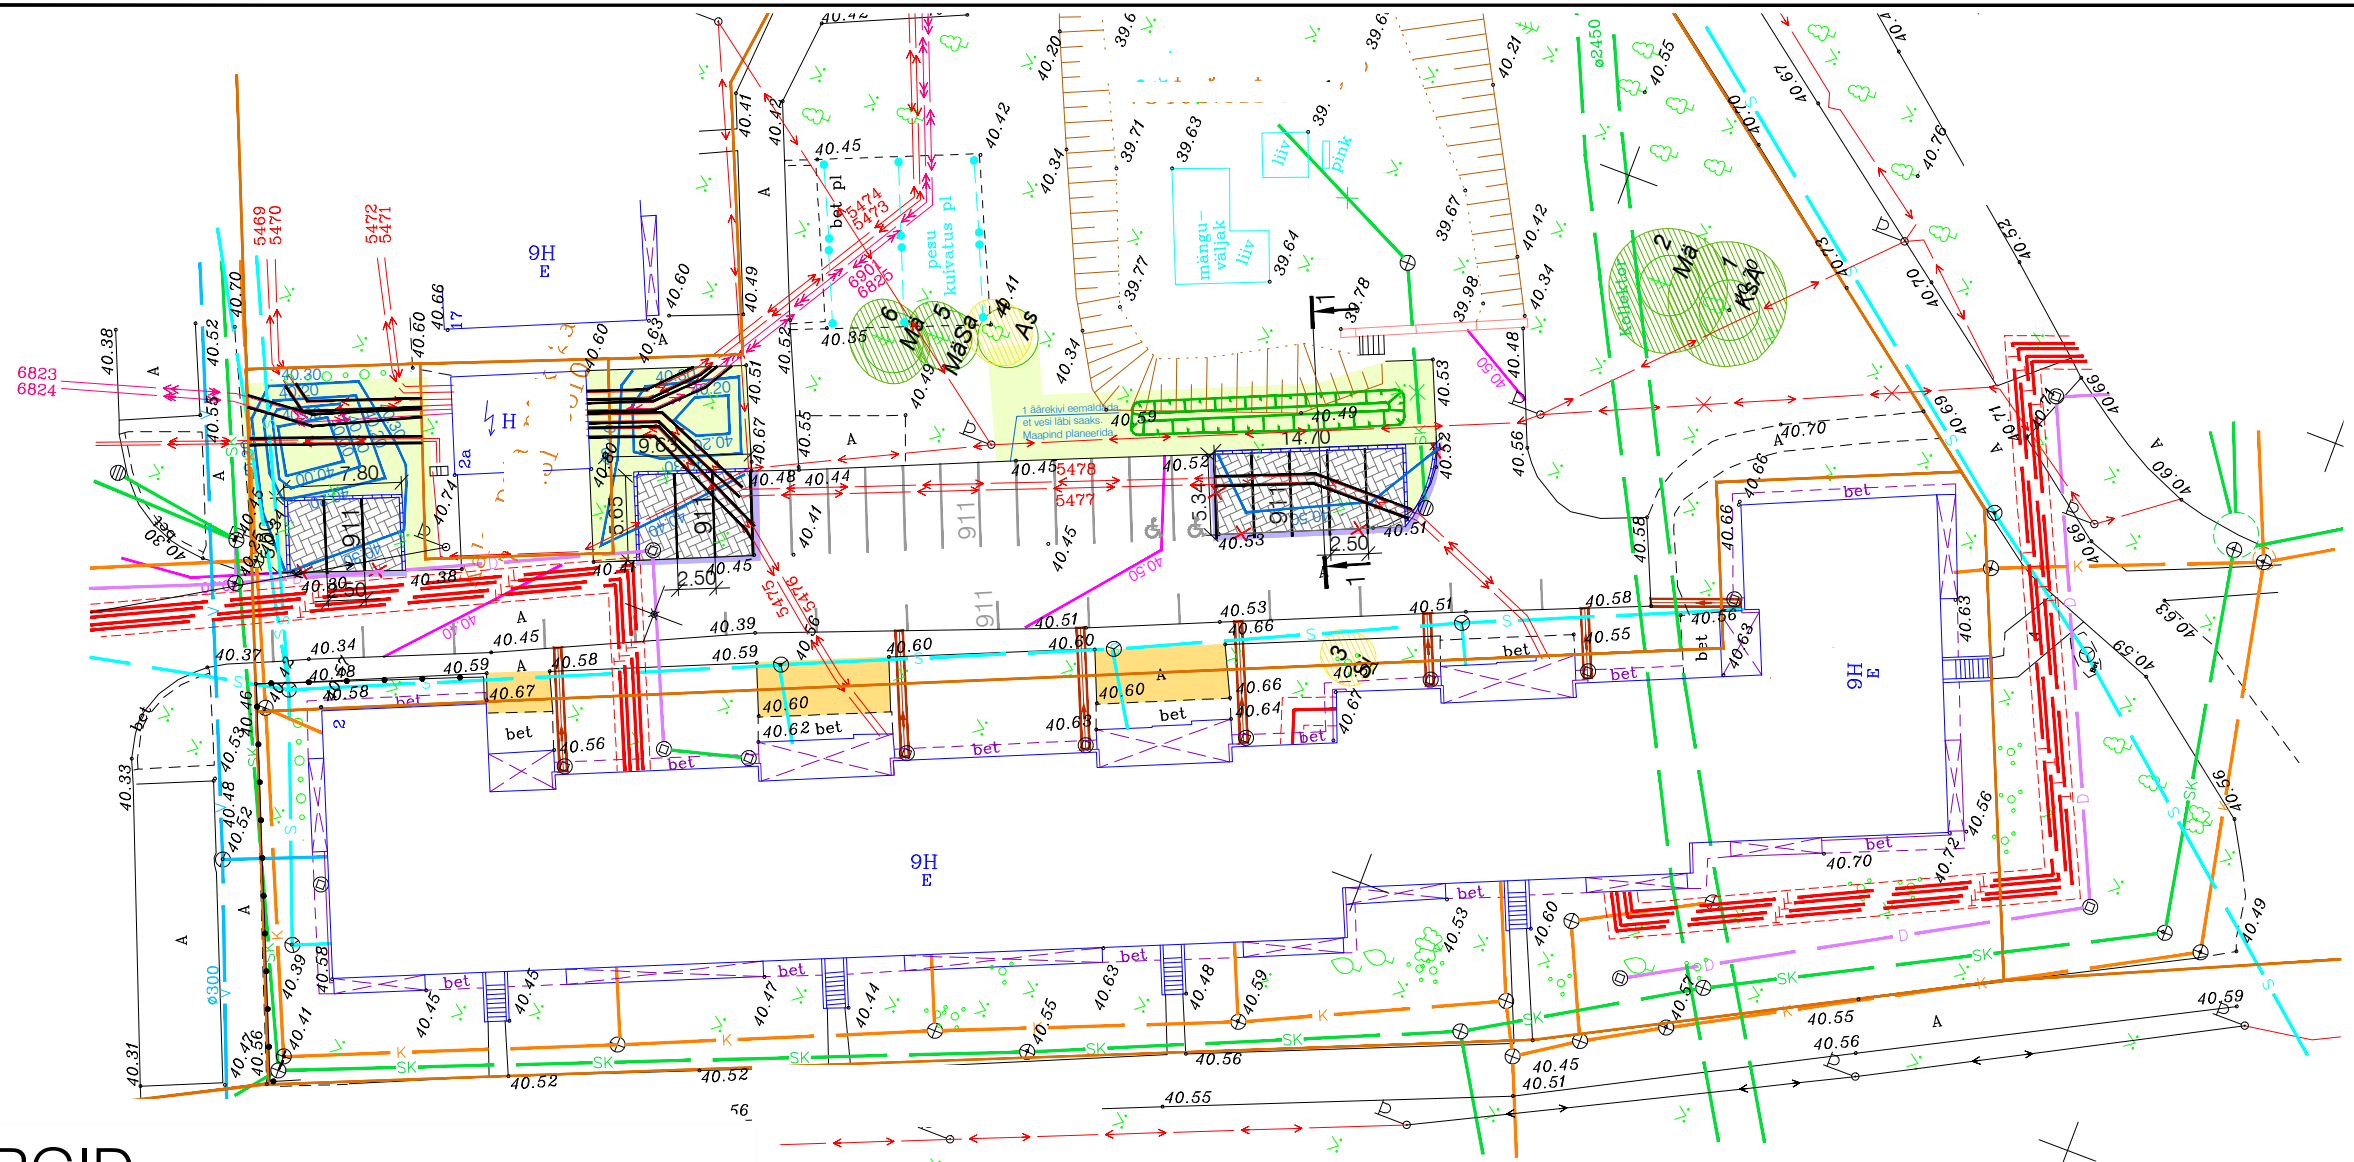


LEPPEMÄRGID

	Kinnistu piir
	Projekteeritud ab-katend Tüüp 1
	Projekteeritud ab-katend Tüüp 1a
	Projekteeritud betoonkivisillutuskatend (murukivi) Tüüp 2
	Projekteeritud haljasalade murukate Tüüp 3
	Projekteeritud 0,2m sügavune nõva
	Projekteeritud kõnnitee äärekivi 80x200 (h=0 cm)
	Projekteeritud bet. renn
	Projekteeritud teekattemärgistus joone koodiga
	Olev teekattemärgistus joone koodiga
	Likvideeritavad objektid
	Projekteeritud horisontaal
	Olemasolev horisontaal
	Projekteeritud kaablikaitsetoru, poolitatav

TINGMÄRGID

EKSPLIKATSIOON

KsA	Arukask (<i>Betula pendula</i>)
Mä	Harilik mänd (<i>Pinus sylvestris</i>)
MäSa	Alpi seedermand (<i>Pinus cembra</i>)
Si	Harilik sirel (<i>Syringa vulgaris</i>)
As	Harilik astelapaju (<i>Hippophae rhamnoides</i>)

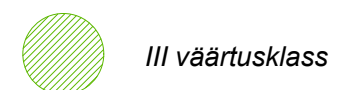

III väärtusklass



IV väärtusklass



V väärtusklass

1
Sa

takseerühiku (puu, põõsas) number ja takson



geodeetilisel plaanil märgitud puu/põõsas ja selle võra ulatus