



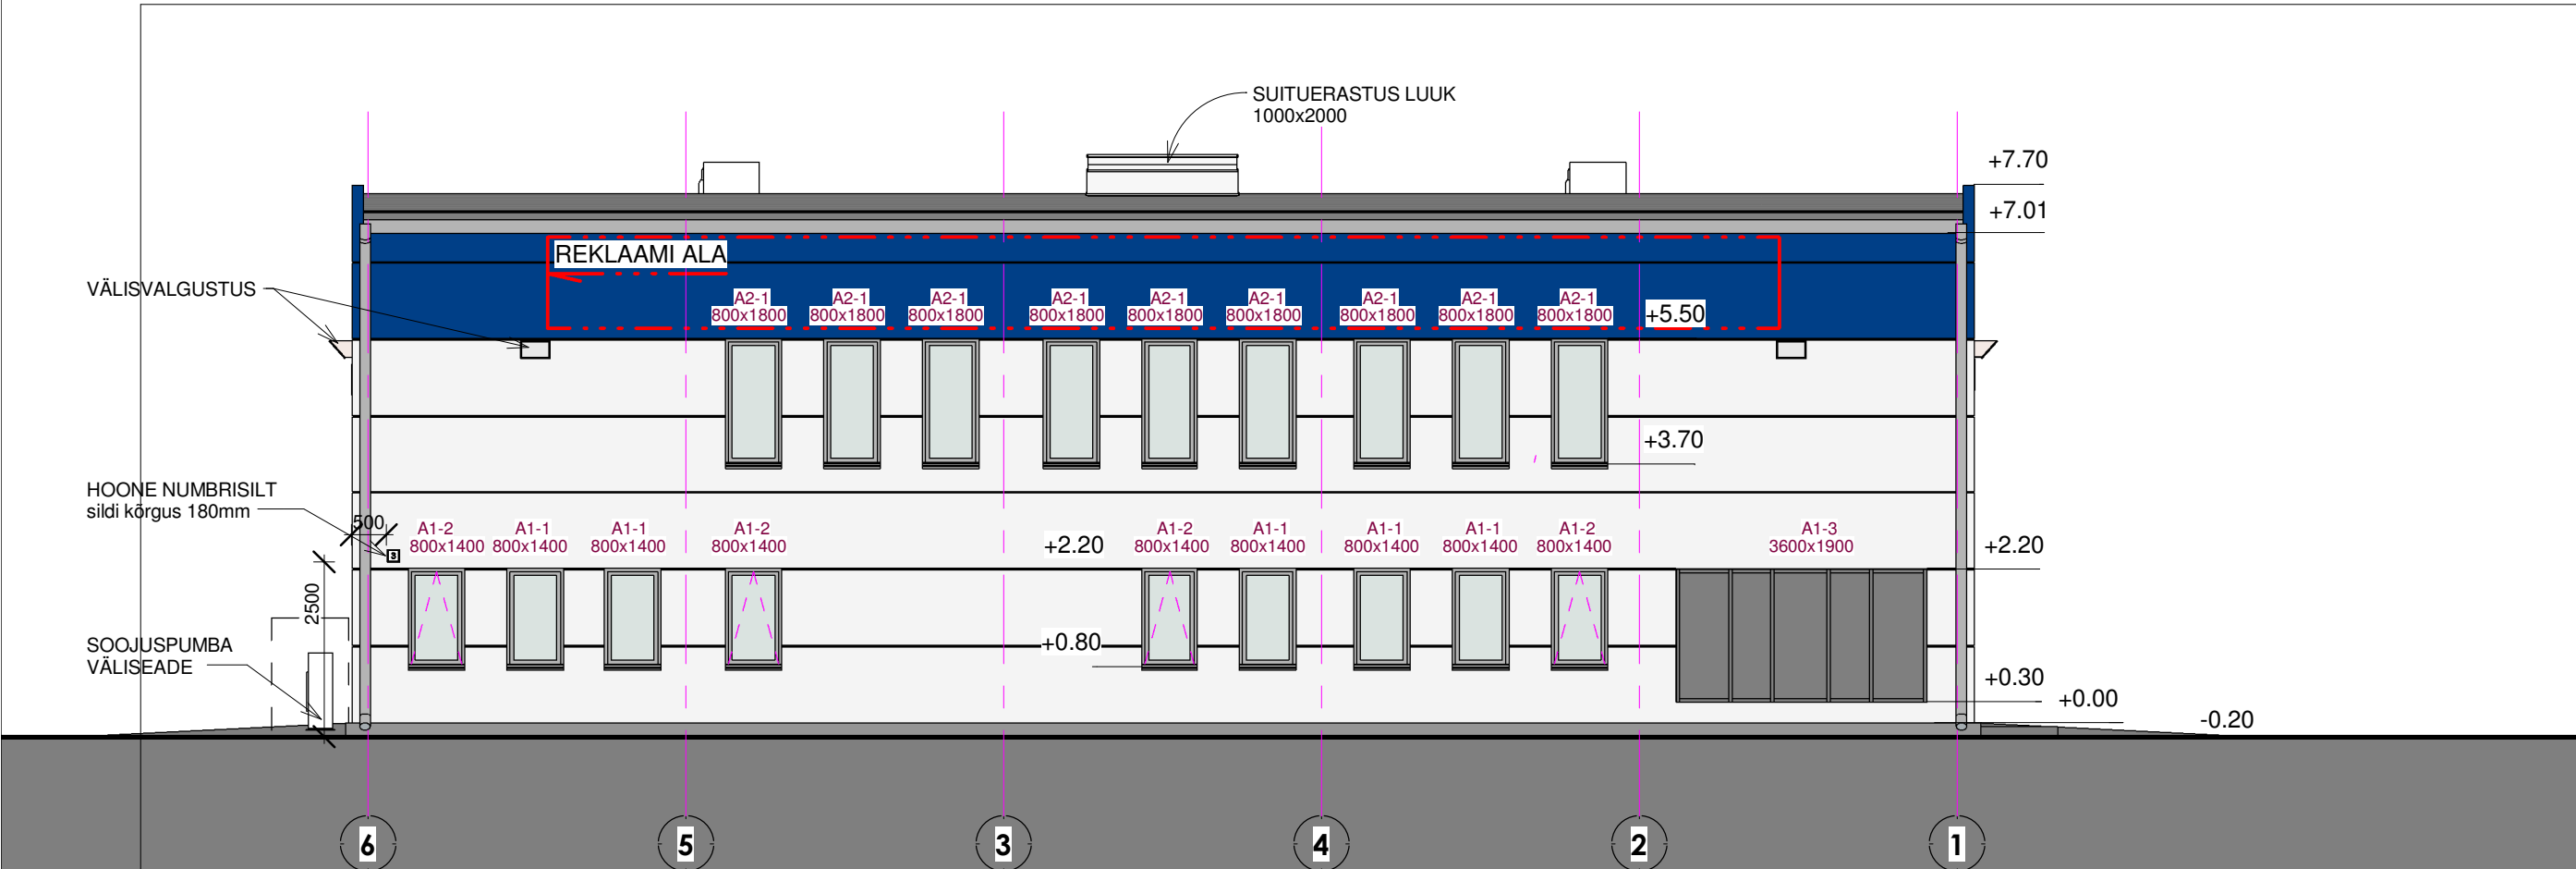

VADE PÕHJAST

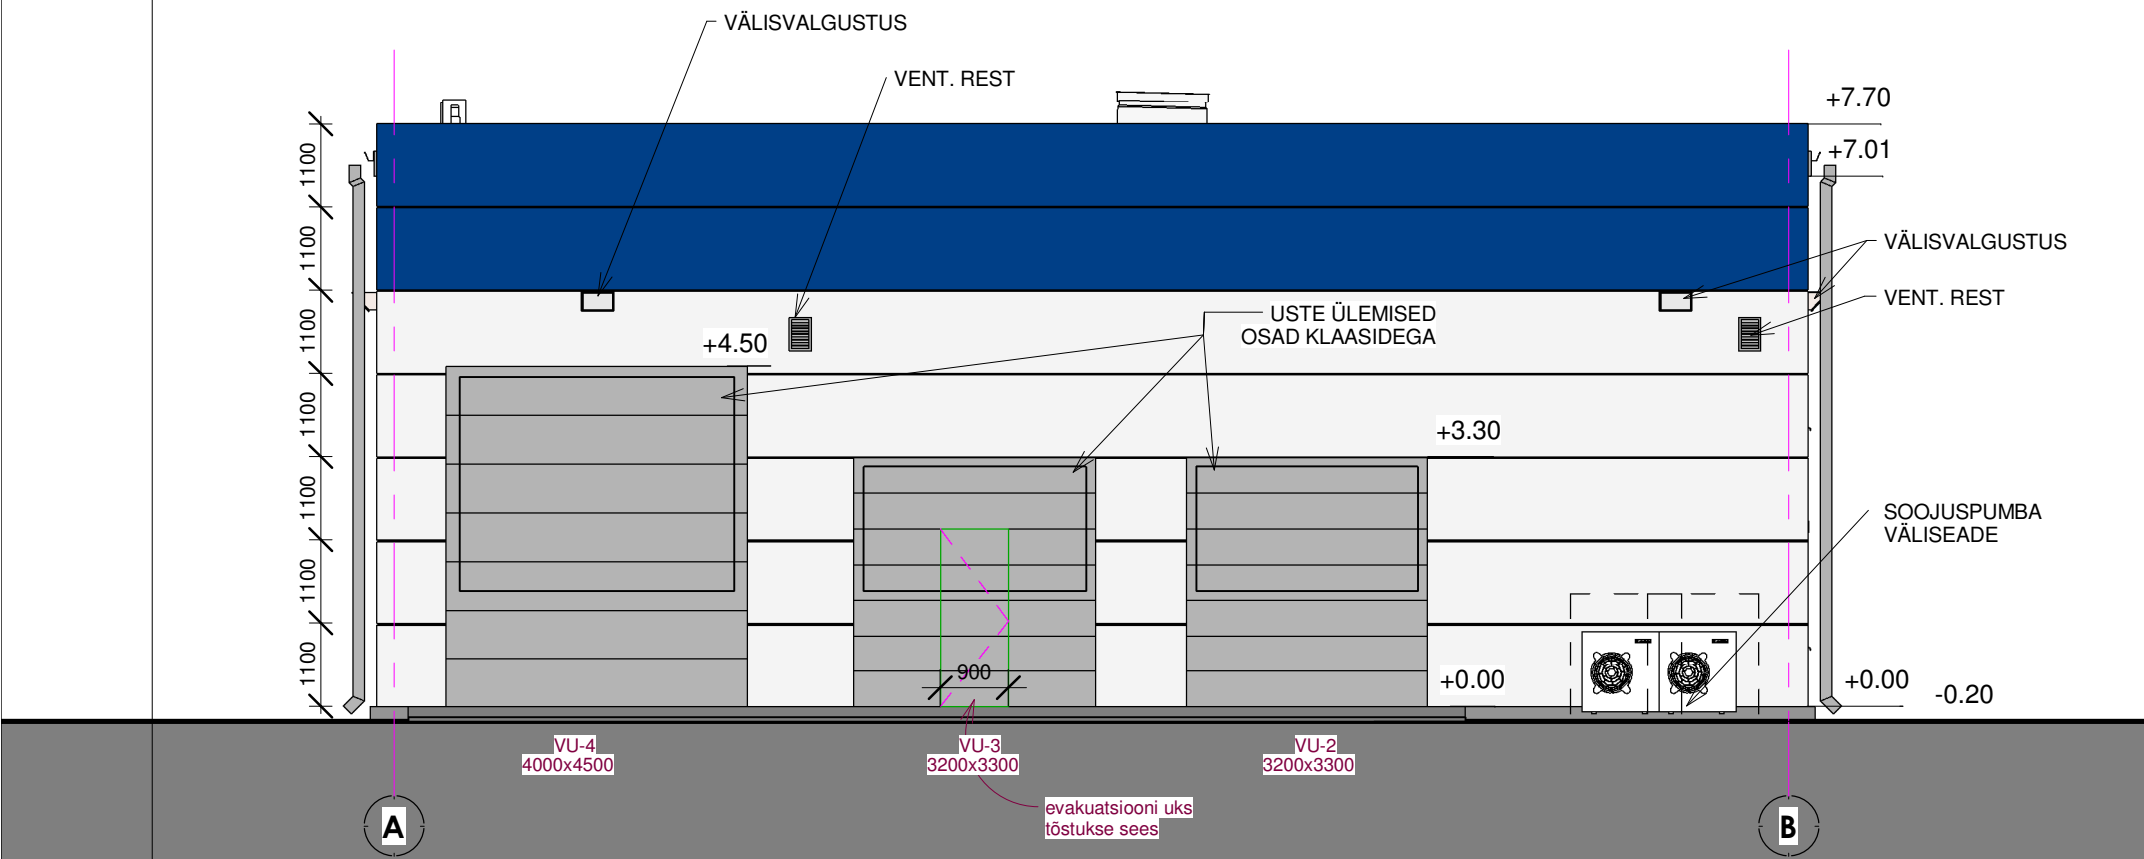

VADE IDAST

VÄLISVIIMISTLUS

- SEINAD - HALL RAL 9006
- SEINAD - SININE RAL 5005
- TUULEKASTID - SININE RAL 5005
- VIHMAVEE SÜSTEEM - HALL RAL 9007
- UKSED JA AKNAD - HALL RAL 9007
- VENTILATSIOONI RESTID - FASSAADIGA SAMA TOONI