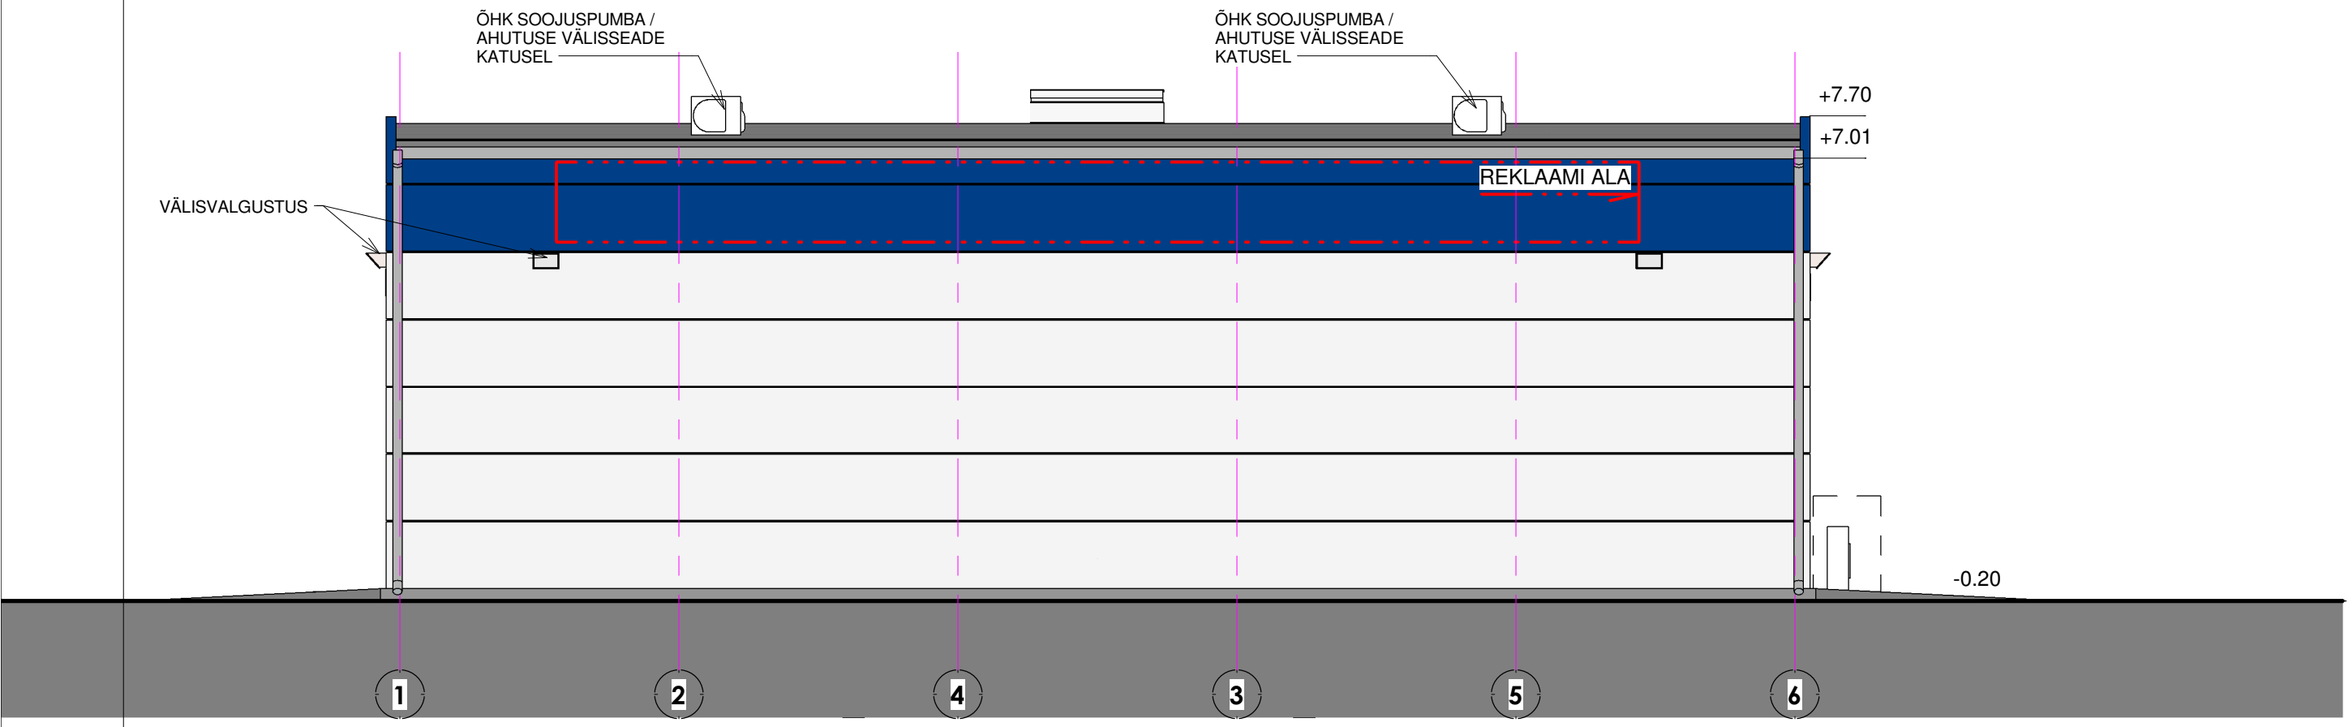

VAADE LÕUNAST

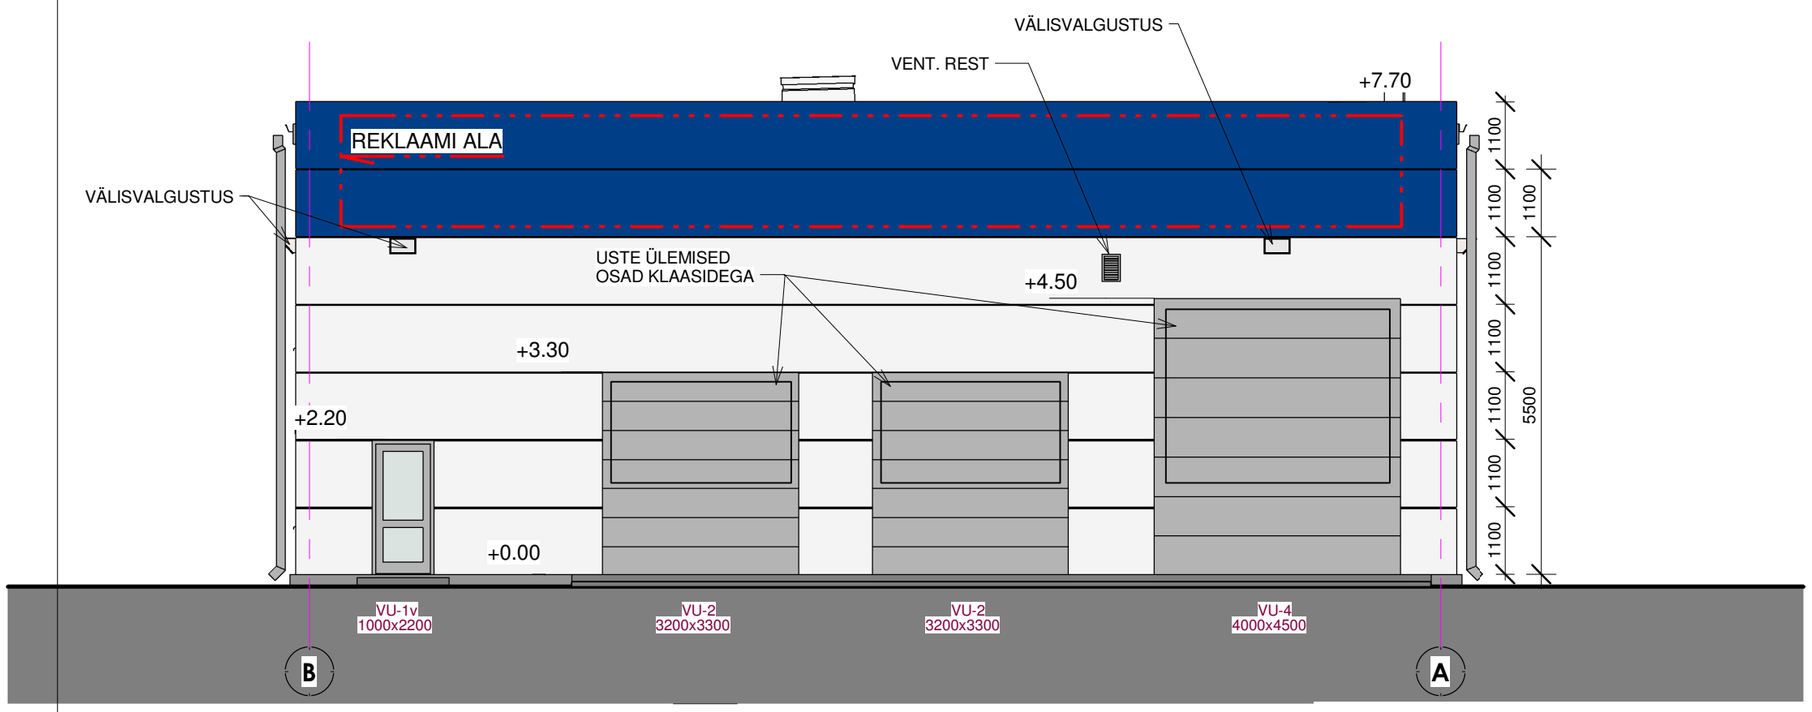

VAADE LÄÄNEST

VÄLISVIIMISTLUS

SEINAD - HALL RAL 9006
SEINAD - SININE RAL 5005
TUULEKASTID - SININE RAL 5005
VIHMAVEE SÜSTEEM - HALL RAL 9007
UKSED JA AKNAD - HALL RAL 9007
VENTILATSIOONI RESTID - FASSAADIGA SAMA TOONI