

KONSTRUKTSIOONIDE TÜÜBID

VV-1

150 r/b
100 EPS soojustus

VS-1

160 sandwich paneel
metallist kandekonstruktsioon

SS-1

viimistlus
13 kipsplaat
120 metallist kipskarkass / 100soojustus
13 kipsplaat
viimistlus

SS-2

viimistlus
13 kipsplaat
95 metallist kipskarkass / 50soojustus
13 kipsplaat
viimistlus

P-1

viimistlus / EPO kate
100 r/b plaat
300 killustik
pinna

P-2

10 keraamiline plaat
100 r/b plaat
300 killustik
pinna


KONSTRUKTSIOONIDE TÜÜBID

K-1


SBS rullmaterjal
20 jäik villaplaat
250 soojustus
50 jäik villaplaat
150 kande profiil plekk
metallist katuse kandekonstruktsioon

L-1

22 OSB
25 vaheroov
25 tuuletõke
195x45 puidust laetalad / 200 soojustus
ehituspaber
25 mütsprofiil
13 kipsplaat
sise viimistlus

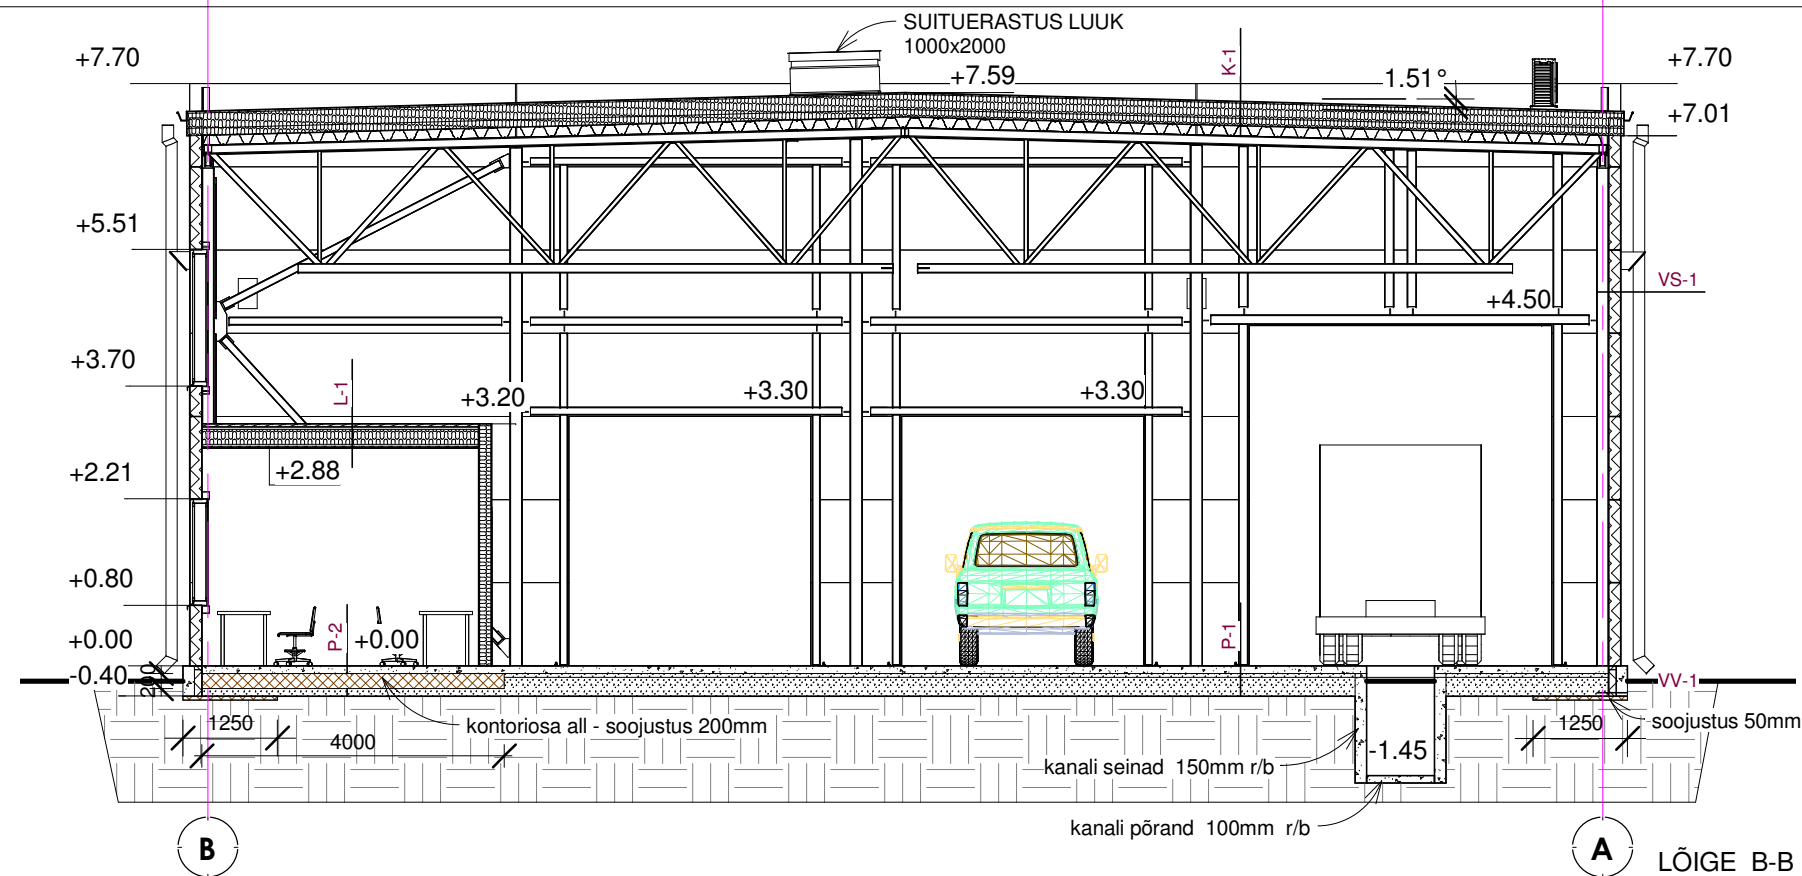

LÕIGE B-B

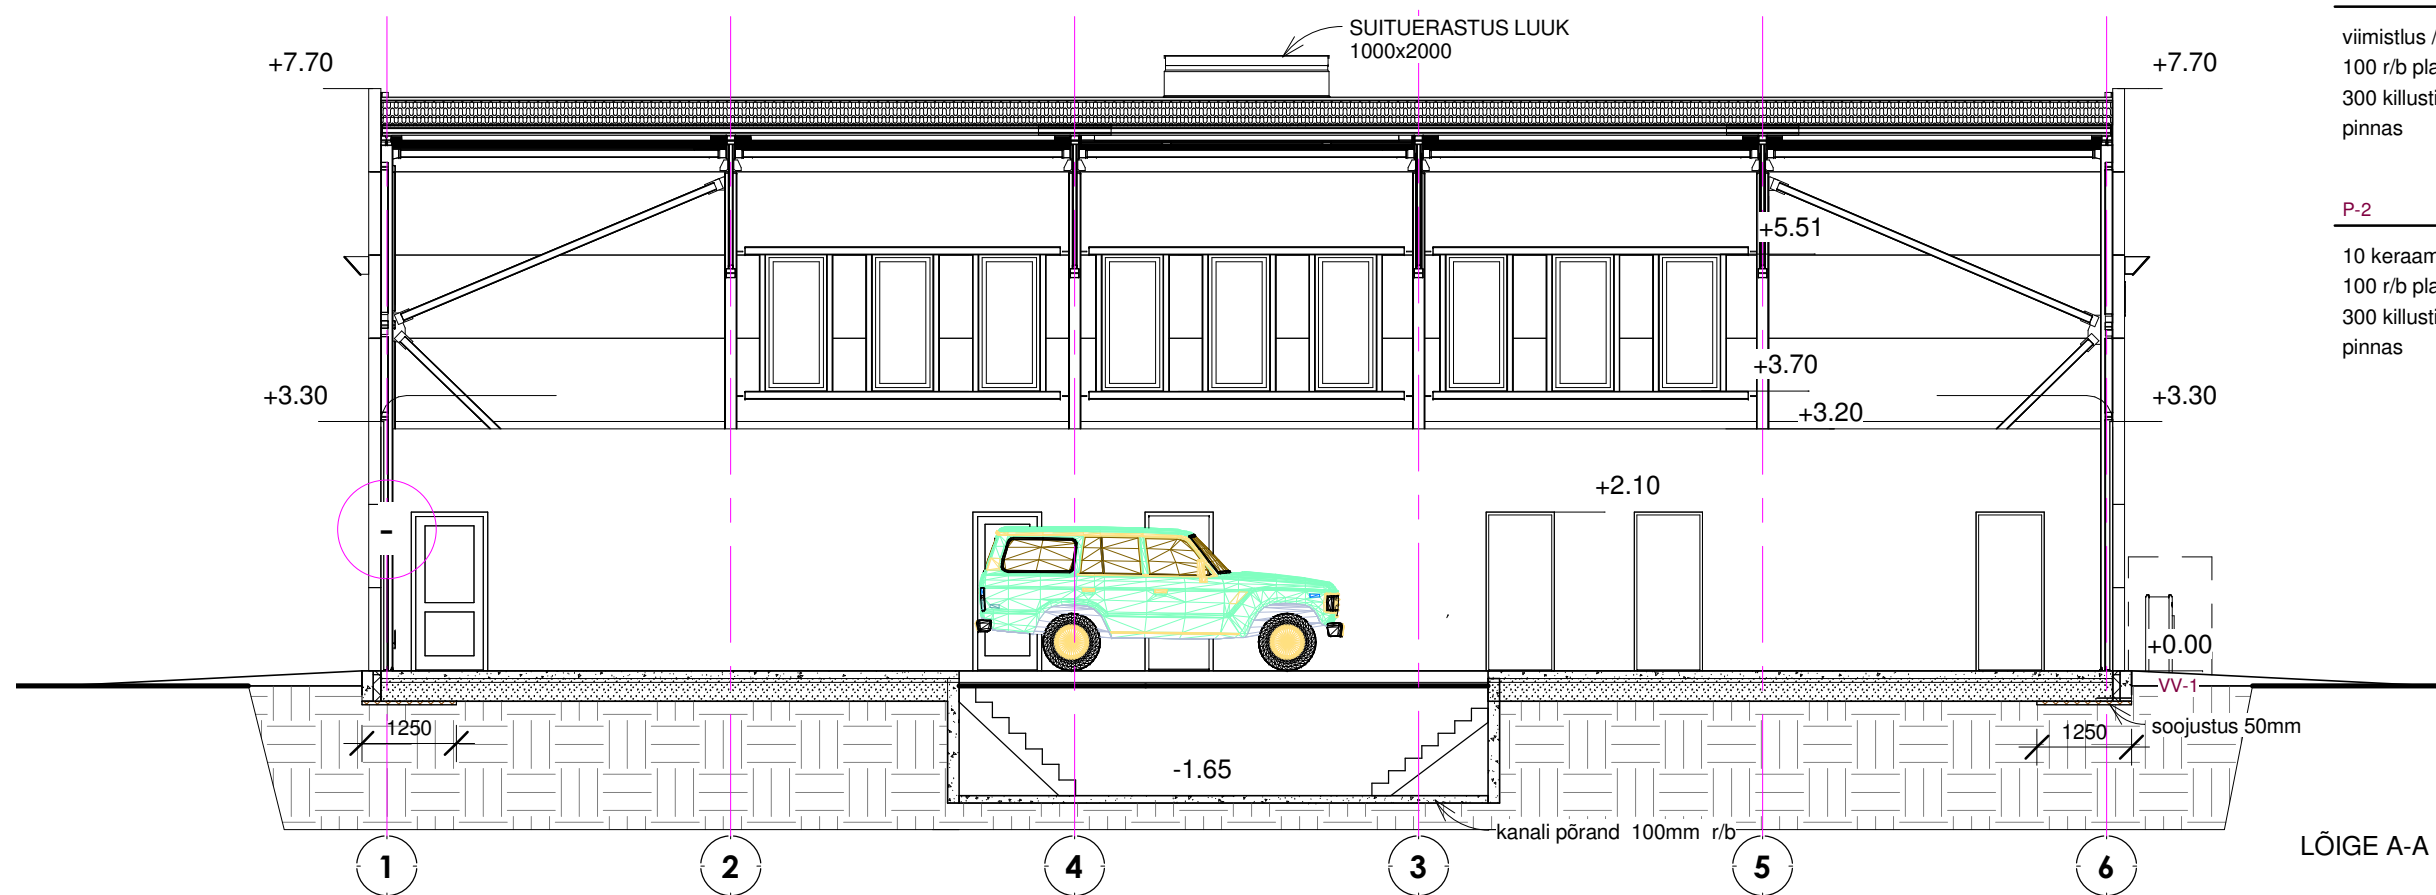

LÕIGE A-A