


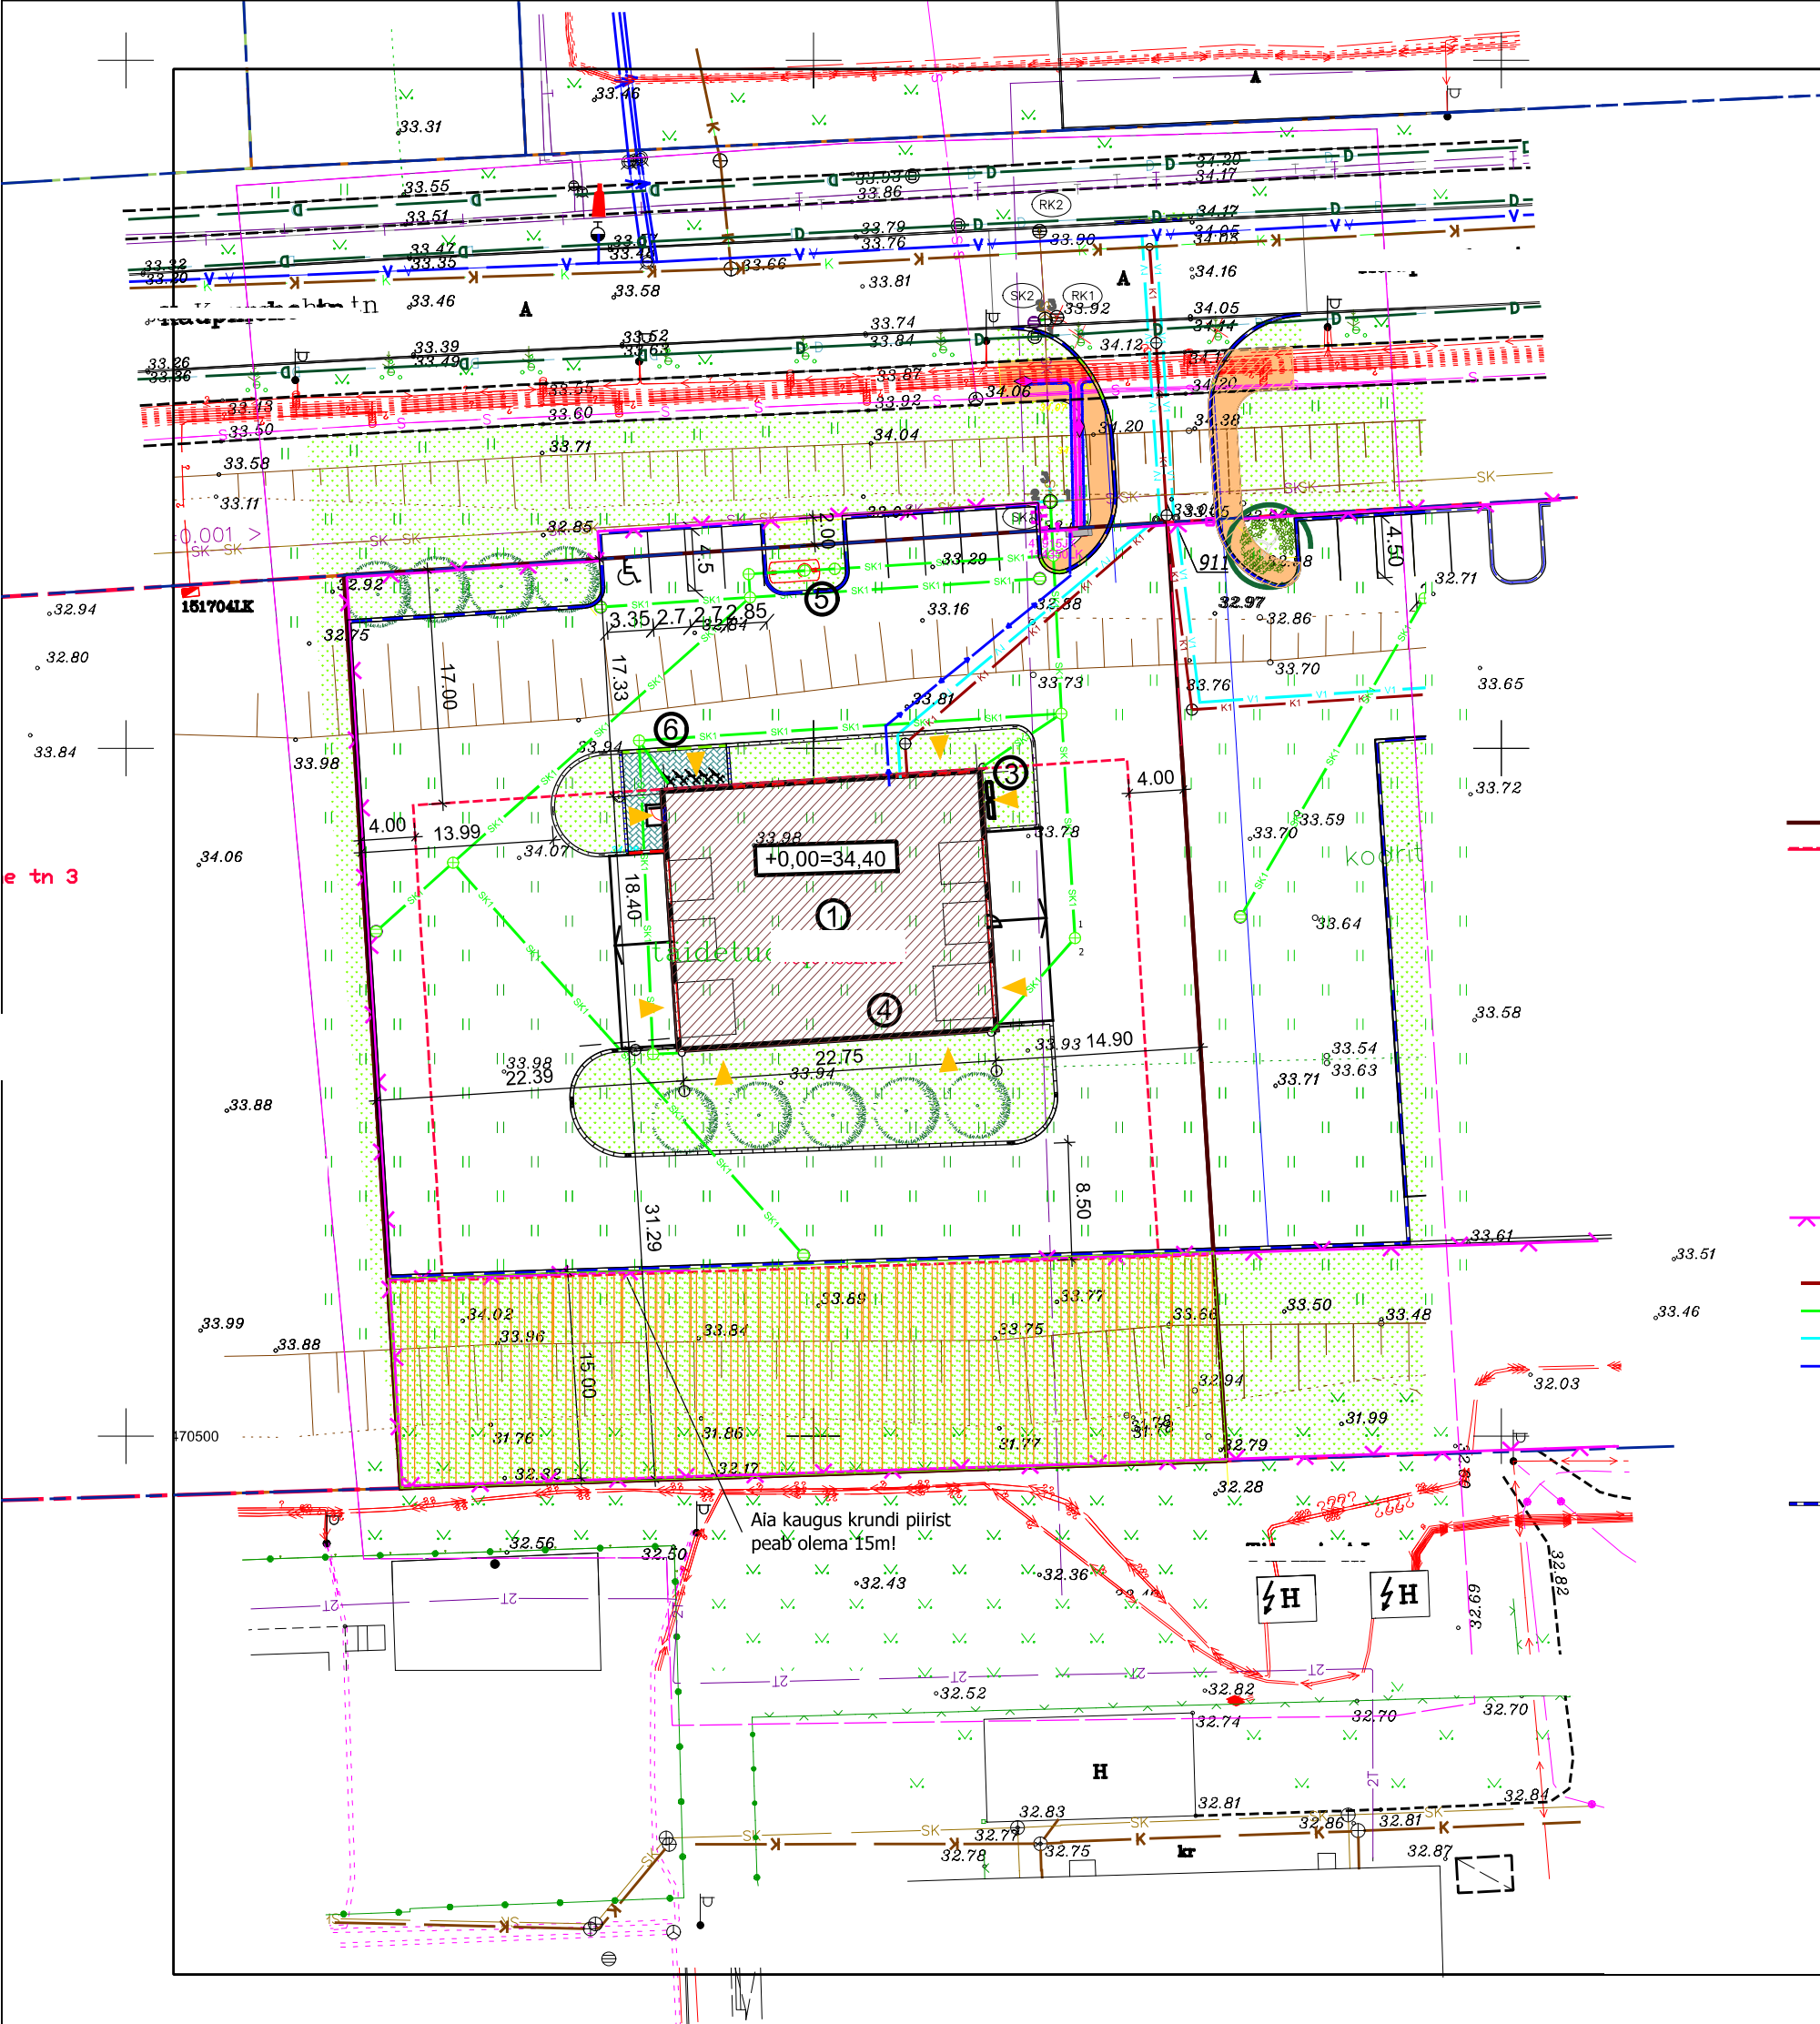

Kinnistu tehnilised näitajad	
KRUNDI PIND	4047 m2
SIHTOTSTARVE	Ärimaa 100%
PROJEKTEERITUD HOONE EHITISEALUNE PINDALA	447.4 m²
TÄISEHITUSPROTSENT	11.06 %
Projekteeritud hoone tehnilised näitajad	
SULETUD NETOPIND	419.5 m²
KASULIK PIND	419.5 m²
KUBATUUR	3333 m³
KORRUSEID	1
TULEPÜSIVUS	TP3
KASUTUSIGA	50a
Hoone pikkus	23.2
Hoone laius	18.9
Hoone kõrgus	8.1

- LEPPEMÄRGID
- ① - PROJEKTEERITAV HOONE - Tehnoülevaatus
 - KRUNDI PIIR
 - HOONESTUSALA PIIR / KOHUSTUSLIK EHITUSJOON
 - PIIRATUD JUURDEPÄÄSUGA ALA
 - TULETÕRJE HÜDRANT
 - JALGRATTA PARKLA
 - SISSEPÄÄSUD HOONESSE
 - KRUNDI VALGUSTUS
 - ISTUTATAVAD PUUD, KÕRGHALJASTUSE ALA 328m2
 - DETAILPLANEERINGUS ON KÕRGHALJASTUSE ALA SUURUS 273,4m2
 - PROJ. PIIRDEAIAD
 - PROJ. VÄRAV / TÕKKEPUU
 - Perspektiivne isevoolne kanalisatsioon
 - Perspektiivne sademevee kanalisatsioon
 - Perspektiivne veetoru
 - Perspektiivne madalpingekaabel
 - PROJ. ASFALKATE KÕNNITEEL
 - PROJ. BETOONKIVIKATE
 - PROJ. MURU
 - PROJEKTEERITAV ÄÄREKIVI
 - ③ - ÕHKSOOJUSPUMBA VÄLISSEADE
 - ④ - PRÜGIKONTEINERI ASUKOHT (hoones sees)
 - ⑤ - ÕLIPÜÜDUR
 - ⑥ - JALGRATTAPARKLA