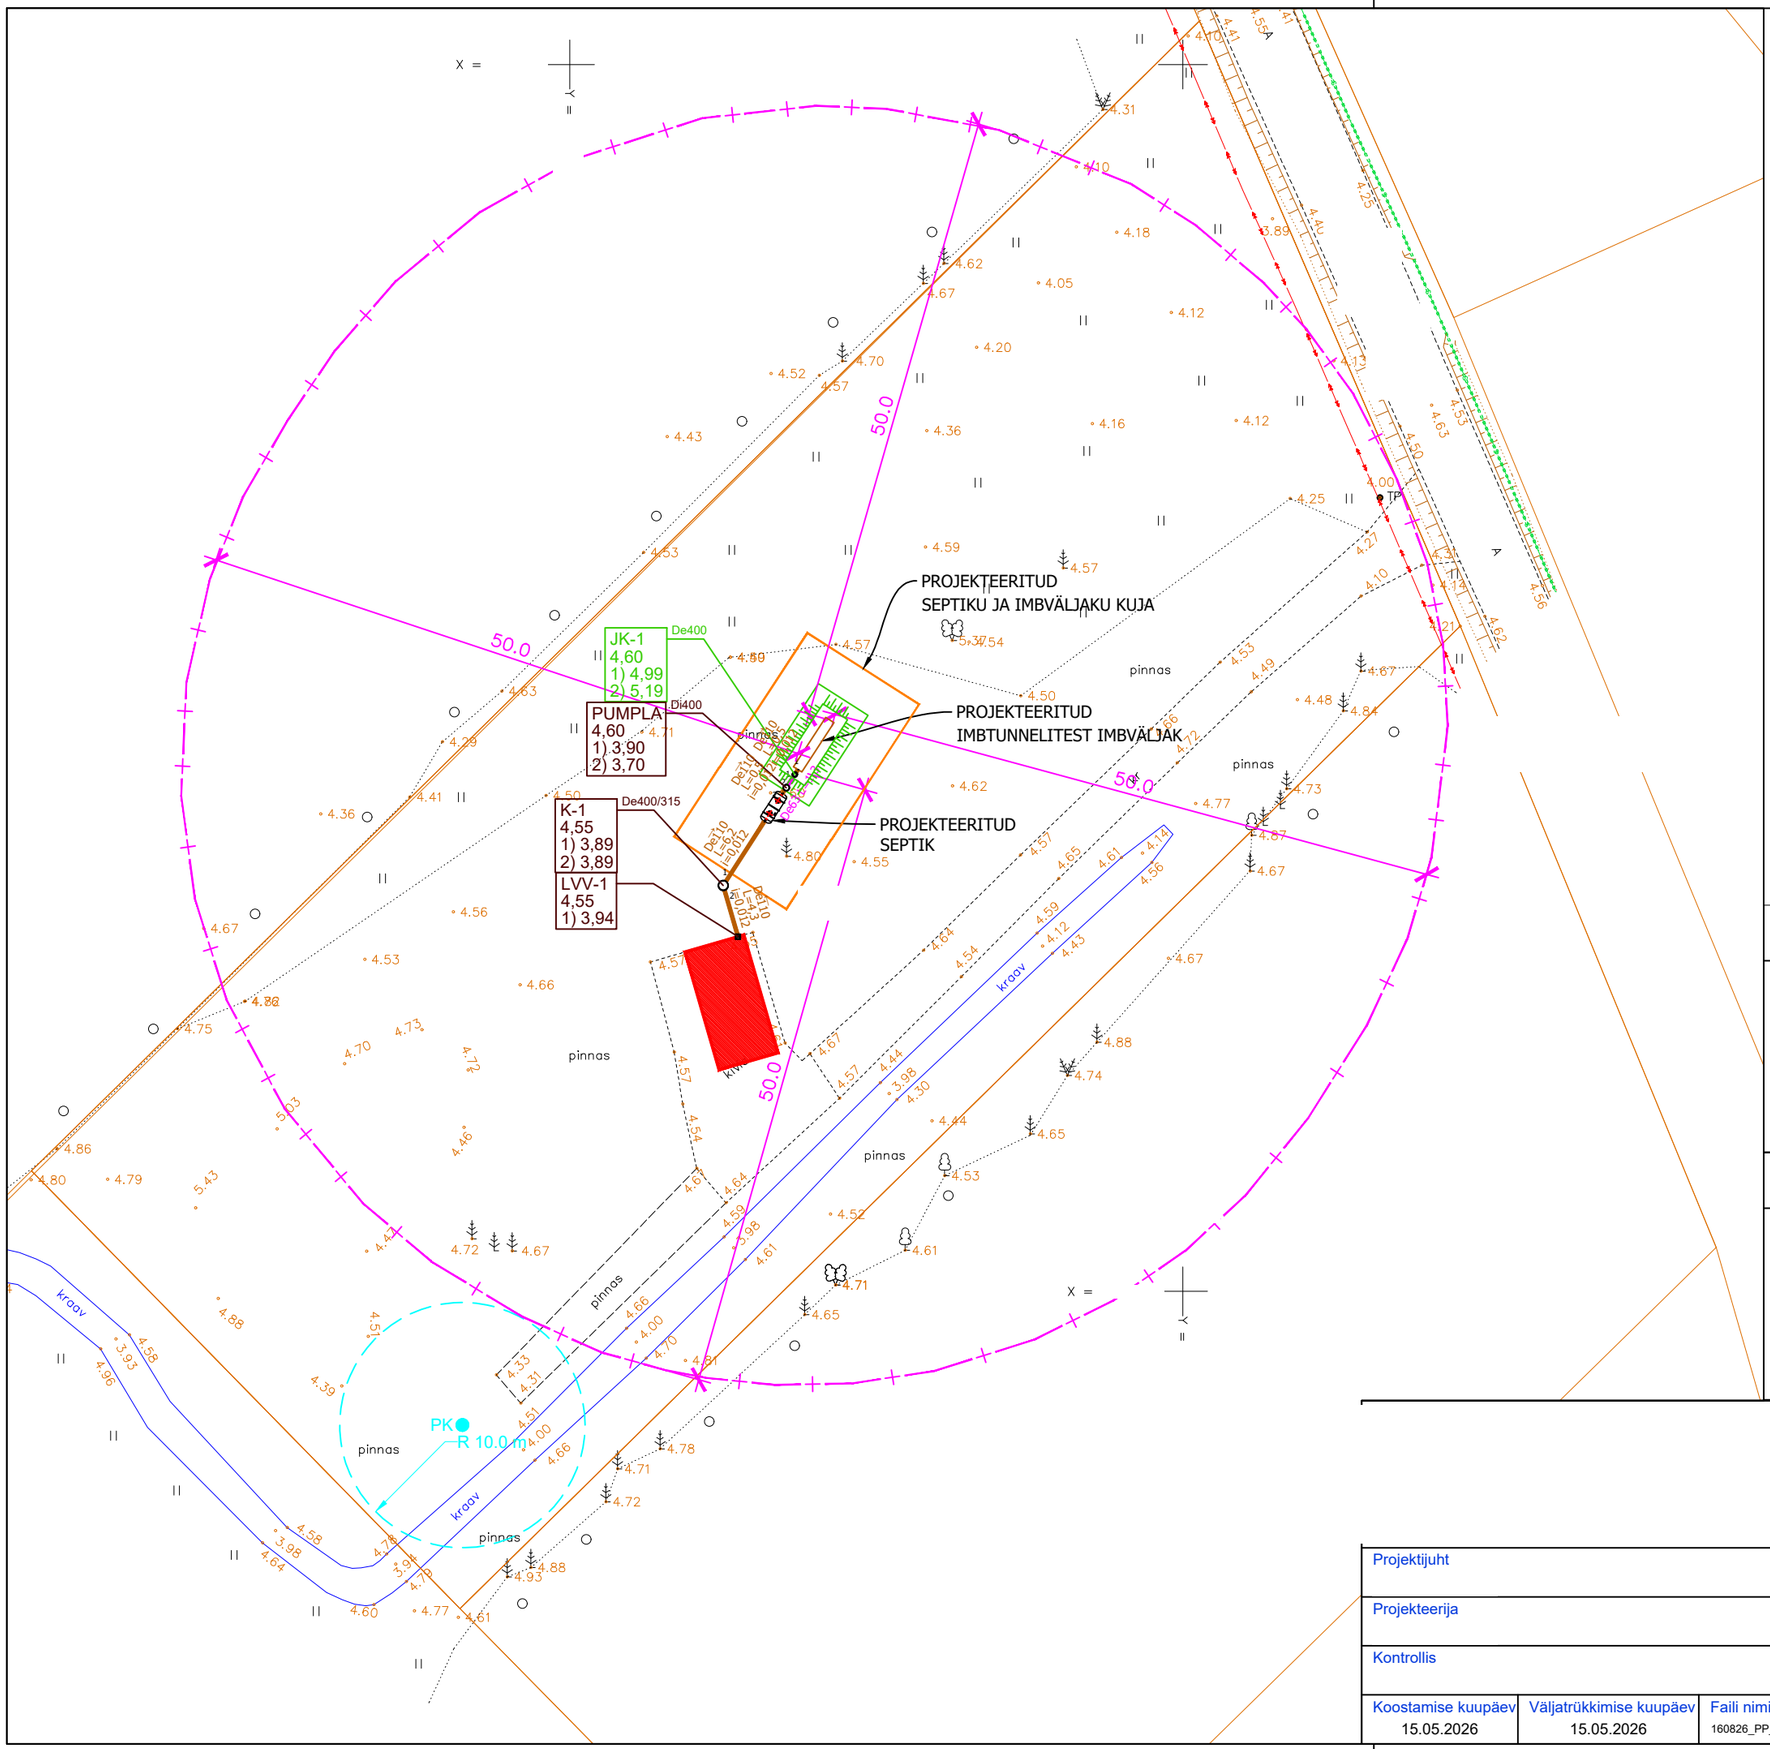

TINGMÄRGID

- Kinnistu piir
- Olemasolev kõrgepingekaabel
- K11 — Projekteeritud kanalisatsioonitorustik
- Projekteeritud septik
- Projekteeritud imbväljak
- Projekteeritud septiku ja imbväljaku kuja
- Imbväljaku minimaalne kaugus puur/salvkaevu hooldusala või sanitaarkaitseala välispiirist
- PK, R 10.0 m — Kavandatav puurkaev koos hooldusala ulatusega
- Kavandatava elamu orienteeruv asukoht

KAEVUKELLAD

Kaevu tähis	Tüüp	Kaevu diameeter	Kaevu materjal	Kaevu kõrgus [m]	Settepesa sügavus [m]
K-1	KVK	De400/315	PE	0,66	0,00

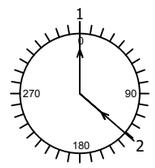

Nr	Toru diameeter	Toru materjal	Nurk	Toru kõrgus vv-st [m]
1	De110	PVC	0°	0,00
2	De110	PVC	130°	0,00

Kaevu tähis	Tüüp	Kaevu diameeter	Kaevu materjal	Kaevu kõrgus [m]	Settepesa sügavus [m]
PUMPLA	KKK	Di400	PE	1,26	0,56

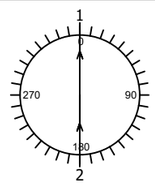

Nr	Toru diameeter	Toru materjal	Nurk	Toru kõrgus vv-st [m]
1	De63	PE	0°	0,00
2	De110	PVC	180°	-0,20

Tellija: Eraisik

Töö nimetus: kinnistu reovee omapuhasti ja kanalisatsioonitorustiku ehitusprojekt

Projektijuht

Projekteerija

Kontrollis

Joonise nimetus: Asendiplaan

Objekti aadress: kinnistu ( ), Spithami küla, Lääne-Nigula vald

Koostamise kuupäev	Väljatrükkimise kuupäev	Faili nimi	Töö nr	Staadium	Joonise nr	Mõõtkava
15.05.2026	15.05.2026	160826_PP_VK-4-01_imbtunneliga.dwg	1608/26	PP	VK-4-01	1:500