


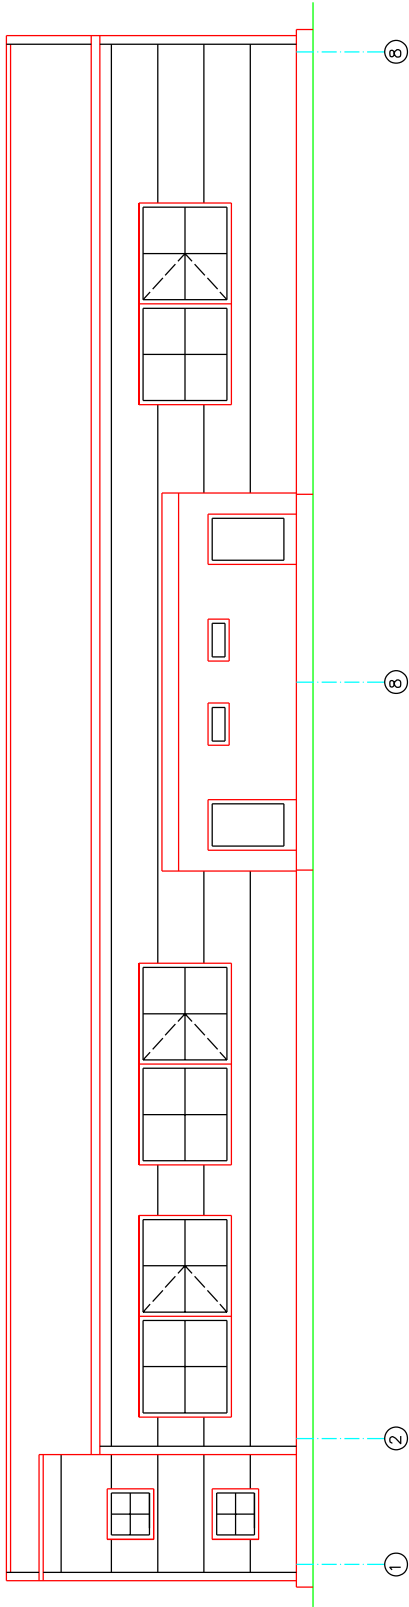

1. Joonisel on näitamata sadevete räästarennid ja –torud, ventilatsiooniretid seintes ja –korstnad katusel – need täpsustatakse tööjooniste koostamisel.
2. Kõrgusmärgid vt. joonis AE-04.

DIDRIK Inseneribüroo OÜ			OÜ OILIKOM AUTOTEENINDUSE HOONE		2708
Reg. nr. 10263769			Sooja tn 4, Saue, Harjumaa		03.2008.
tel. 6566244, didrik@nol.ee			VAADE TELJEL A		AE-05
Juhataja	H. Dirik		M 1:100		
Arhitekt	U. Roome				
Konstruktor	H. Dirik				