


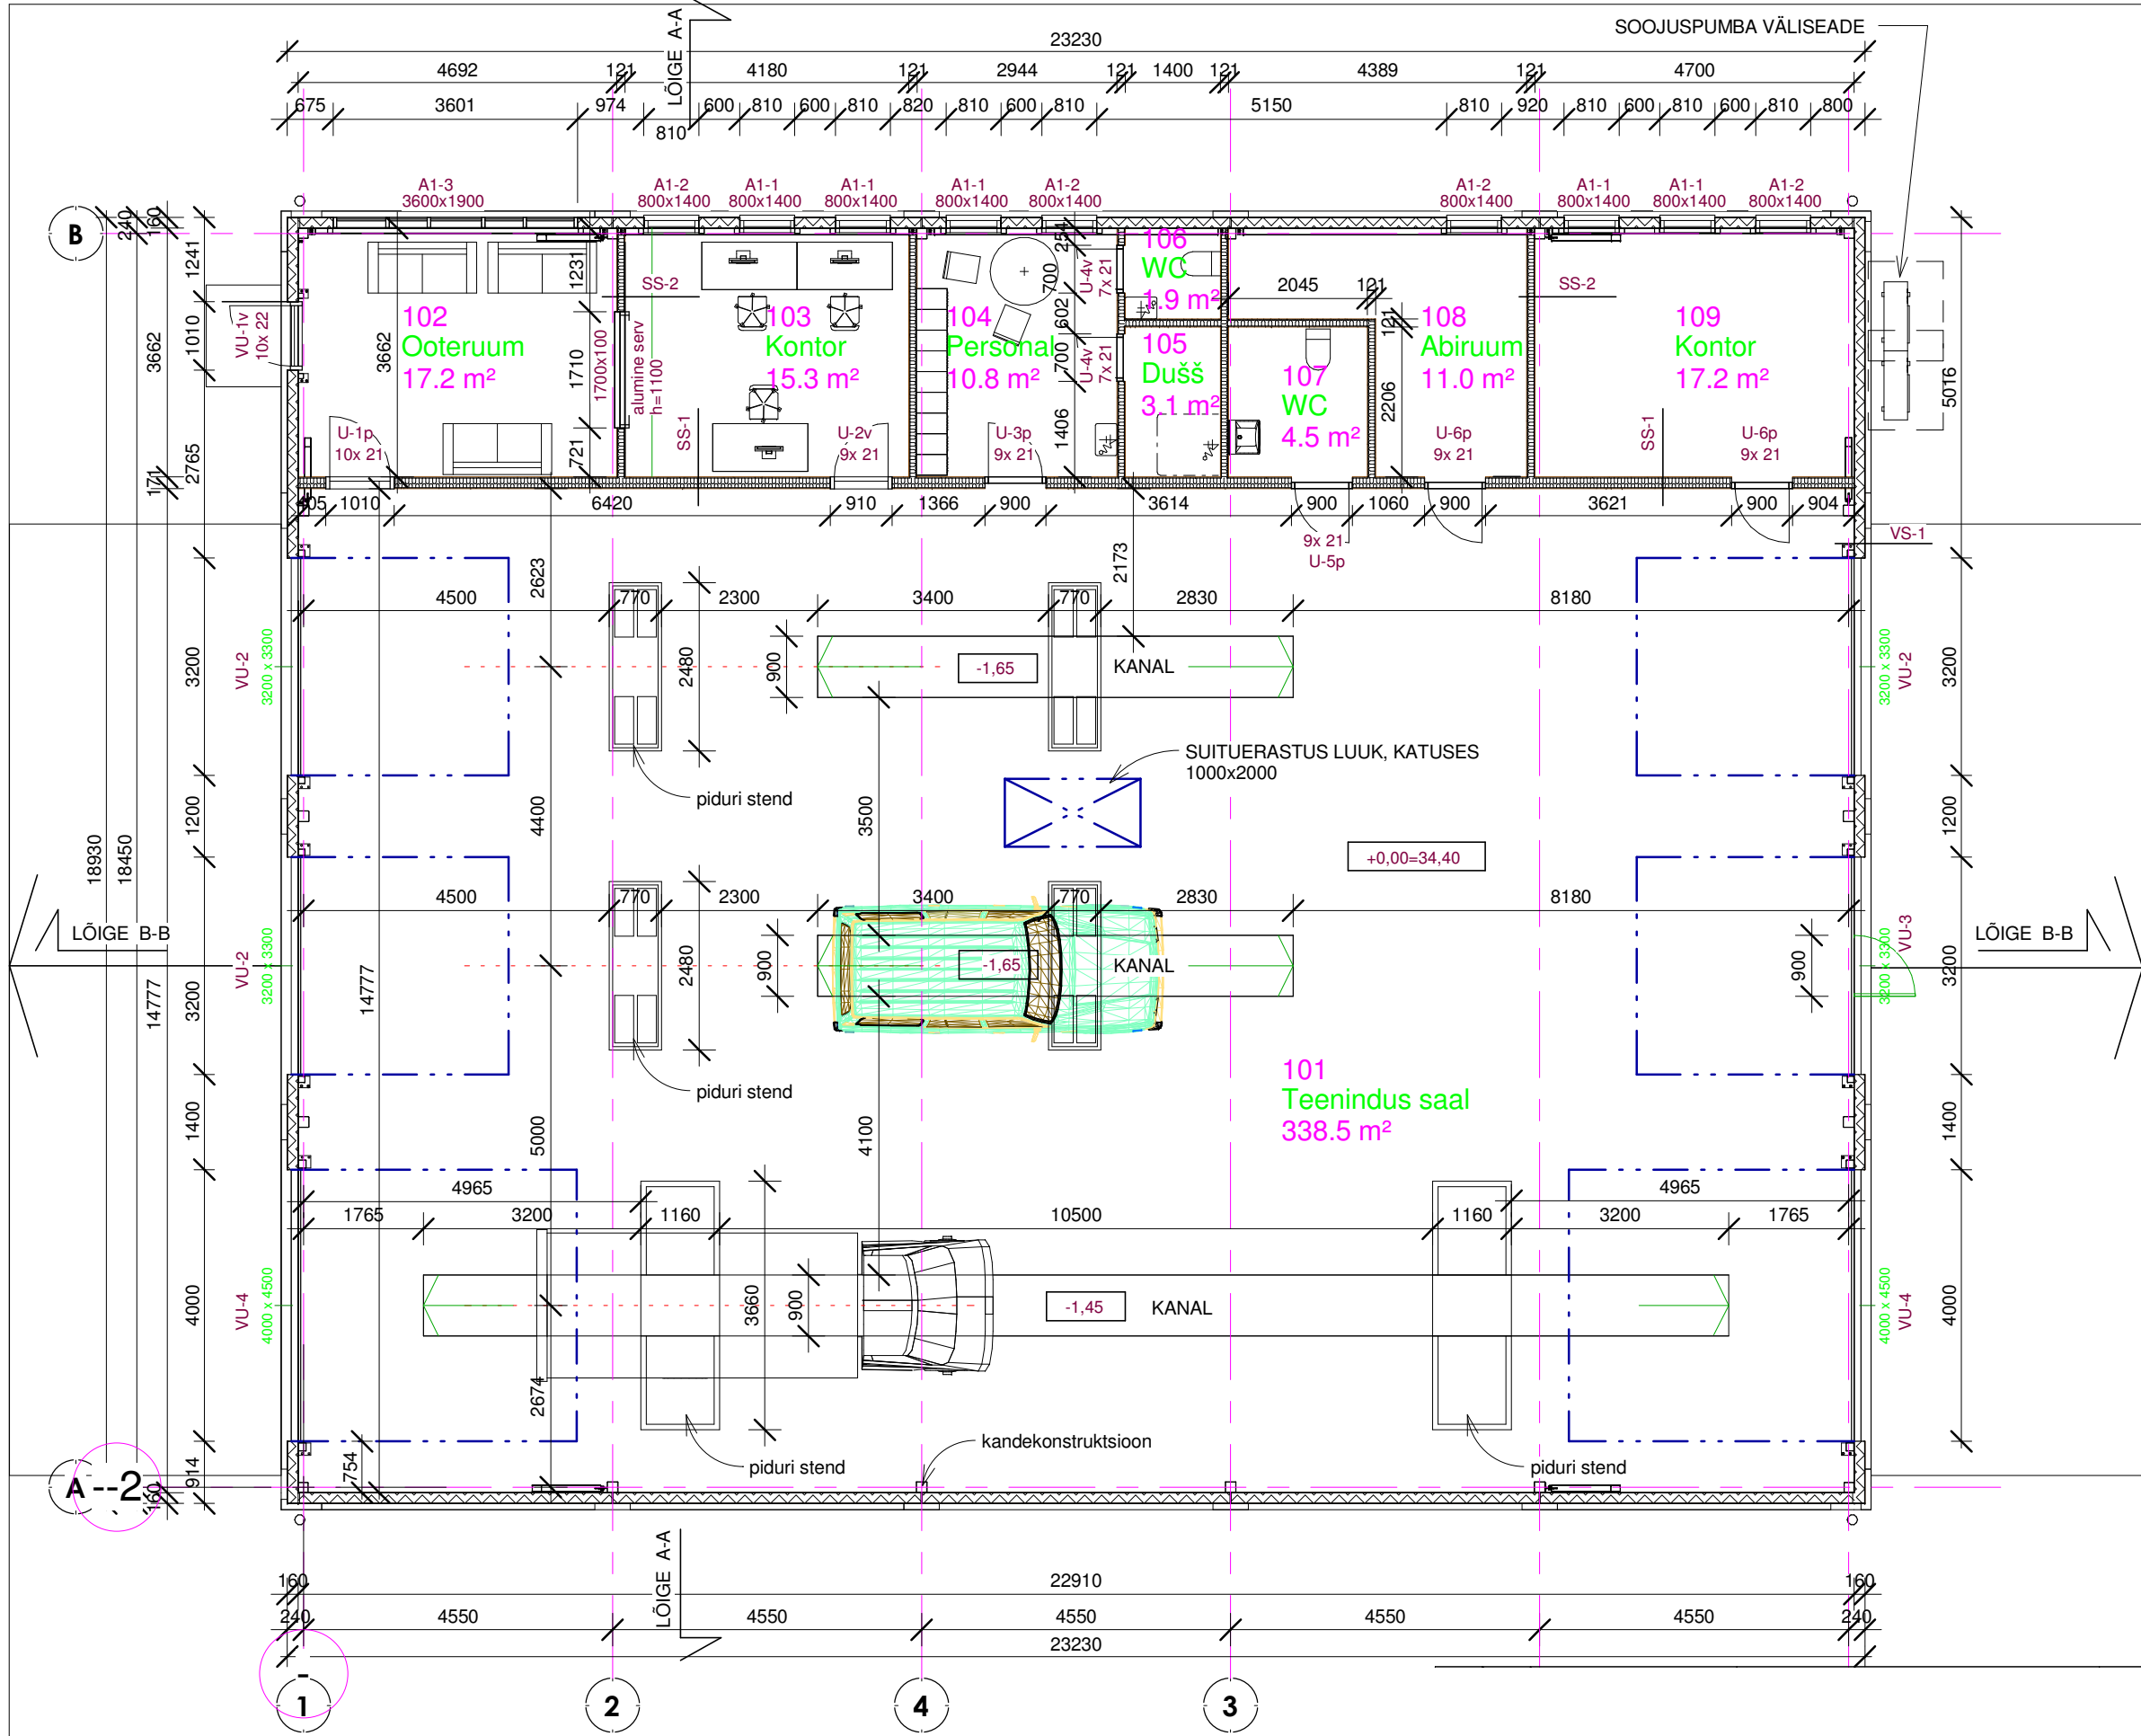

KONSTRUKTSIOONIDE TÜÜBID

VS-1
160 sandwich paneel
metallist kandekonstruktsioon

SS-1
viimistlus
13 kipsplaat
120 metallist kipskarkass / 100soojustus
13 kipsplaat
viimistlus

SS-2
viimistlus
13 kipsplaat
95 metallist kipskarkass / 50soojustus
13 kipsplaat
viimistlus

I korruse ruumiloetelu

Number	Nimi	Pindala
101	Teenindus saal	338.5 m²
102	Ooteruum	17.2 m²
103	Kontor	15.3 m²
104	Personal	10.8 m²
105	Dušš	3.1 m²
106	WC	1.9 m²
107	WC	4.5 m²
108	Abiruum	11.0 m²
109	Kontor	17.2 m²
Grand total: 9		419.5 m²