

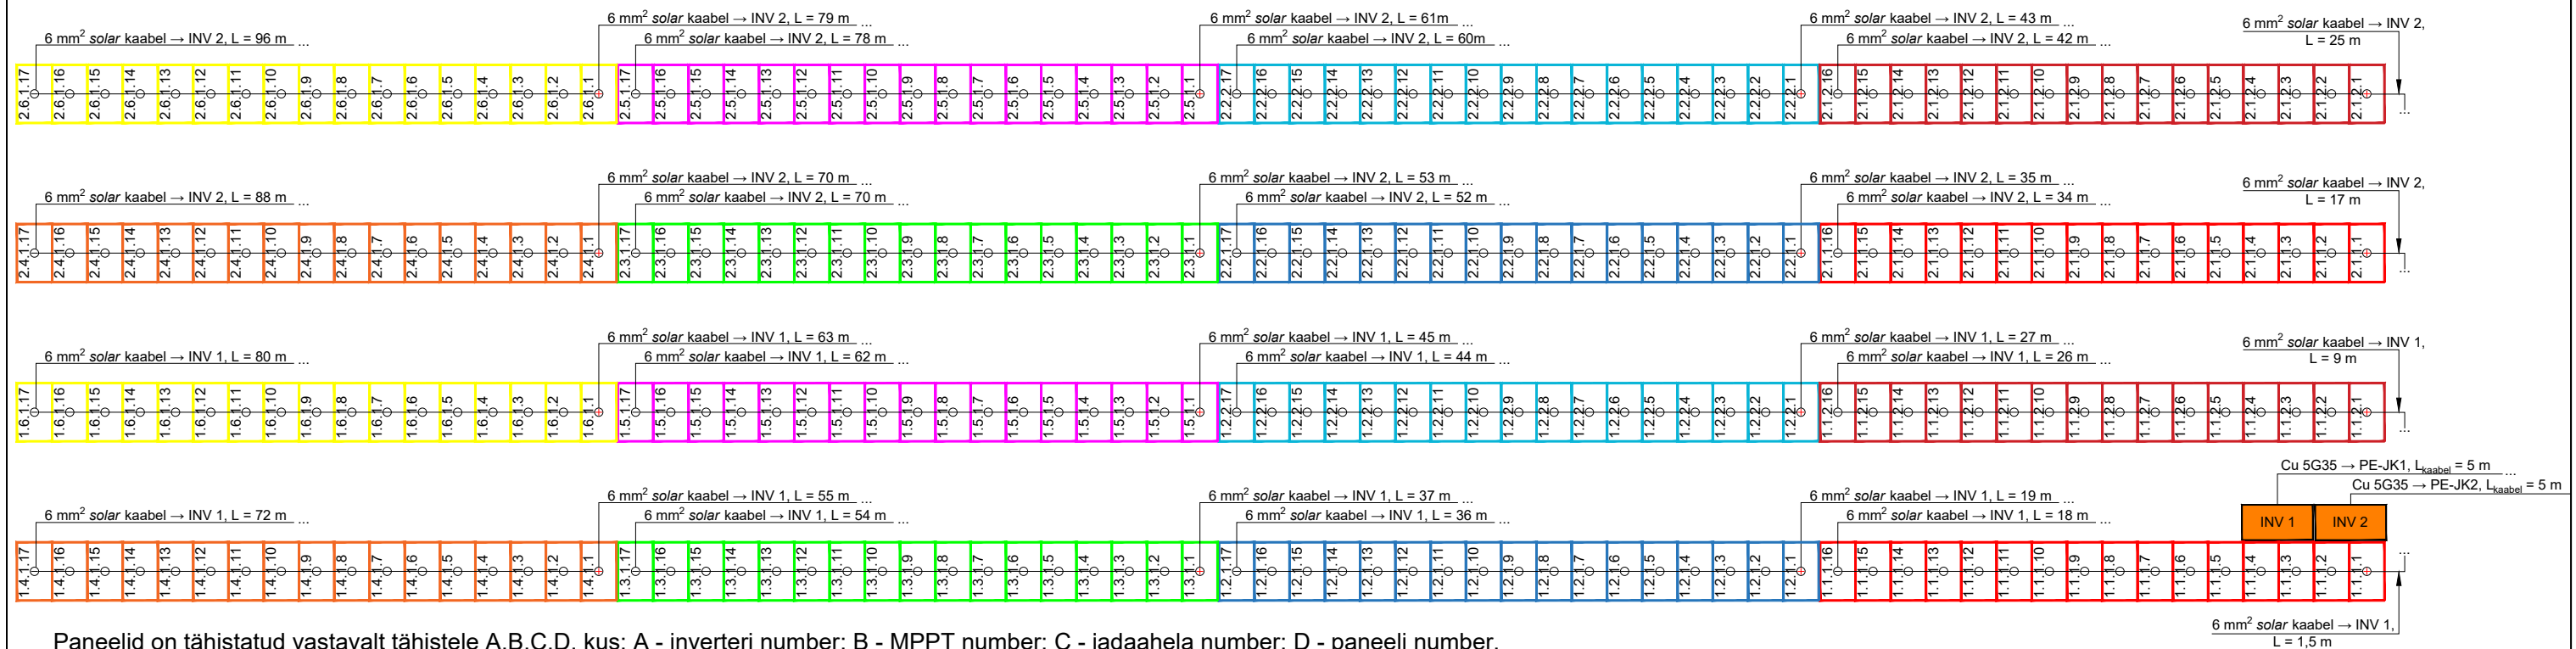


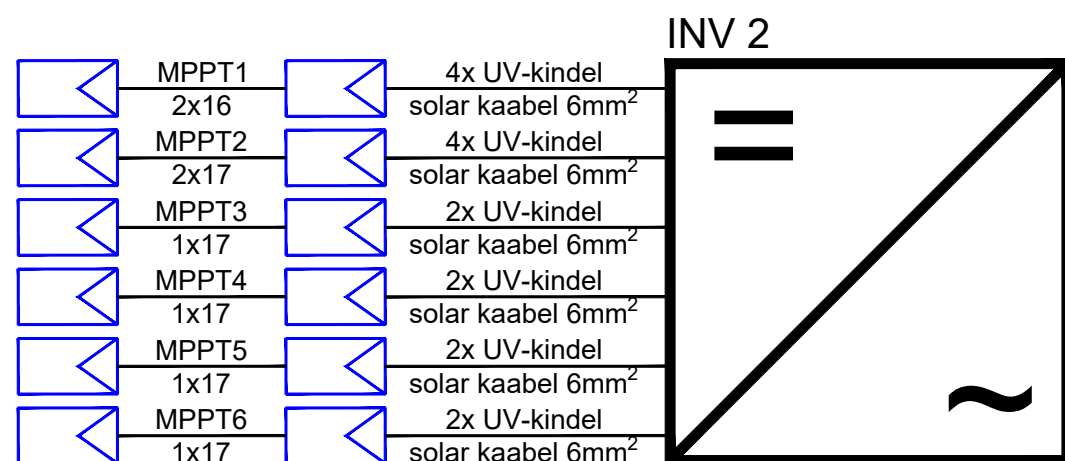

Paneelid on tähistatud vastavalt tähistele A.B.C.D, kus: A - inverteri number; B - MPPT number; C - jadaahela number; D - paneeli number.

Päikeseelektrijaama kandraamistik

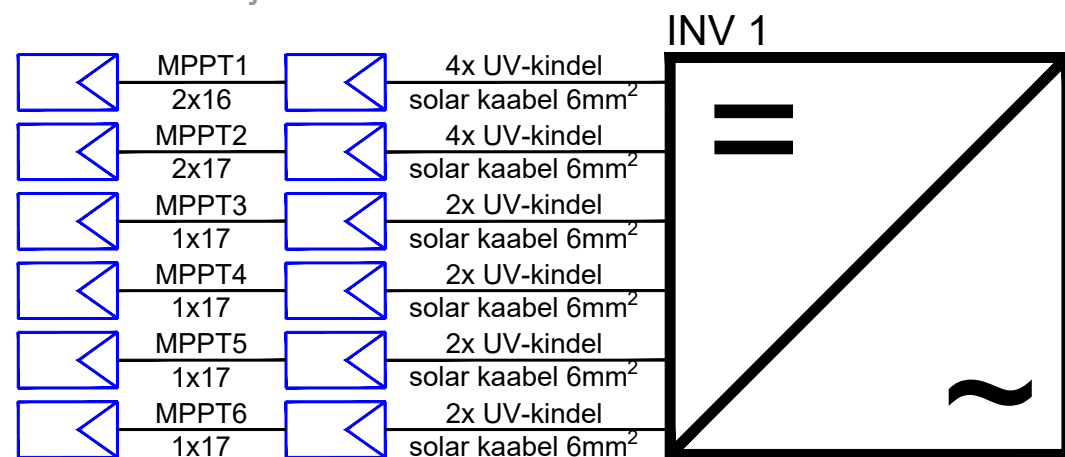

Proj. süsteem

Vajadusel paigaldada suurema ristlõikega kaabel ja/või paigaldada teine kaabel (selgub ELV tööde teostamise käigus)

PE-JK1-sse paigaldada reservi 2 F-tüüpi pistikupesa, mis on kaitstud 6A, 30mA rikkevoolukaitselülitiga ja 1xC6A automaatkaitselülitiga.

Kliendi liitumispunktid asuvad projekti koostamise hetkel ol.olevas PJK-s (ELV LK-s seadmed puuduvad).

