


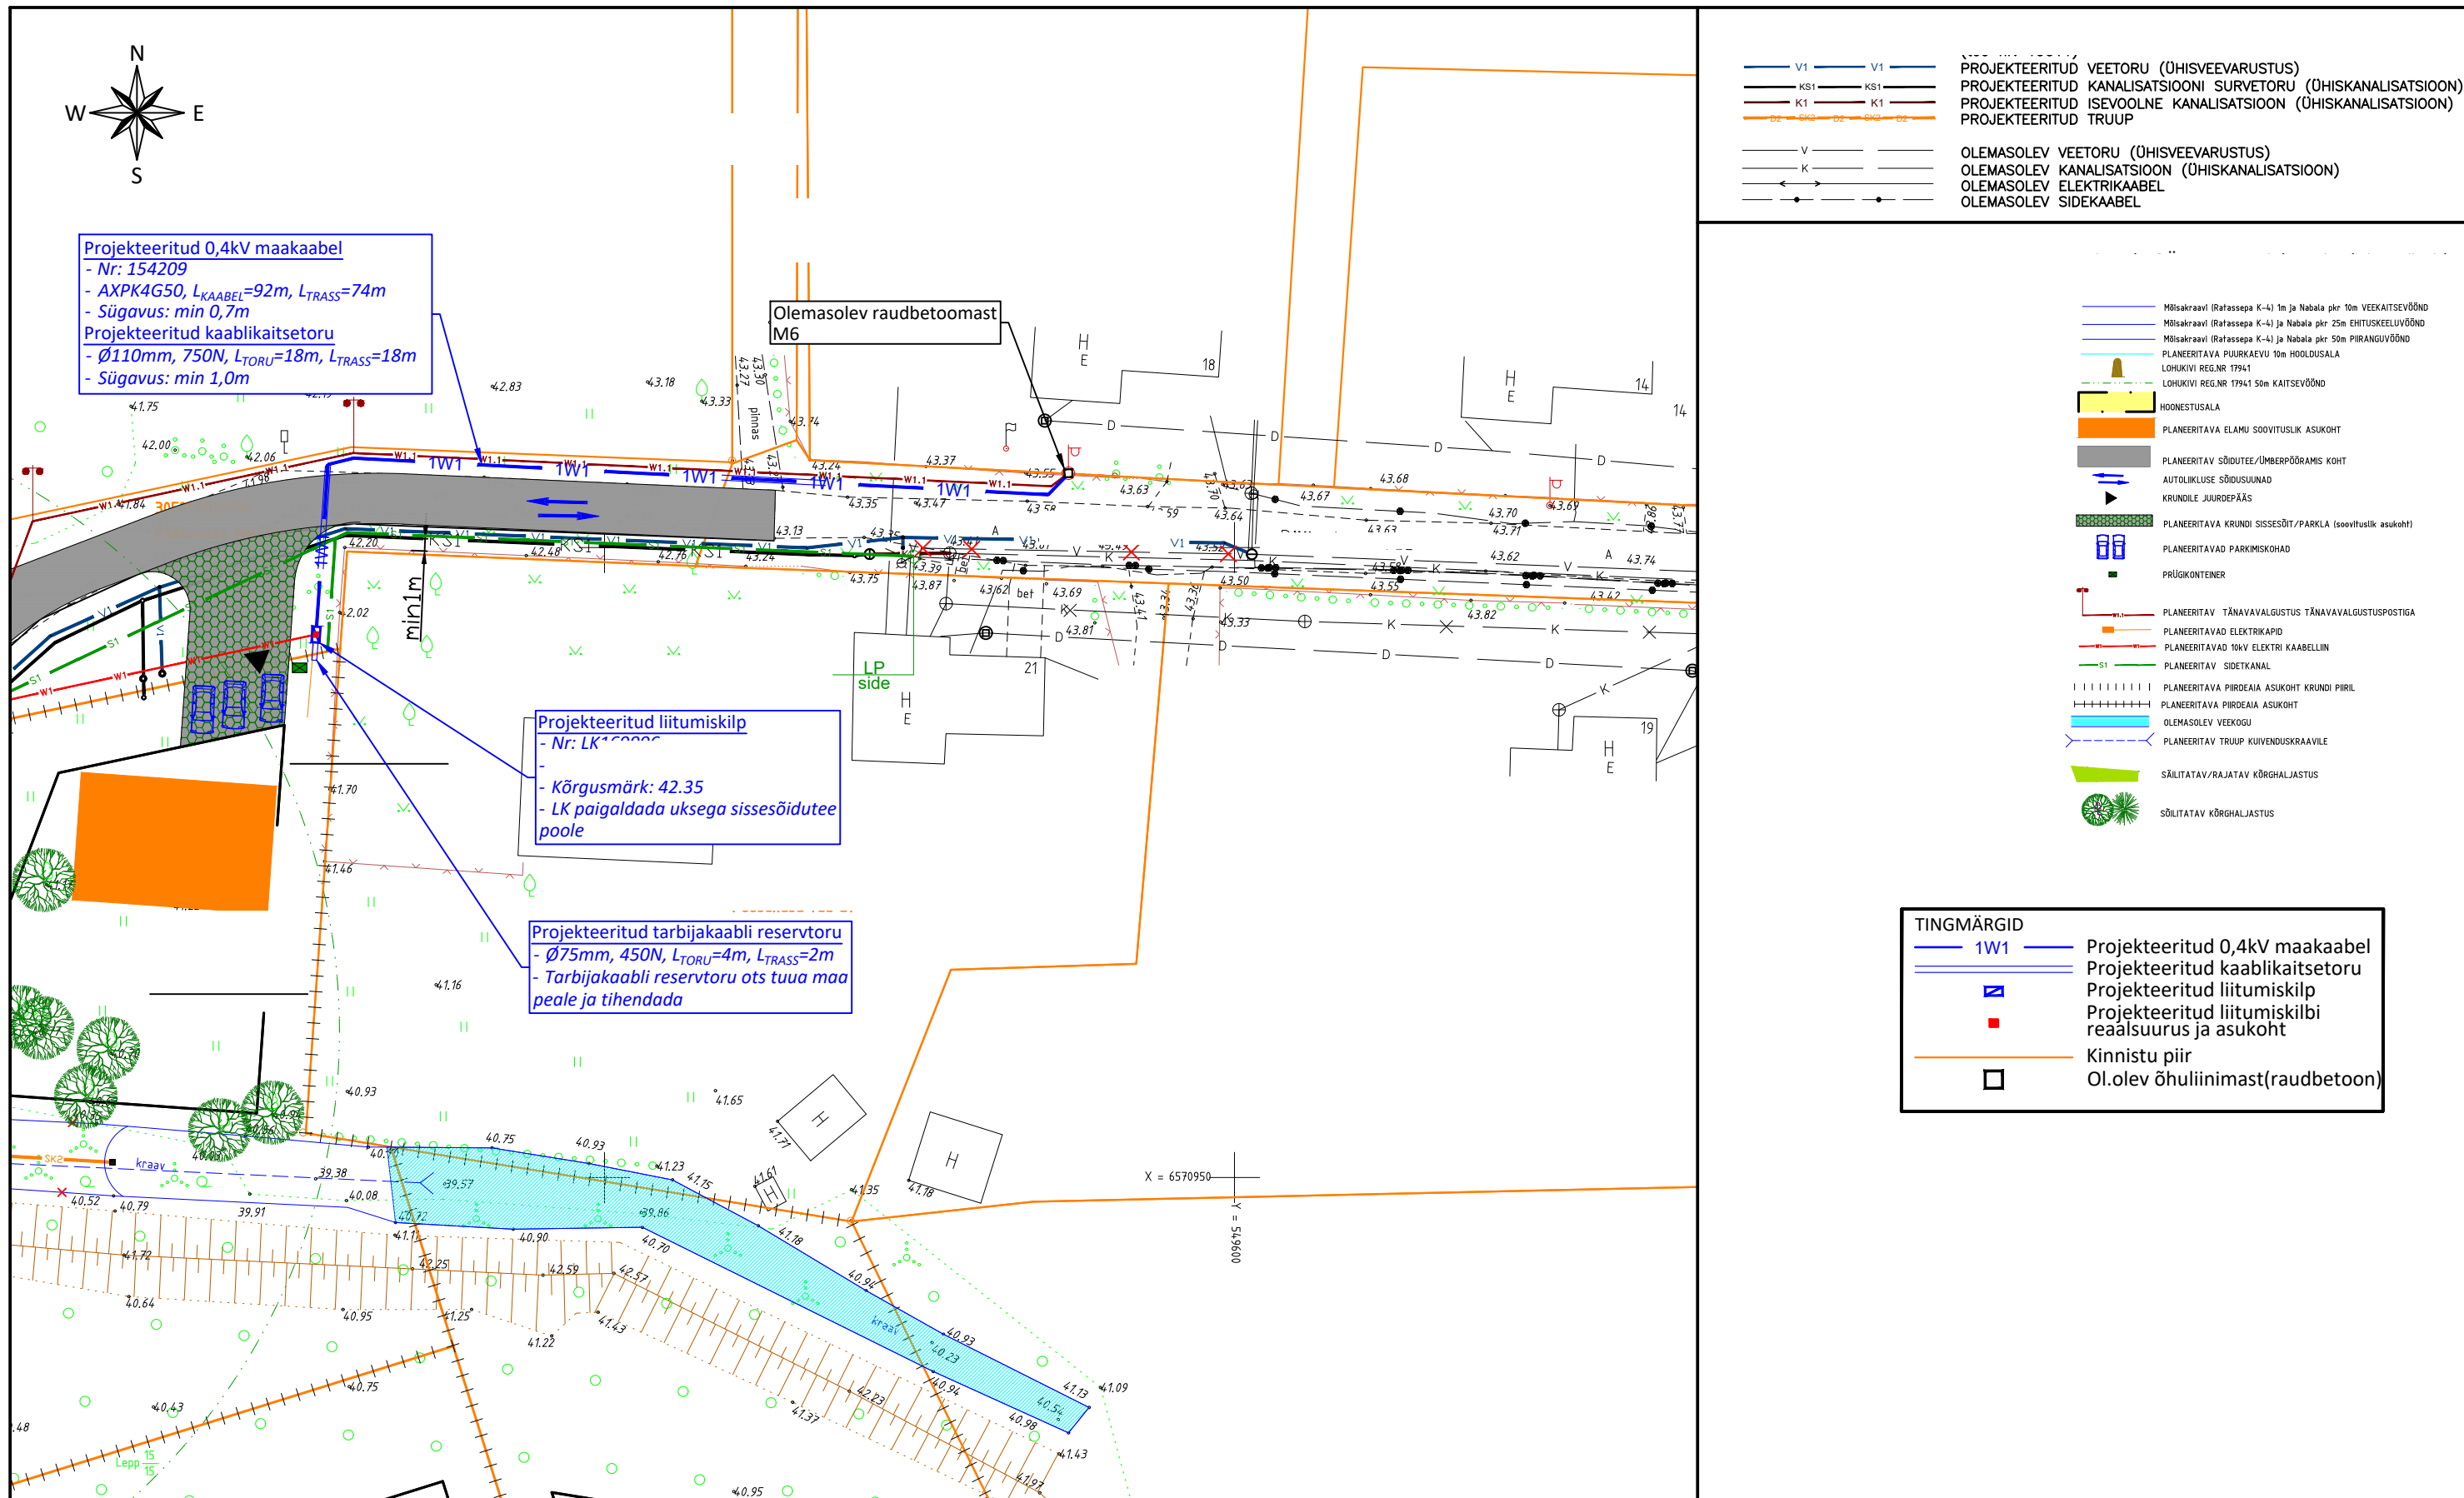

Projekteeritud 0,4kV maakaabel
- Nr: 154209
- AXP4G50, L_{KAABEL}=92m, L_{TRASS}=74m
- Sügavus: min 0,7m
Projekteeritud kaablikaitsetoru
- Ø110mm, 750N, L_{TORU}=18m, L_{TRASS}=18m
- Sügavus: min 1,0m

Olemasolev raudbetoomast
M6

Projekteeritud liitumiskilp
- Nr: LK*60000
- Kõrgusmärk: 42.35
- LK paigaldada uksega sissesõidutee poole

Projekteeritud tarbijakaabli reservtoru
- Ø75mm, 450N, L_{TORU}=4m, L_{TRASS}=2m
- Tarbijakaabli reservtoru ots tuua maa peale ja tihendada

PROJEKTEERITUD VEETORU (ÜHISVEEVARUSTUS)
PROJEKTEERITUD KANALISATSIOONI SURVETORU (ÜHISKANALISATSIOON)
PROJEKTEERITUD ISEVÖOLNE KANALISATSIOON (ÜHISKANALISATSIOON)
PROJEKTEERITUD TRUUP

OLEMASOLEV VEETORU (ÜHISVEEVARUSTUS)
OLEMASOLEV KANALISATSIOON (ÜHISKANALISATSIOON)
OLEMASOLEV ELEKTRIKAABEL
OLEMASOLEV SIDEKAABEL

Mõisakraavi (Ratasepa K-4) 1m ja Nabala pkr 10m VEEKAITSEVÖÖND
Mõisakraavi (Ratasepa K-4) ja Nabala pkr 25m EHTUSKEELUVÖÖND
Mõisakraavi (Ratasepa K-4) ja Nabala pkr 50m PIIRANGUVÖÖND
PLANEERITAVA PIIRKRAAVU 10m HOOLUSALA
LOHUKIVI REG.NR 17941
LOHUKIVI REG.NR 17941 50m KAITSEVÖÖND
HOONESTUSALA
PLANEERITAVA ELAMU SOOVITUSLIK ASUKOHT
PLANEERITAV SÕIDUTE/ÜMBERPÖÖRAMIS KOHT
AUTOLIKLUSE SÕIDUSUUNAD
KRUNDILE JUURDEPÄÄS
PLANEERITAVA KRUNDI SISSESÕIT/PARKLA (soovituslik asukoht)
PLANEERITAVAD PARKIMISKOHAD
PRÜGIKONTAINER
PLANEERITAV TÄNAVAVALGUSTUS TÄNAVAVALGUSTUSPOSTIGA
PLANEERITAVAD ELEKTRIKAPID
PLANEERITAVAD 10kV ELEKTRI KAABELLIN
PLANEERITAV SIDETKANAL
PLANEERITAVA PIIRDEAIA ASUKOHT KRUNDI PIIRIL
PLANEERITAVA PIIRDEAIA ASUKOHT
OLEMASOLEV VEEKOOGU
PLANEERITAV TRUUP KUIVENDUSKRAAVILE
SÄILITATAV/RAJATAV KÕRGHALJASTUS
SÕLITATAV KÕRGHALJASTUS

TINGMÄRGID

1W1 Projekteeritud 0,4kV maakaabel
Kaablikaitsetoru Projekteeritud kaablikaitsetoru
Liitumiskilp Projekteeritud liitumiskilp
reaalsuurus ja asukoht
Kinnistu piir
Ol.olev õhuliinimast(raudbetoon)

- MÄRKUSED:
1. Projekt on koostatud lähtuvalt Elektrilevi OÜ projekteerimisülesandest
 2. Projekti asendiplaani koostamiseks on kasutatud:
 - Detailplaneering: kehtestatud: 2019.
 - Põhiprojekt: , kuupäev: 07.2019.
 3. Kaablite paigaldamisel teiste tehnorajatiste kaitsetsoonides lähtuda vastava tehnorajatise kaitsevööndis tegutsemise korrast.
 4. Kaablite ristumisel teiste tehnorajatiste trassidega tagada normide kohased vahekaugused.