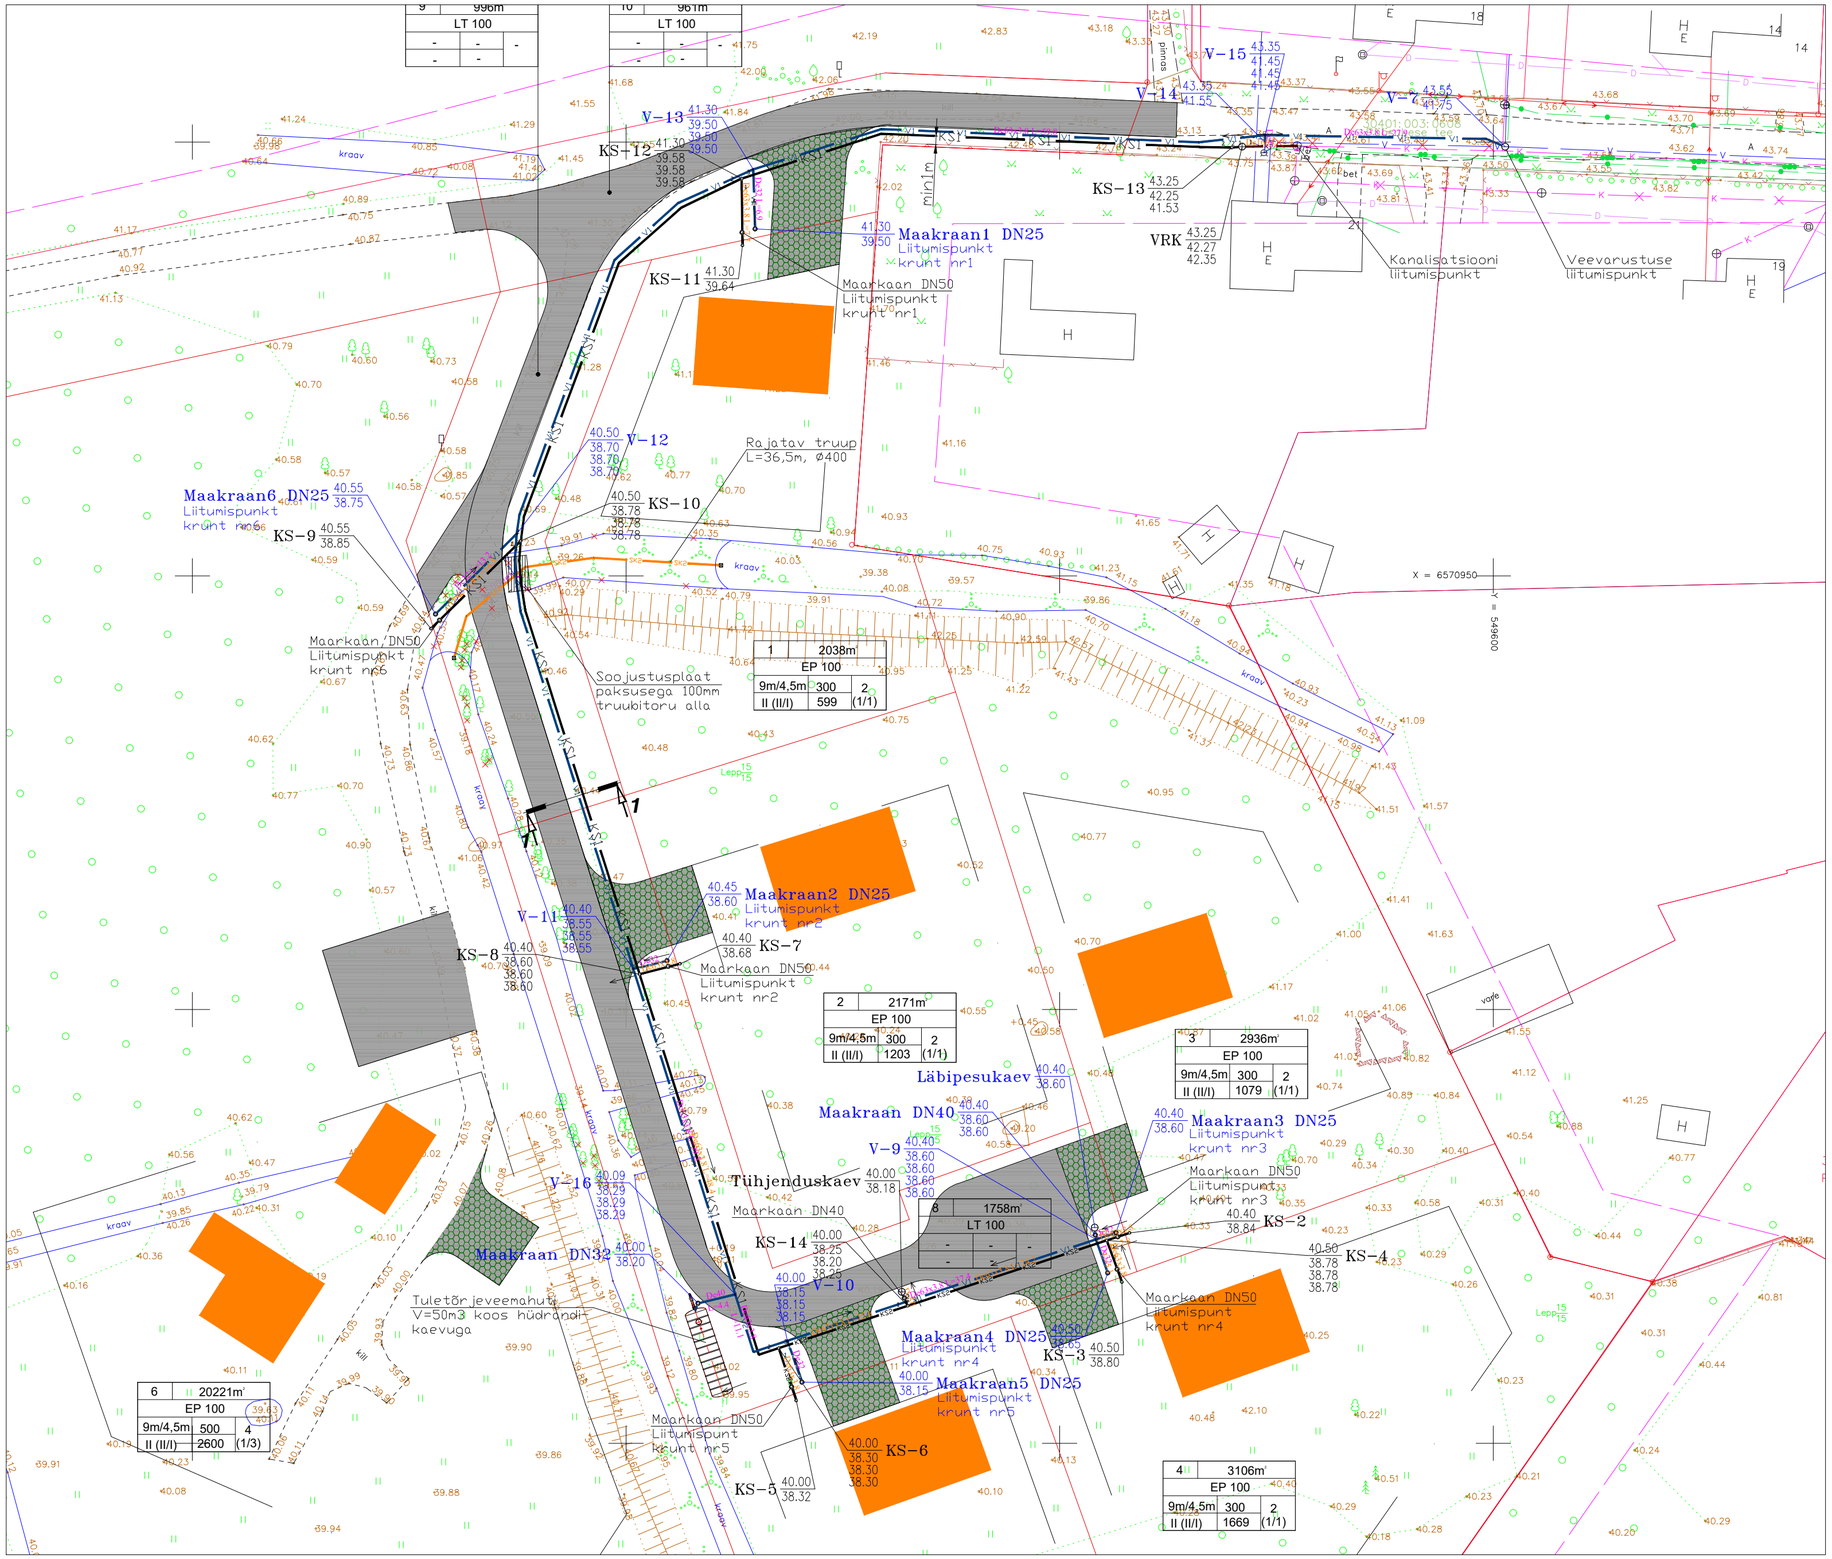

Kaeviku lõige 1-1

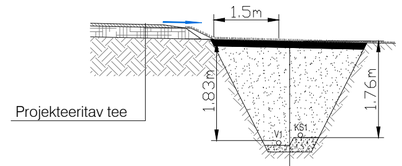

Muruküllv
Täiteliiv ca 190cm (Kt=0.98, Kf=1.0 m/ööp)
Liivalus 15 cm (Kt= 0.94, Kf=0.5 m/ööp)
Olemasolev pinnas (Kt=0.94)

TINGMÄRGID:

- V1 — PROJEKTEERITUD VEETORU (ÜHISVEEVARUSTUS)
- KS1 — PROJEKTEERITUD KANALISATSIOONI SURVETORU (ÜHISKANALISATSIOON)
- K1 — PROJEKTEERITUD ISEVOOLNE KANALISATSIOON (ÜHISKANALISATSIOON)
- SK2 — PROJEKTEERITUD TRUUP
- V — OLEMASOLEV VEETORU (ÜHISVEEVARUSTUS)
- K — OLEMASOLEV KANALISATSIOON (ÜHISKANALISATSIOON)
- OLEMASOLEV ELEKTRIKAABEL
- OLEMASOLEV SIDEKAABEL

MÄRKUSED:

1. KINNISTU VEEVARUSTUSE LIITUMISPUNKTIKS ON KINNISTU PIIRIST VÄLJAPOOLE PROJEKTEERITUD MAAKRAAN
2. PEALE MAAKRAANI (KINNISTU POOLE) ON PROJEKTEERITUD VEETORU PE ø32x3 PN16 KUNI KINNISTU PIIRINI JA LÕPETATUD ELEKTRIKEEVISKORGIGA.
3. VEEVARUSTUSE MAGISTRAALVEETORUSTIKU LÕPUS ON ETTE NÄHTUD PAIGALDADA VEETORU LÄBIPESUKAEV (JOONIS VK-4-04).
4. KINNISTU REOVEEKANALISATSIOONI LIITUMISPUNKTIKS ON KINNISTU PIIRIST VÄLJAPOOLE PROJEKTEERITUD SURVEKANALISATSIOONI SULGSEADE (SIIBER).
5. PEALE MAAKRAANI (KINNISTU POOLE) ON PROJEKTEERITUD SURVEKANALISATSIOONITORU KUNI KINNISTU PIIRINI JA LÕPETATUD ELEKTRIKEEVISKORGIGA.
6. SURVEKANALISATSIOONI TORUSTIKULE ON PROJEKTEERITUD MADALAIMASSE KOHTA TÜHJENDUSKAEV.
7. HALJASALADEL PAIGALDADA KAPEDE JA KAEVU LUUKIDE ALLA TIHENDATUD LIIVALUSELE BETOONIST TUGIRÕNGAS.
8. TULETÕRJEVEEVARUSTUS ON LAHENDATUD TULETÕRJEVEEMAHUTIGA V=50m3.

MÄRKUSED:

Geodeetlise alusplaani koostas Geodeesiakeskus
Koordinaadid L-Est '97 süsteemis, kõrgused EH2000 süsteemis.