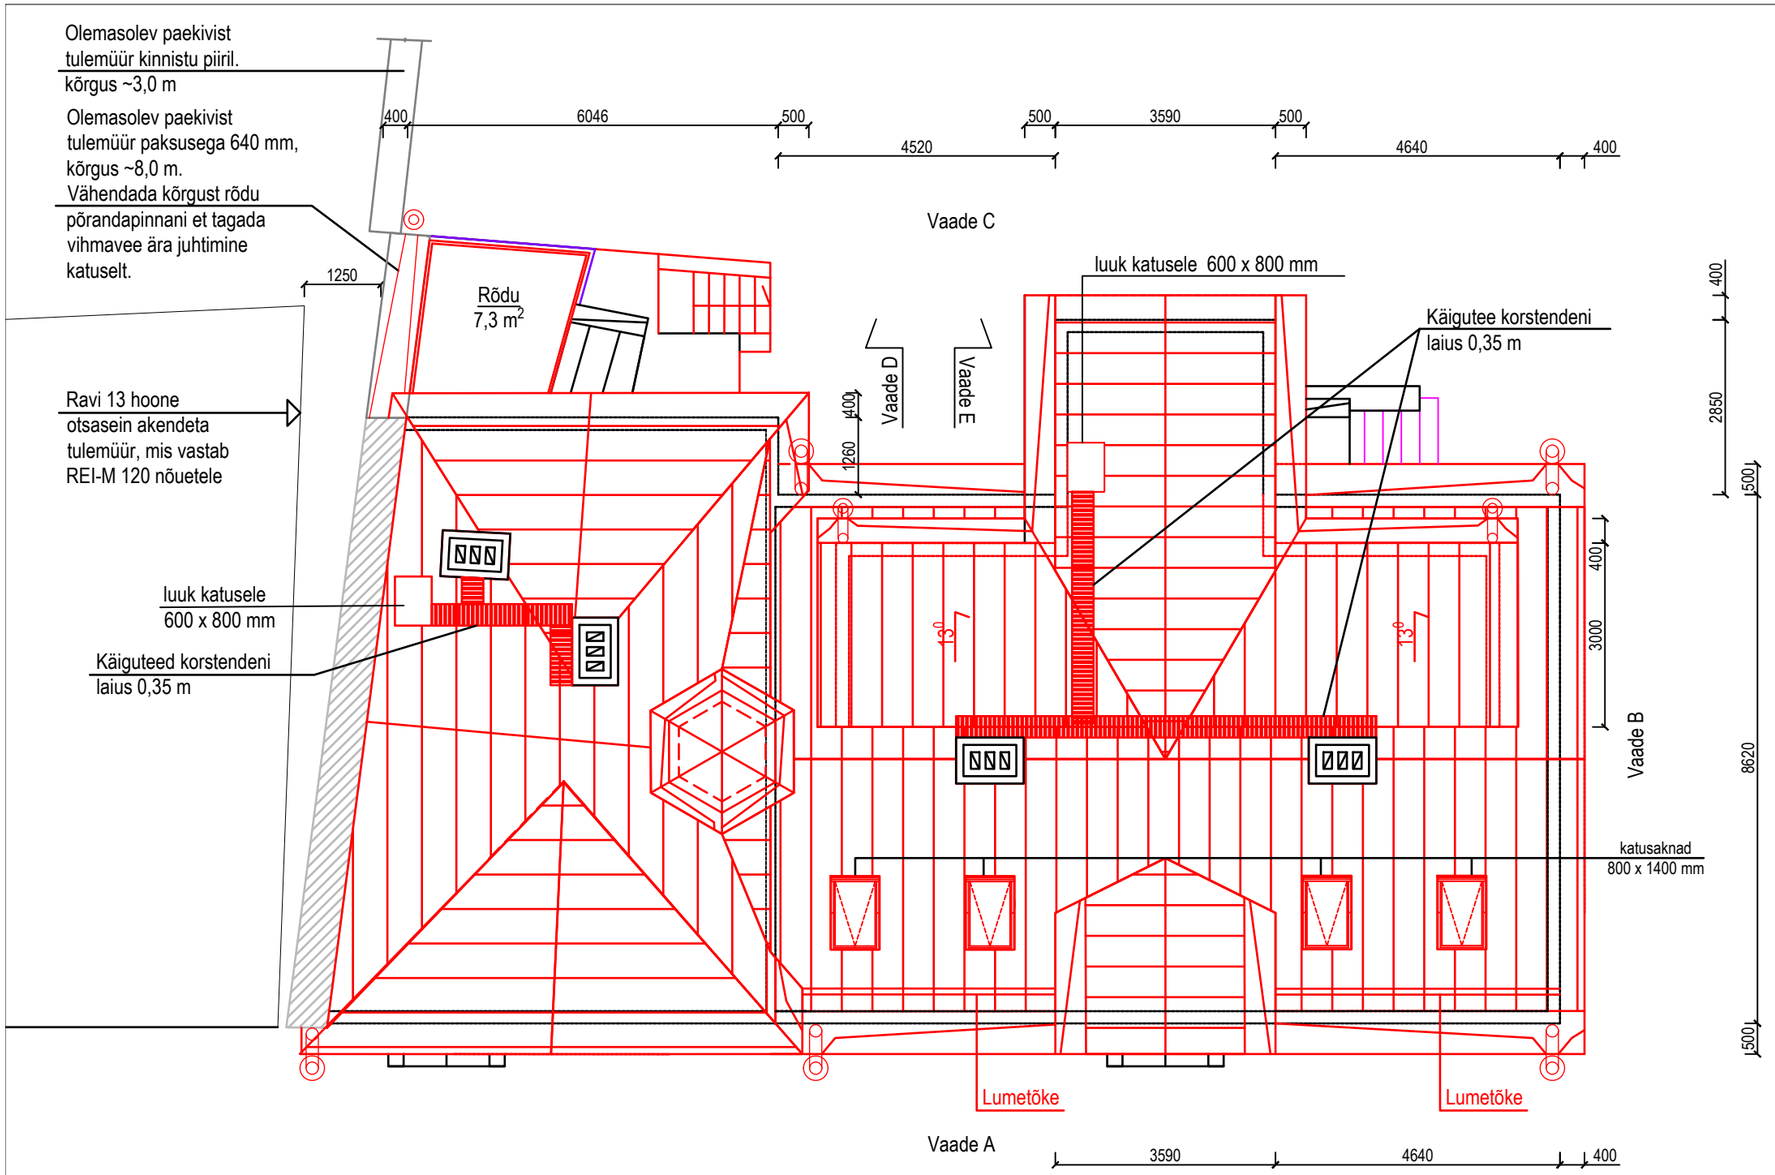

Tähistused

olemasolevad välisseinad

projekteeritavad konstruktsioonid

Märkused:

Jooniste aluseks on projek[illegible]

Sadevete äravool lahendada katusepealsete rennide ning ümmarguse kujuga vihmaveetorude- ja lehtritega säilinud algsete torude ja lehtrite eeskujul. Vihmaveetorude kaugus maapimmast max. 200 mm. Tänavapoolsetele torudele lisada terasest tugevdused kuni 1,0 m kõrgusele maapinnast.

Lisada katuseluugid, käiguteed korstendeni ning lumetõkked. Paigaldada vastavalt tootjapoolsetele juhistele ning värvida katusekattega samas toonis.

Katusekatte värvitoon vt. vaadete joonised EP-8...EP-11.

Räästate joonised vt. joonis EP-17